
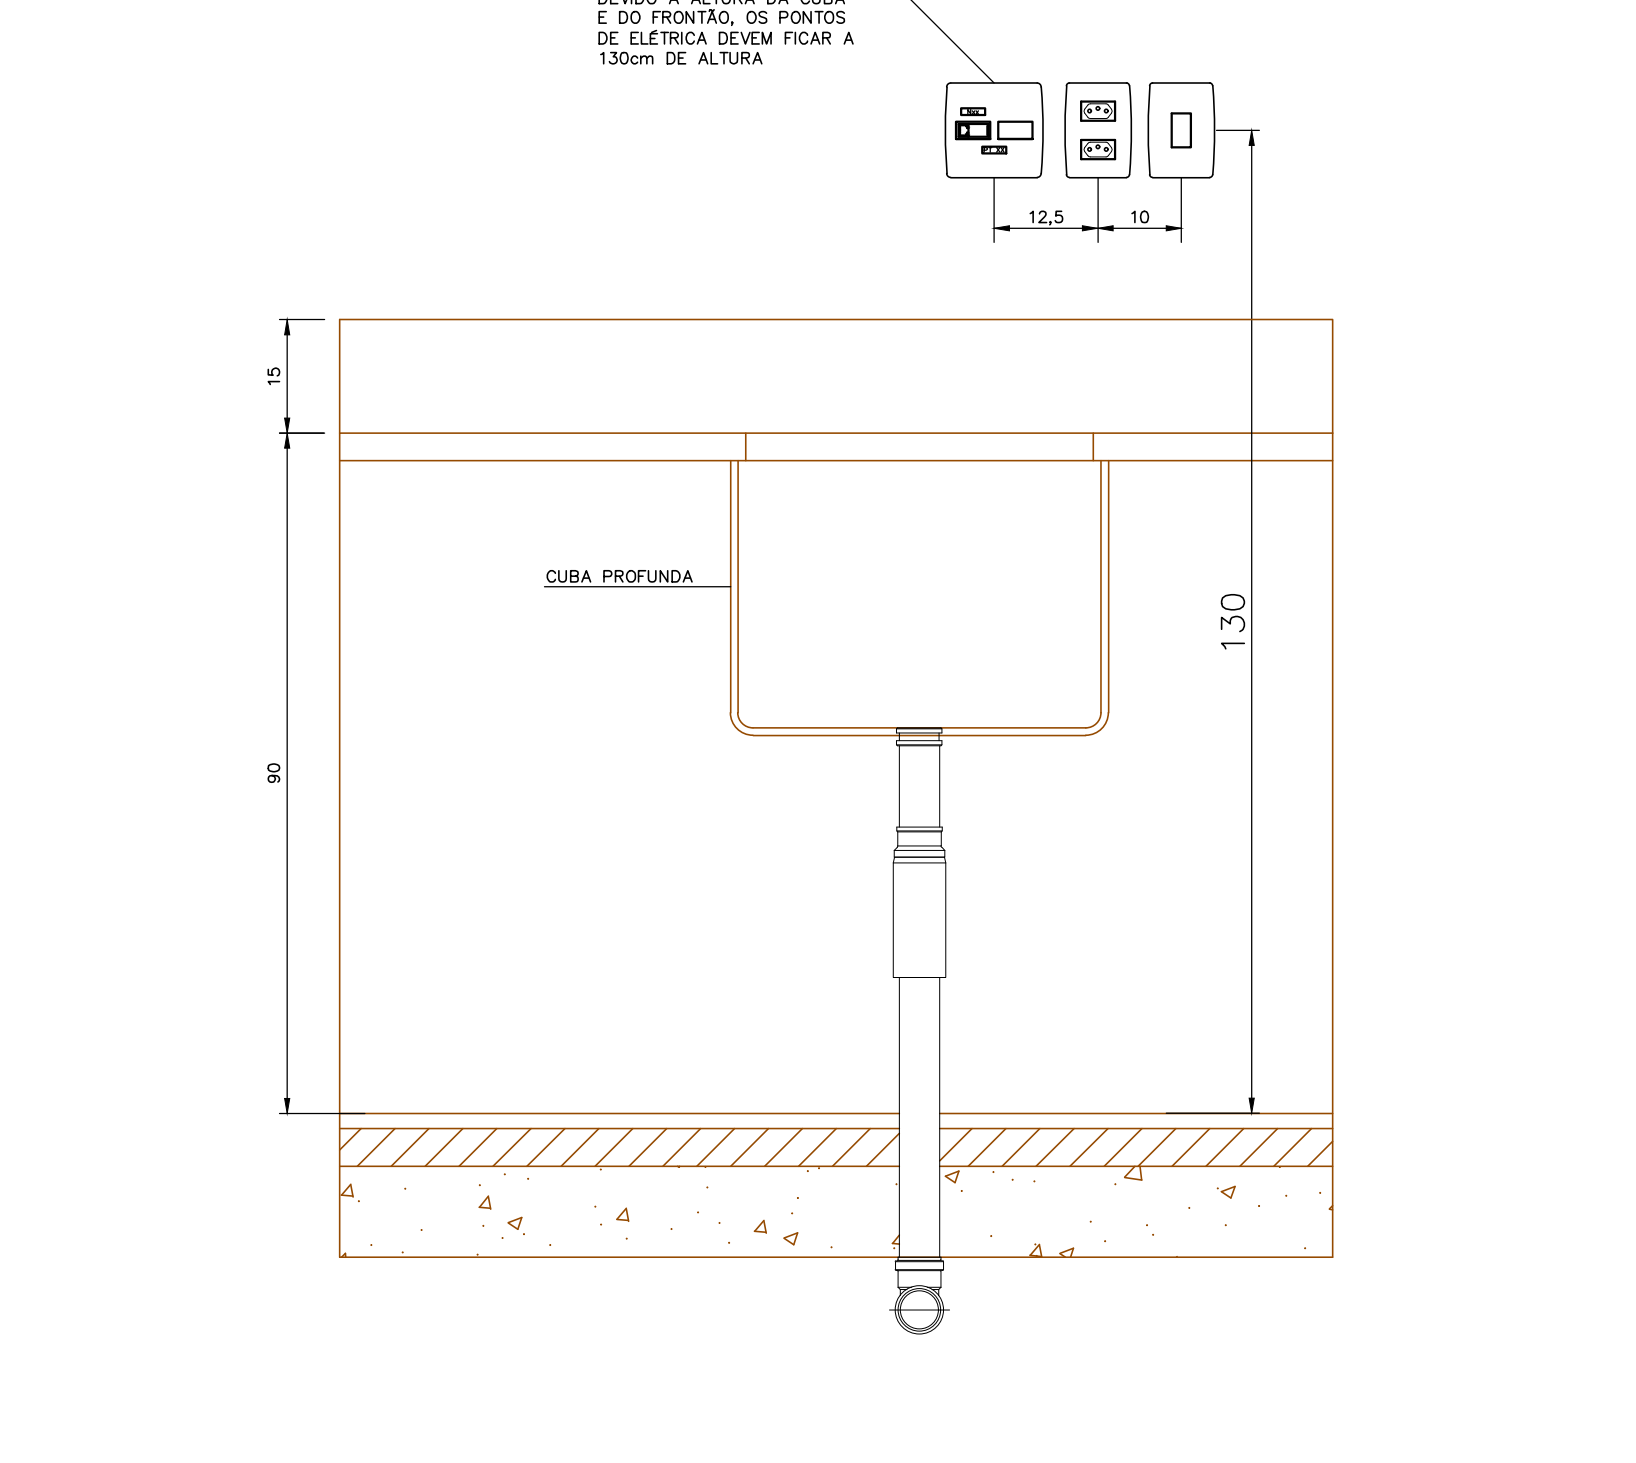
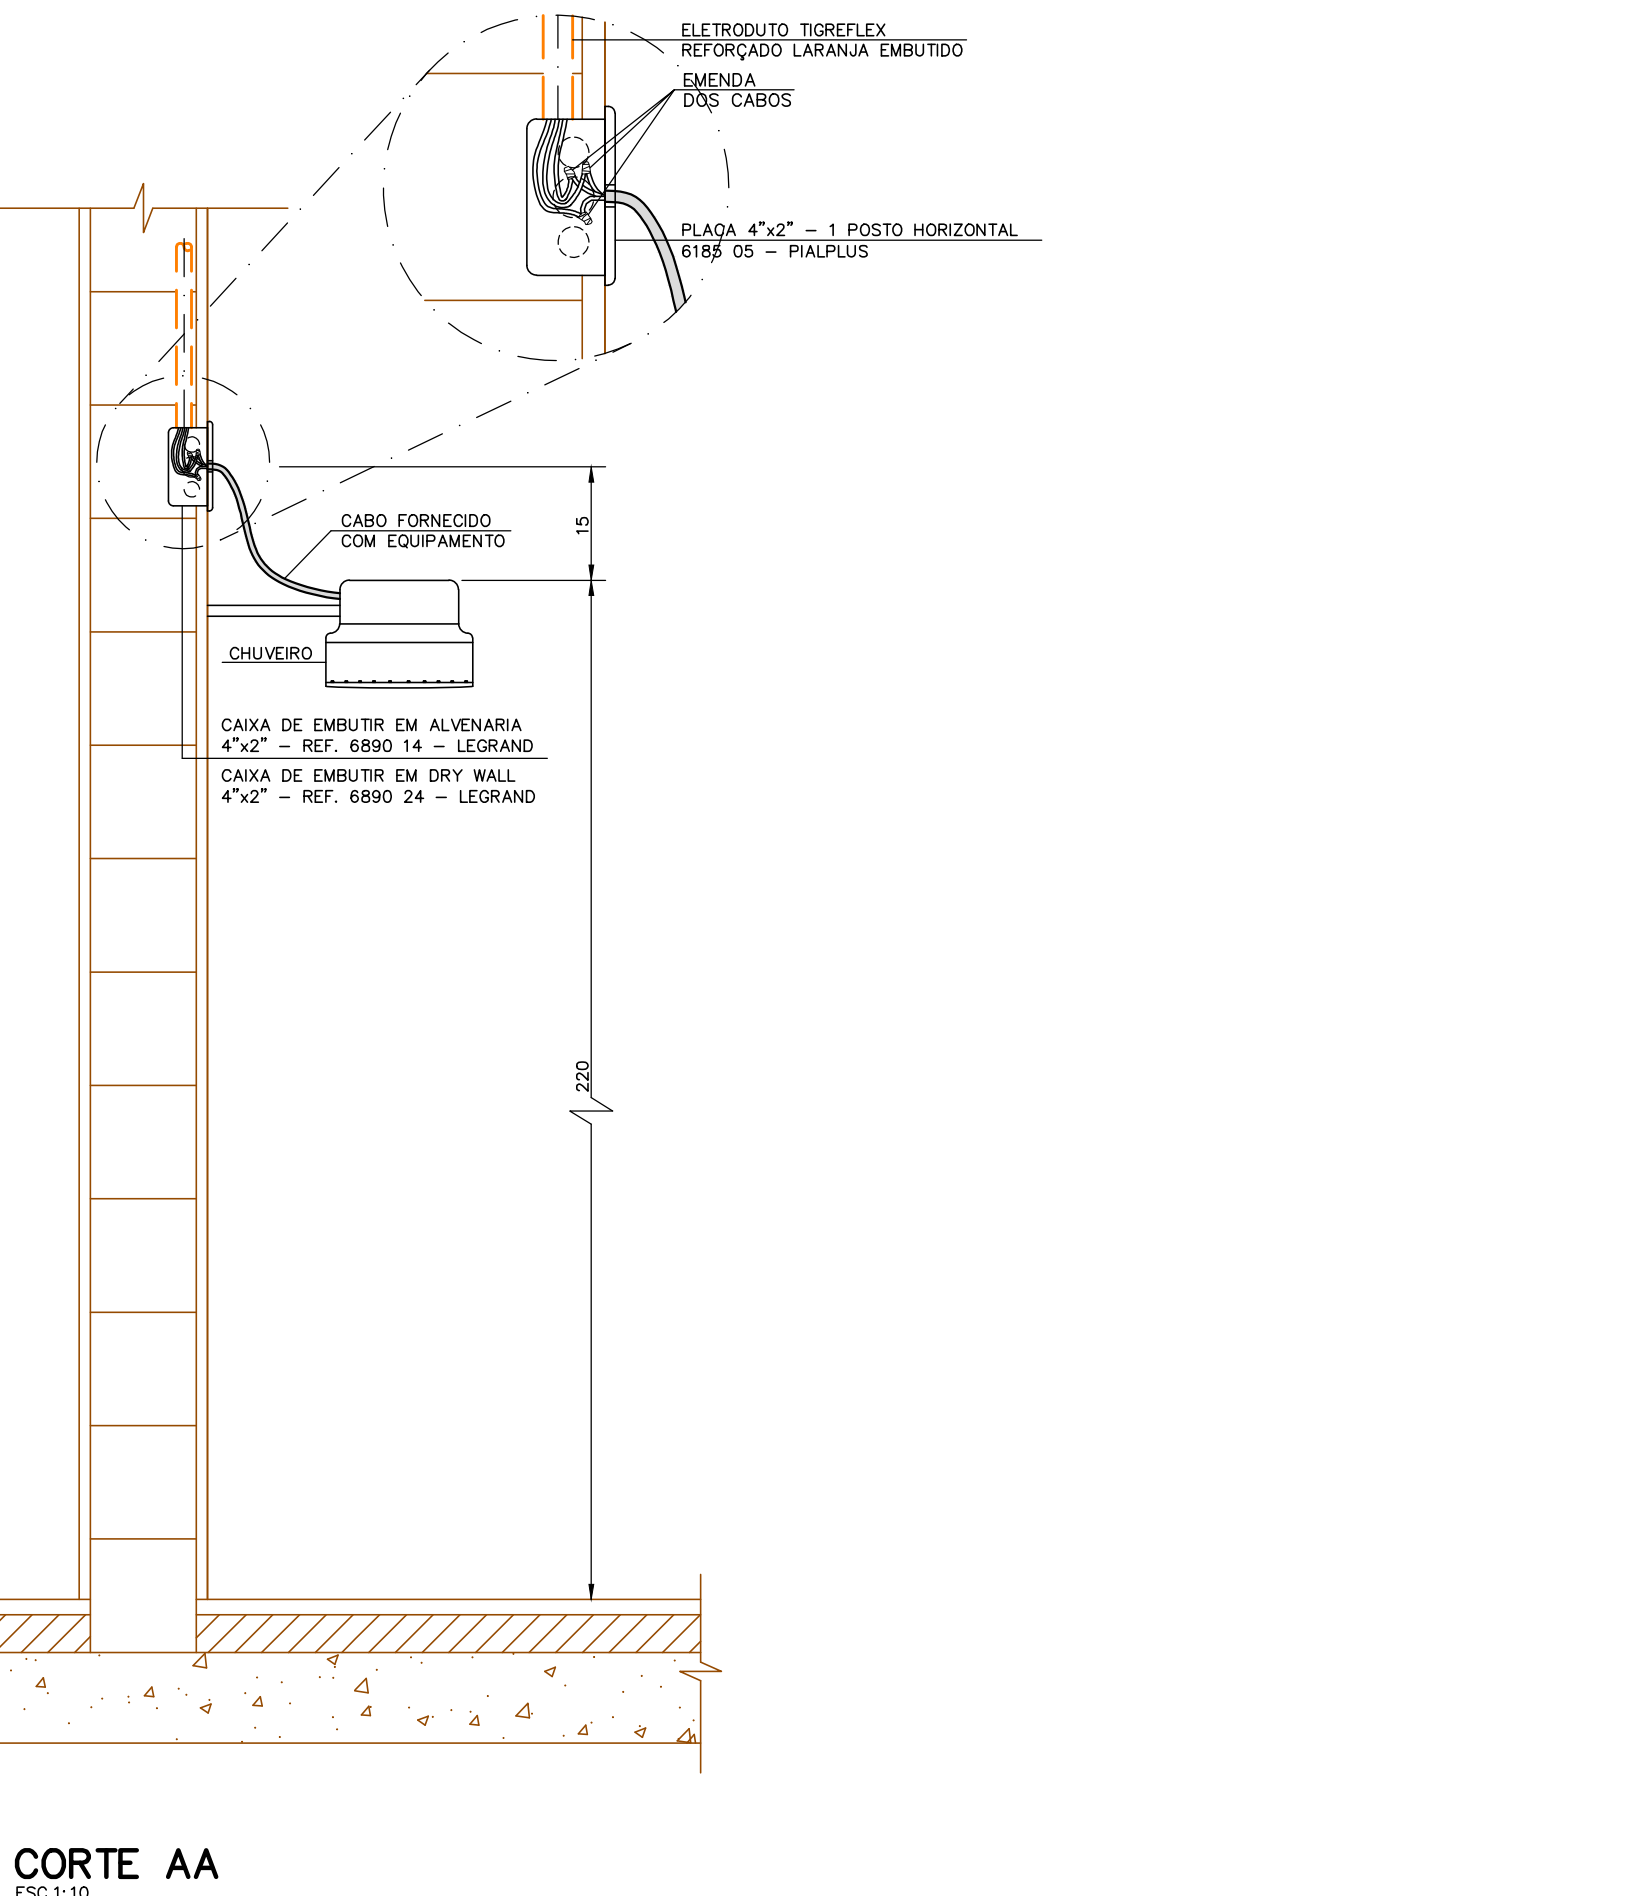
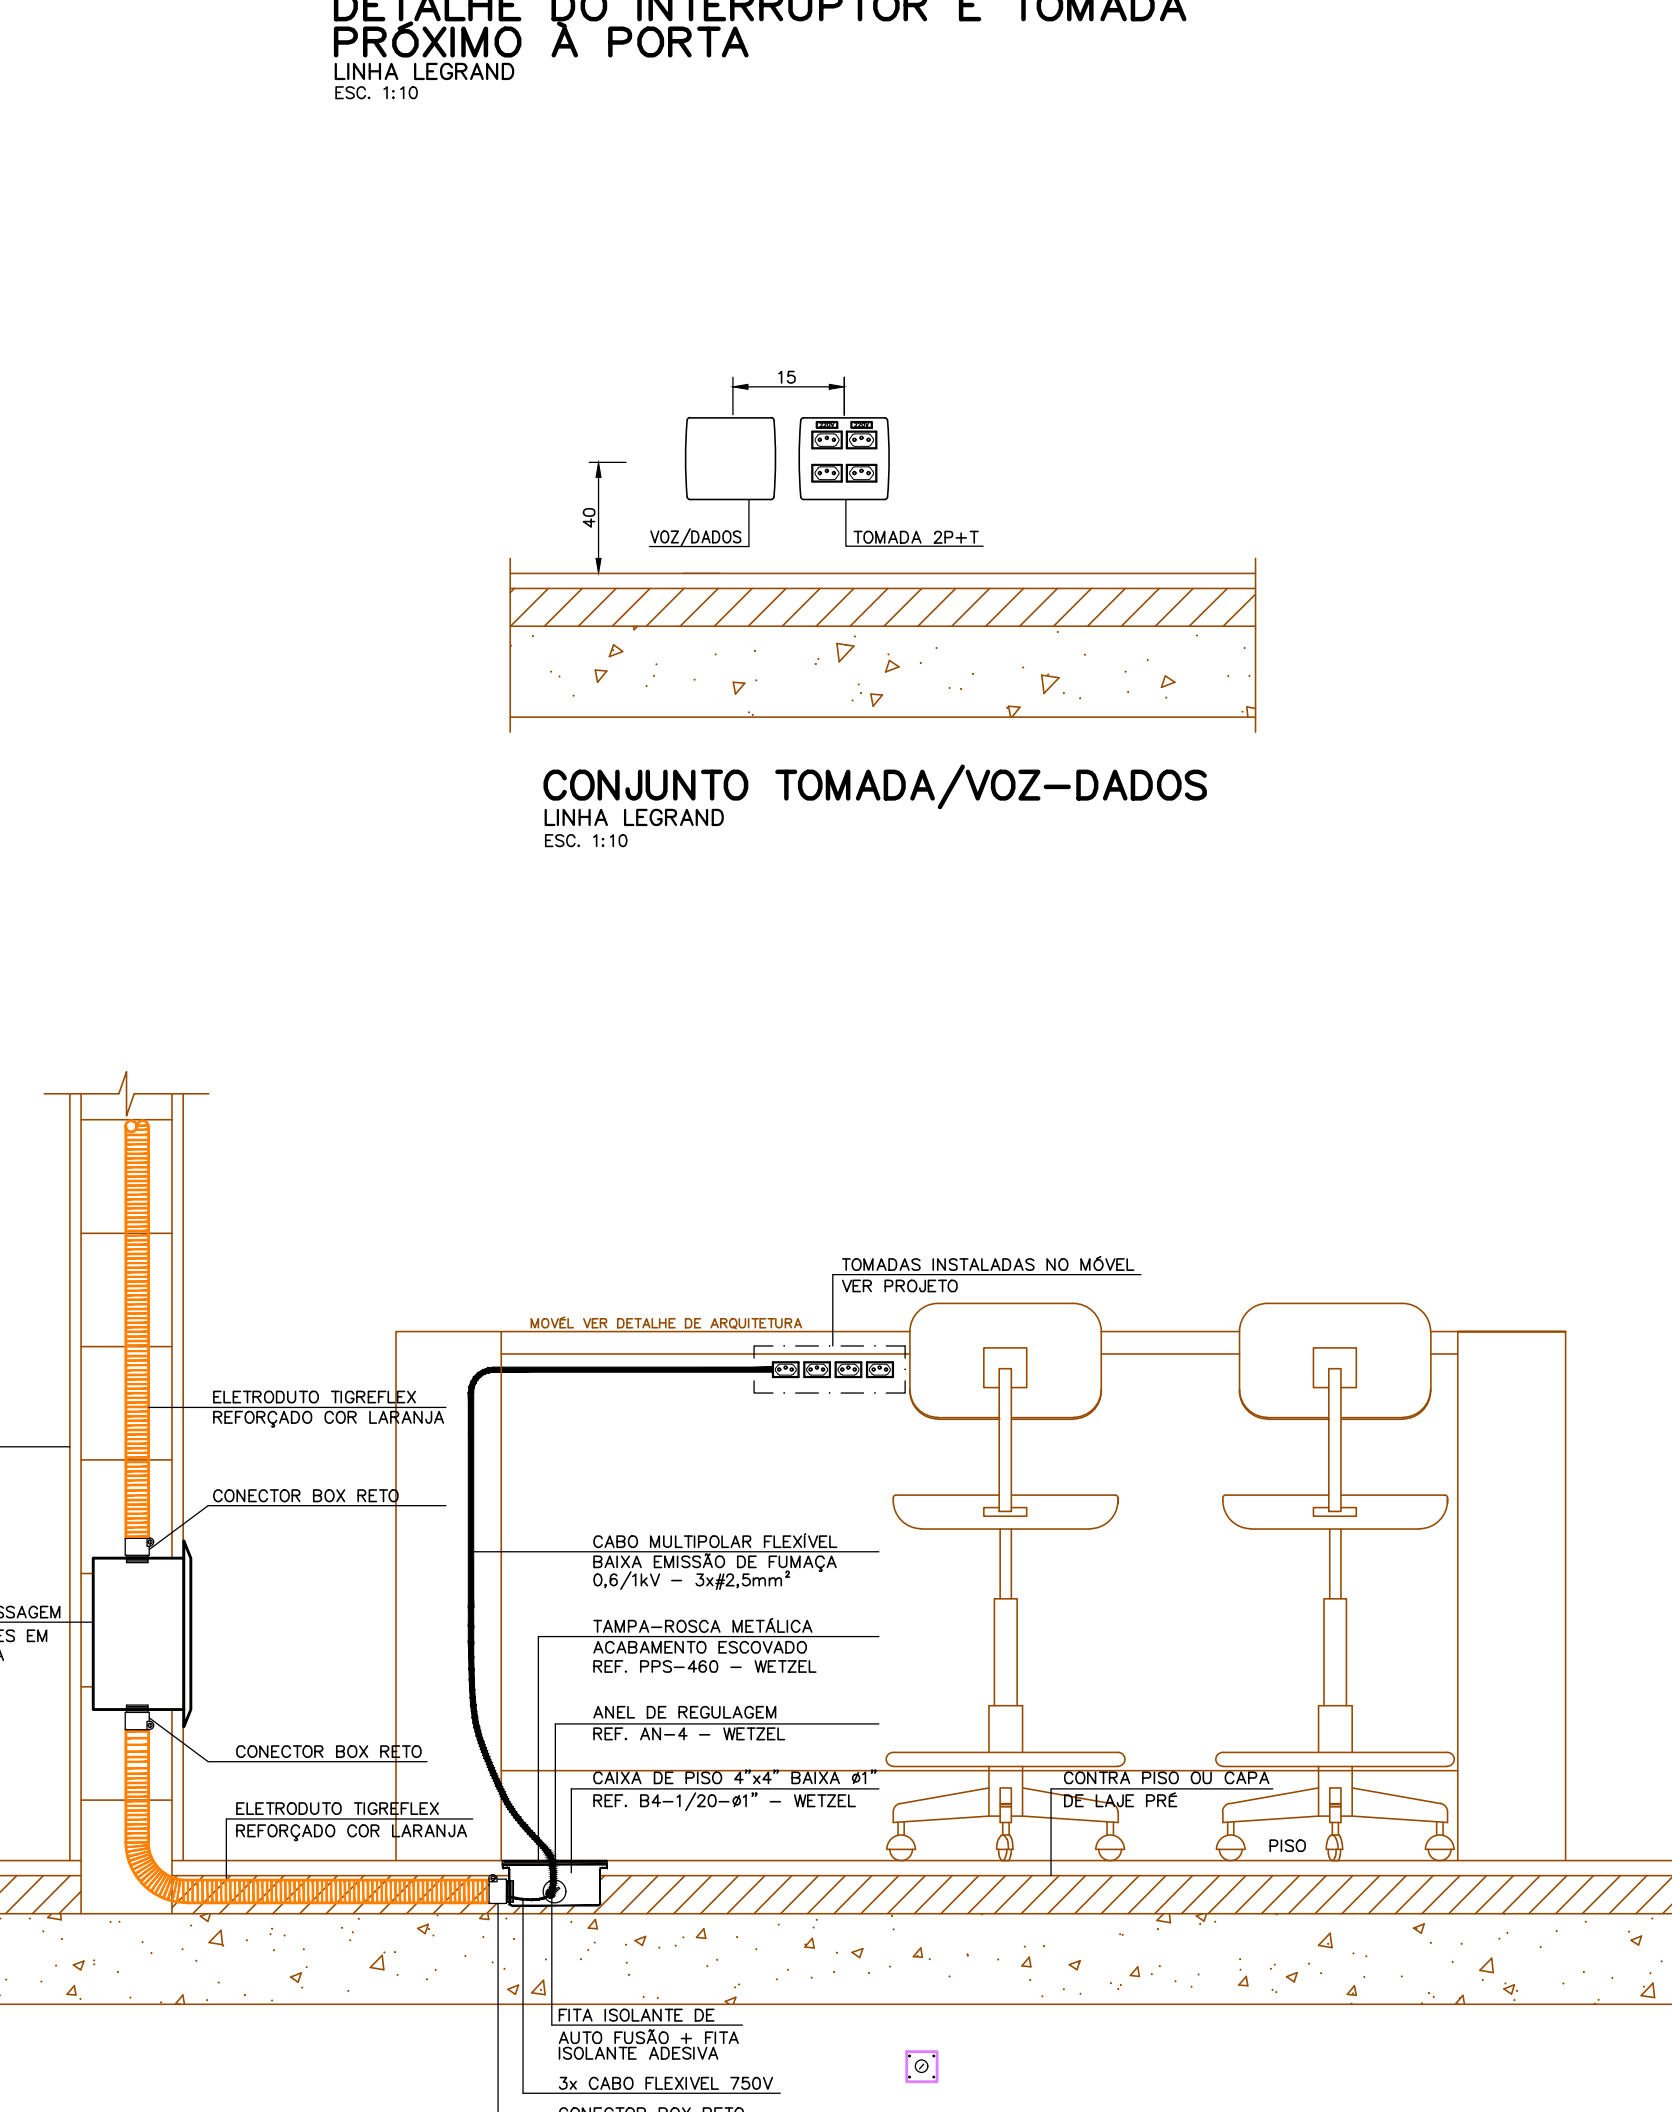
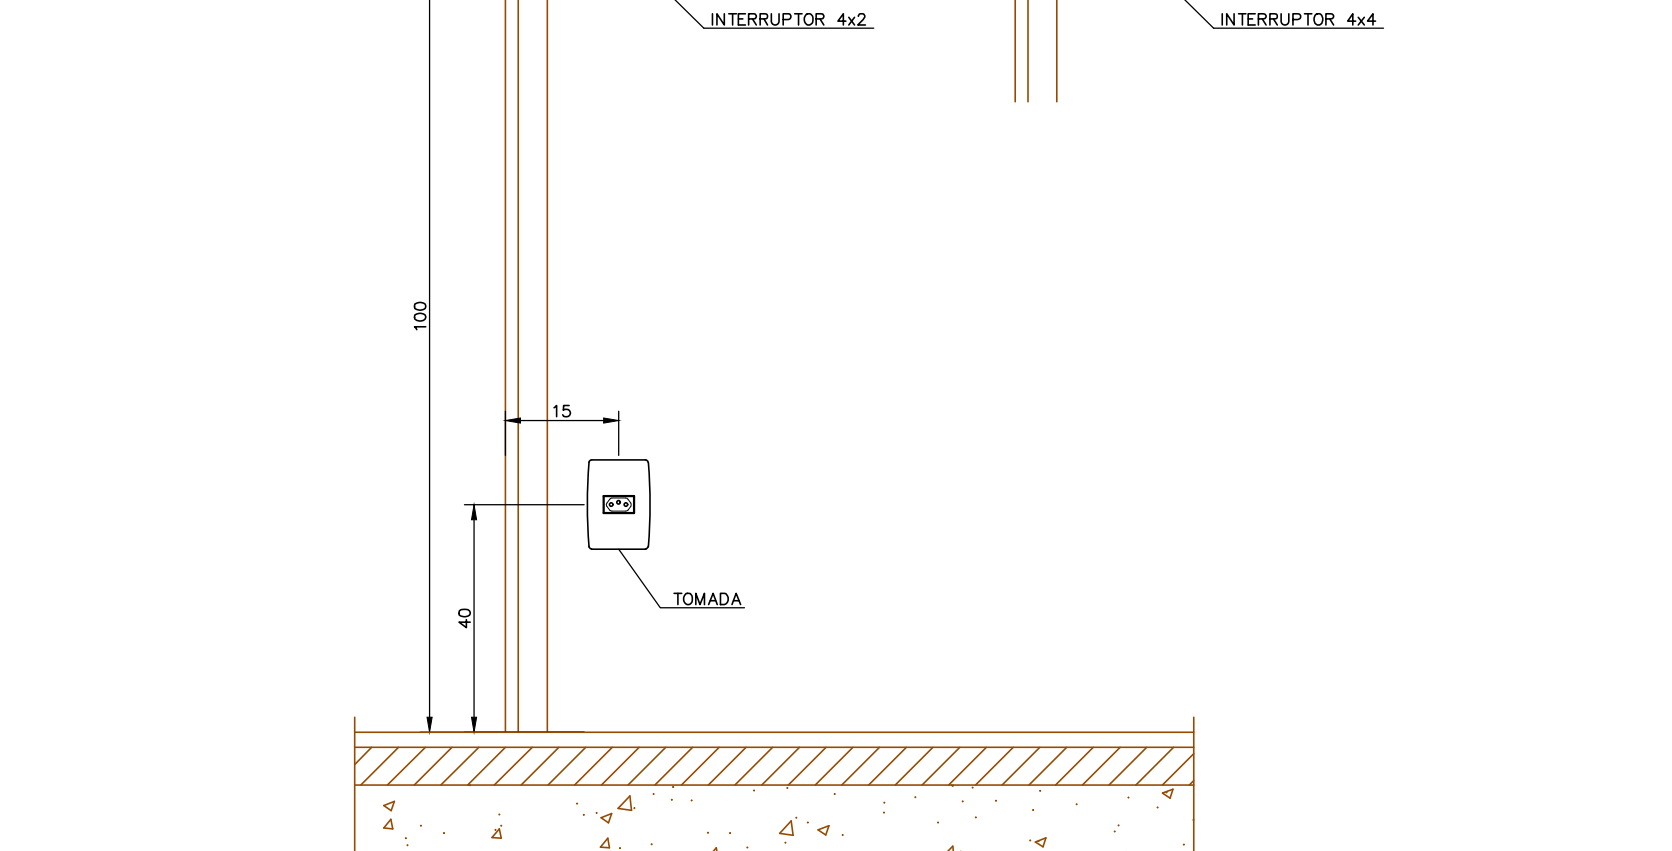
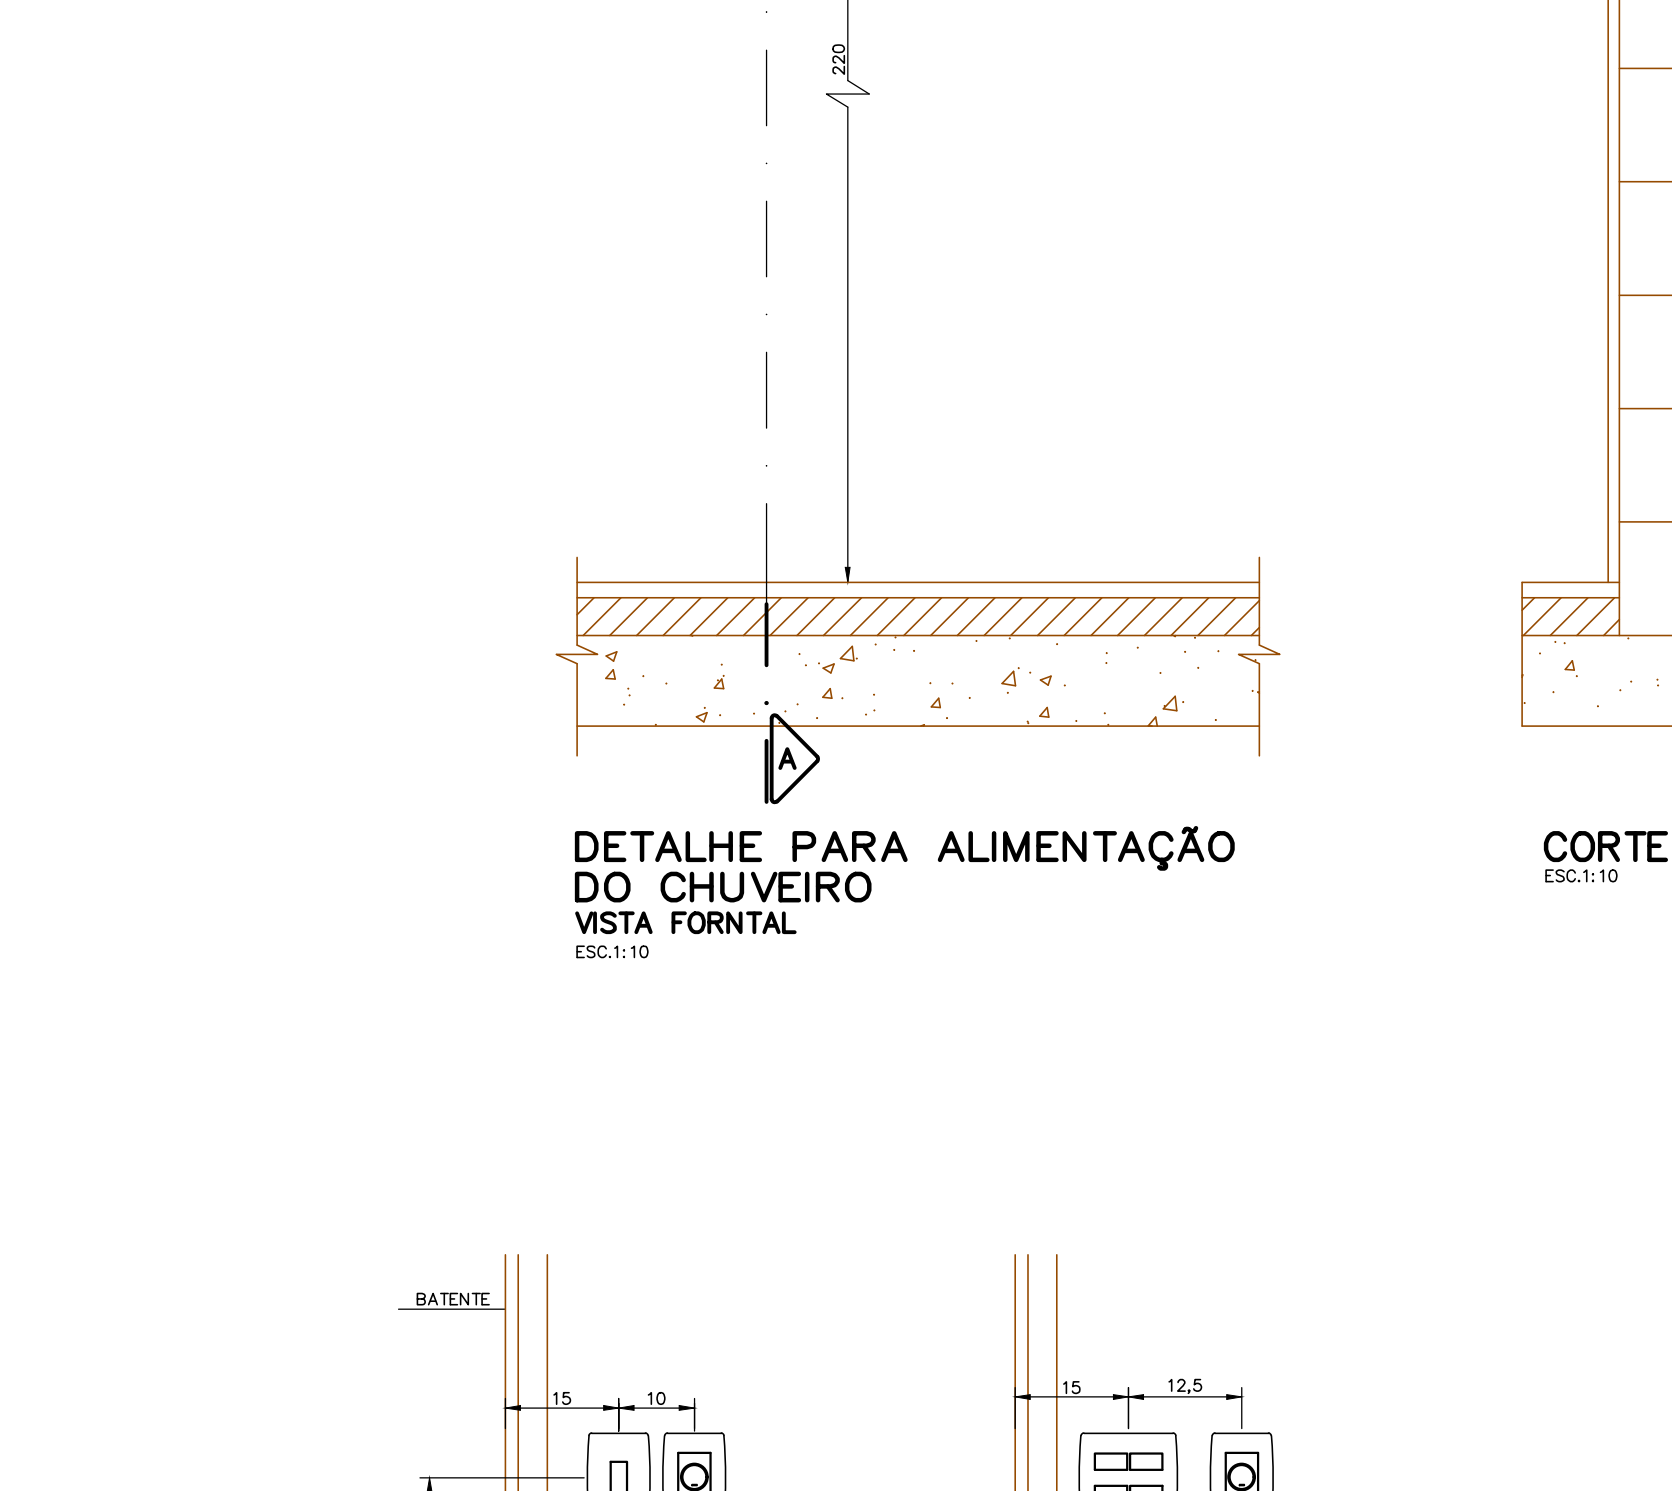
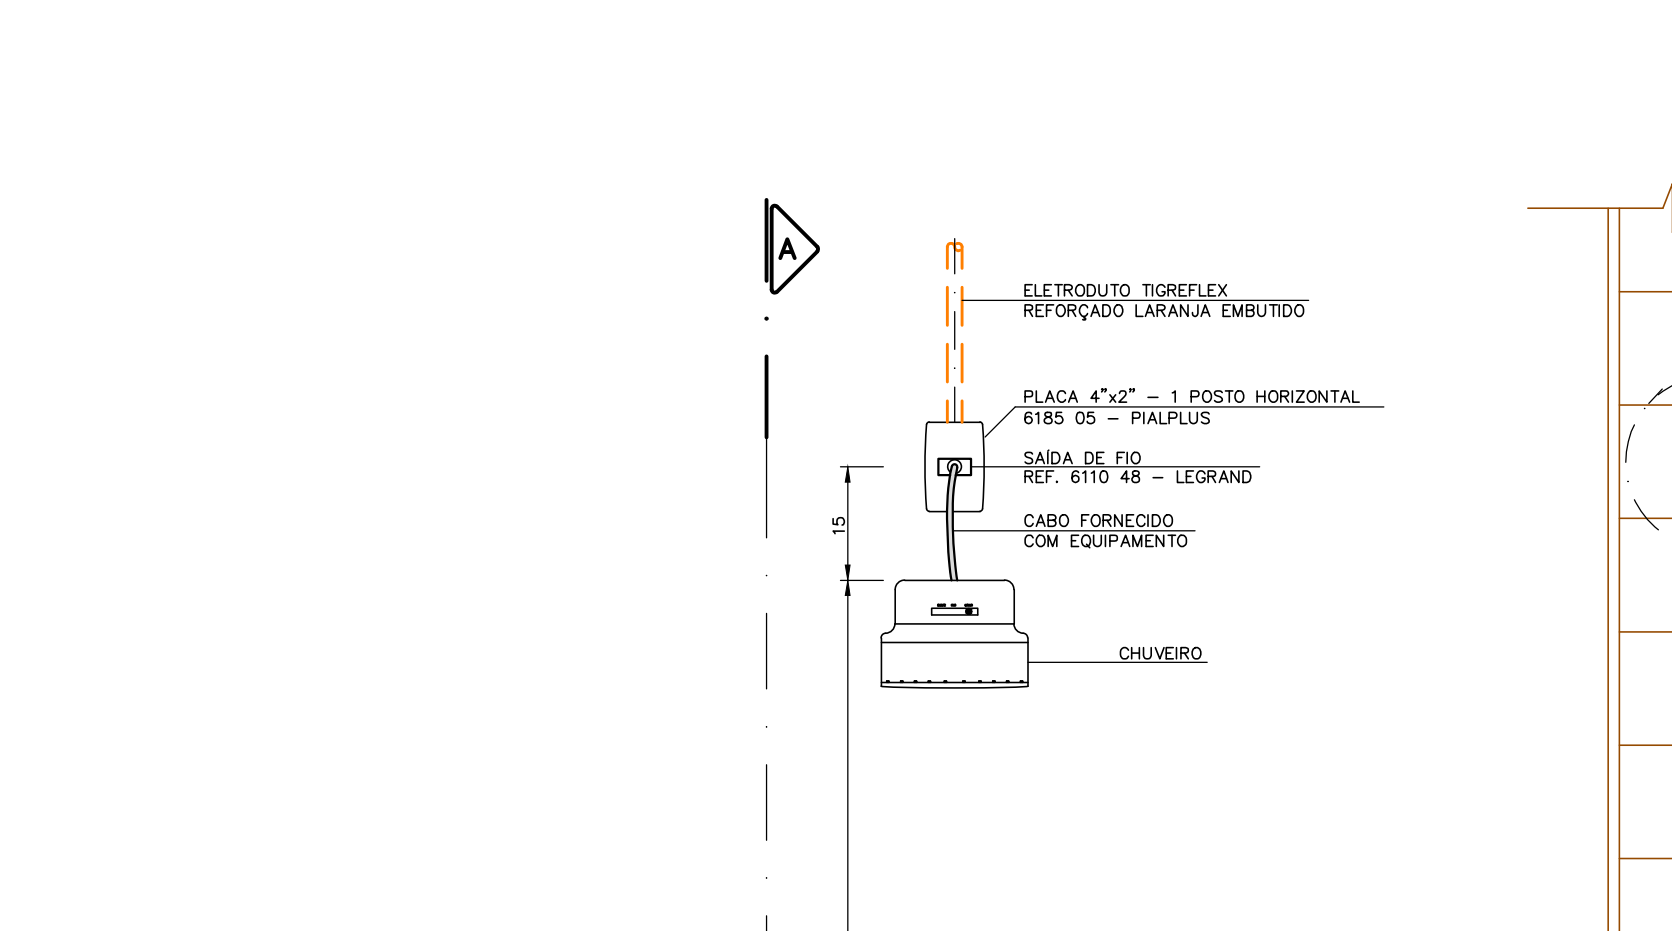
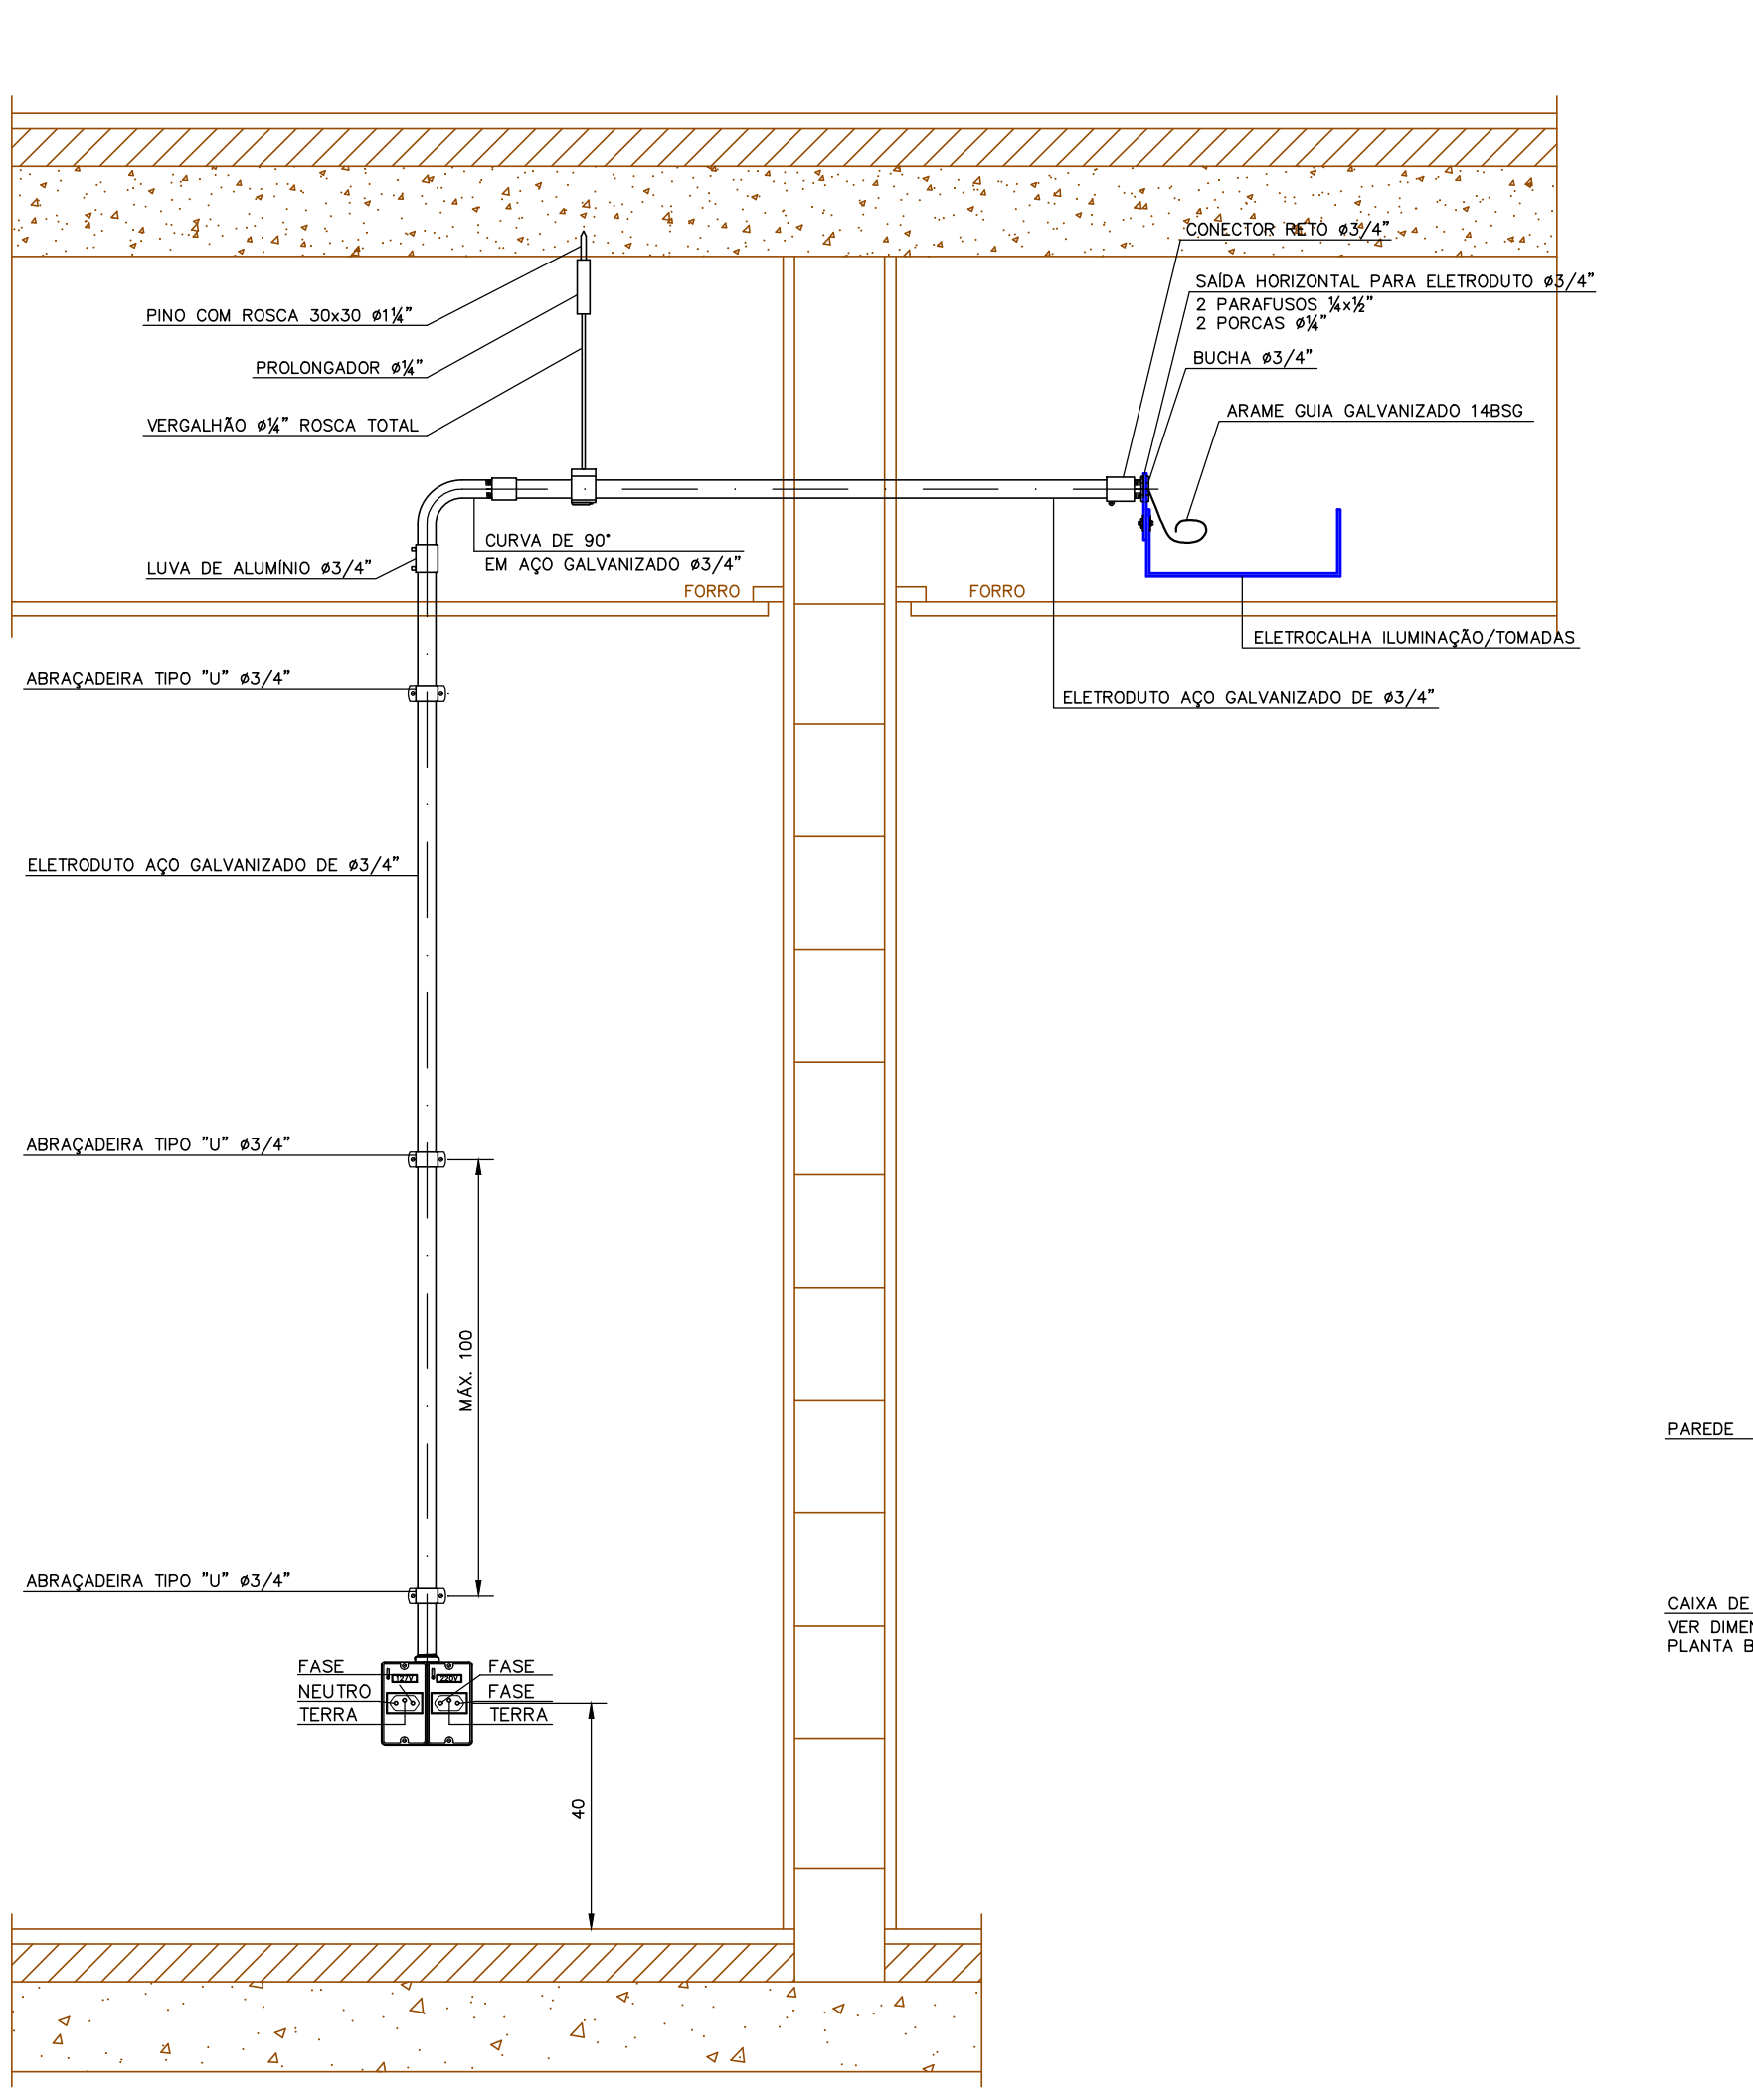
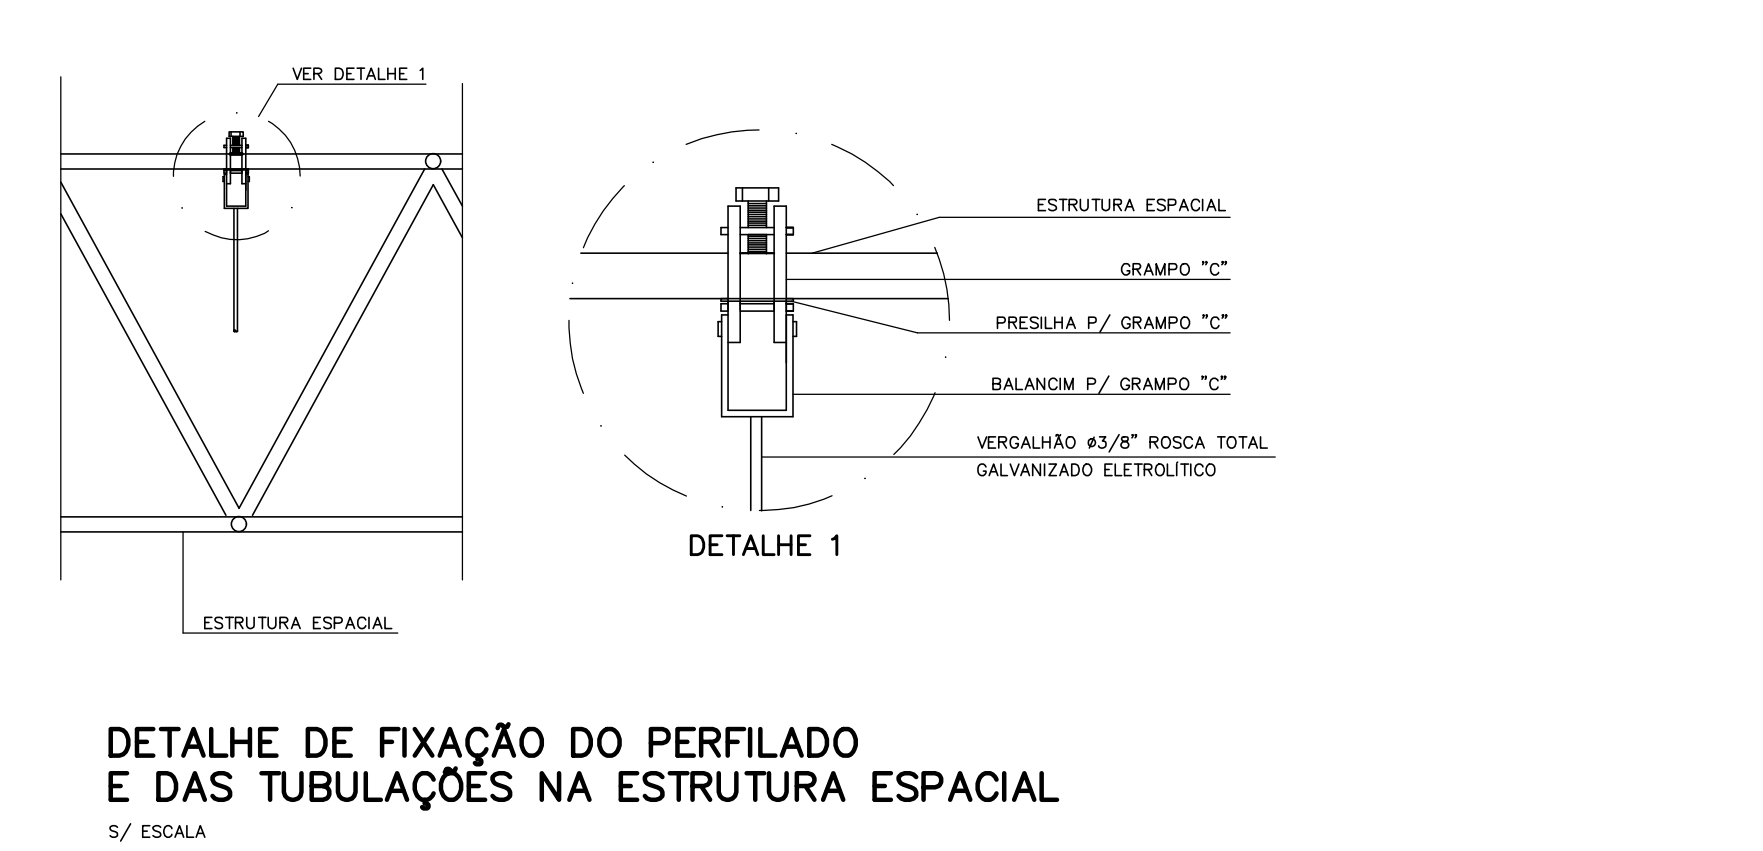
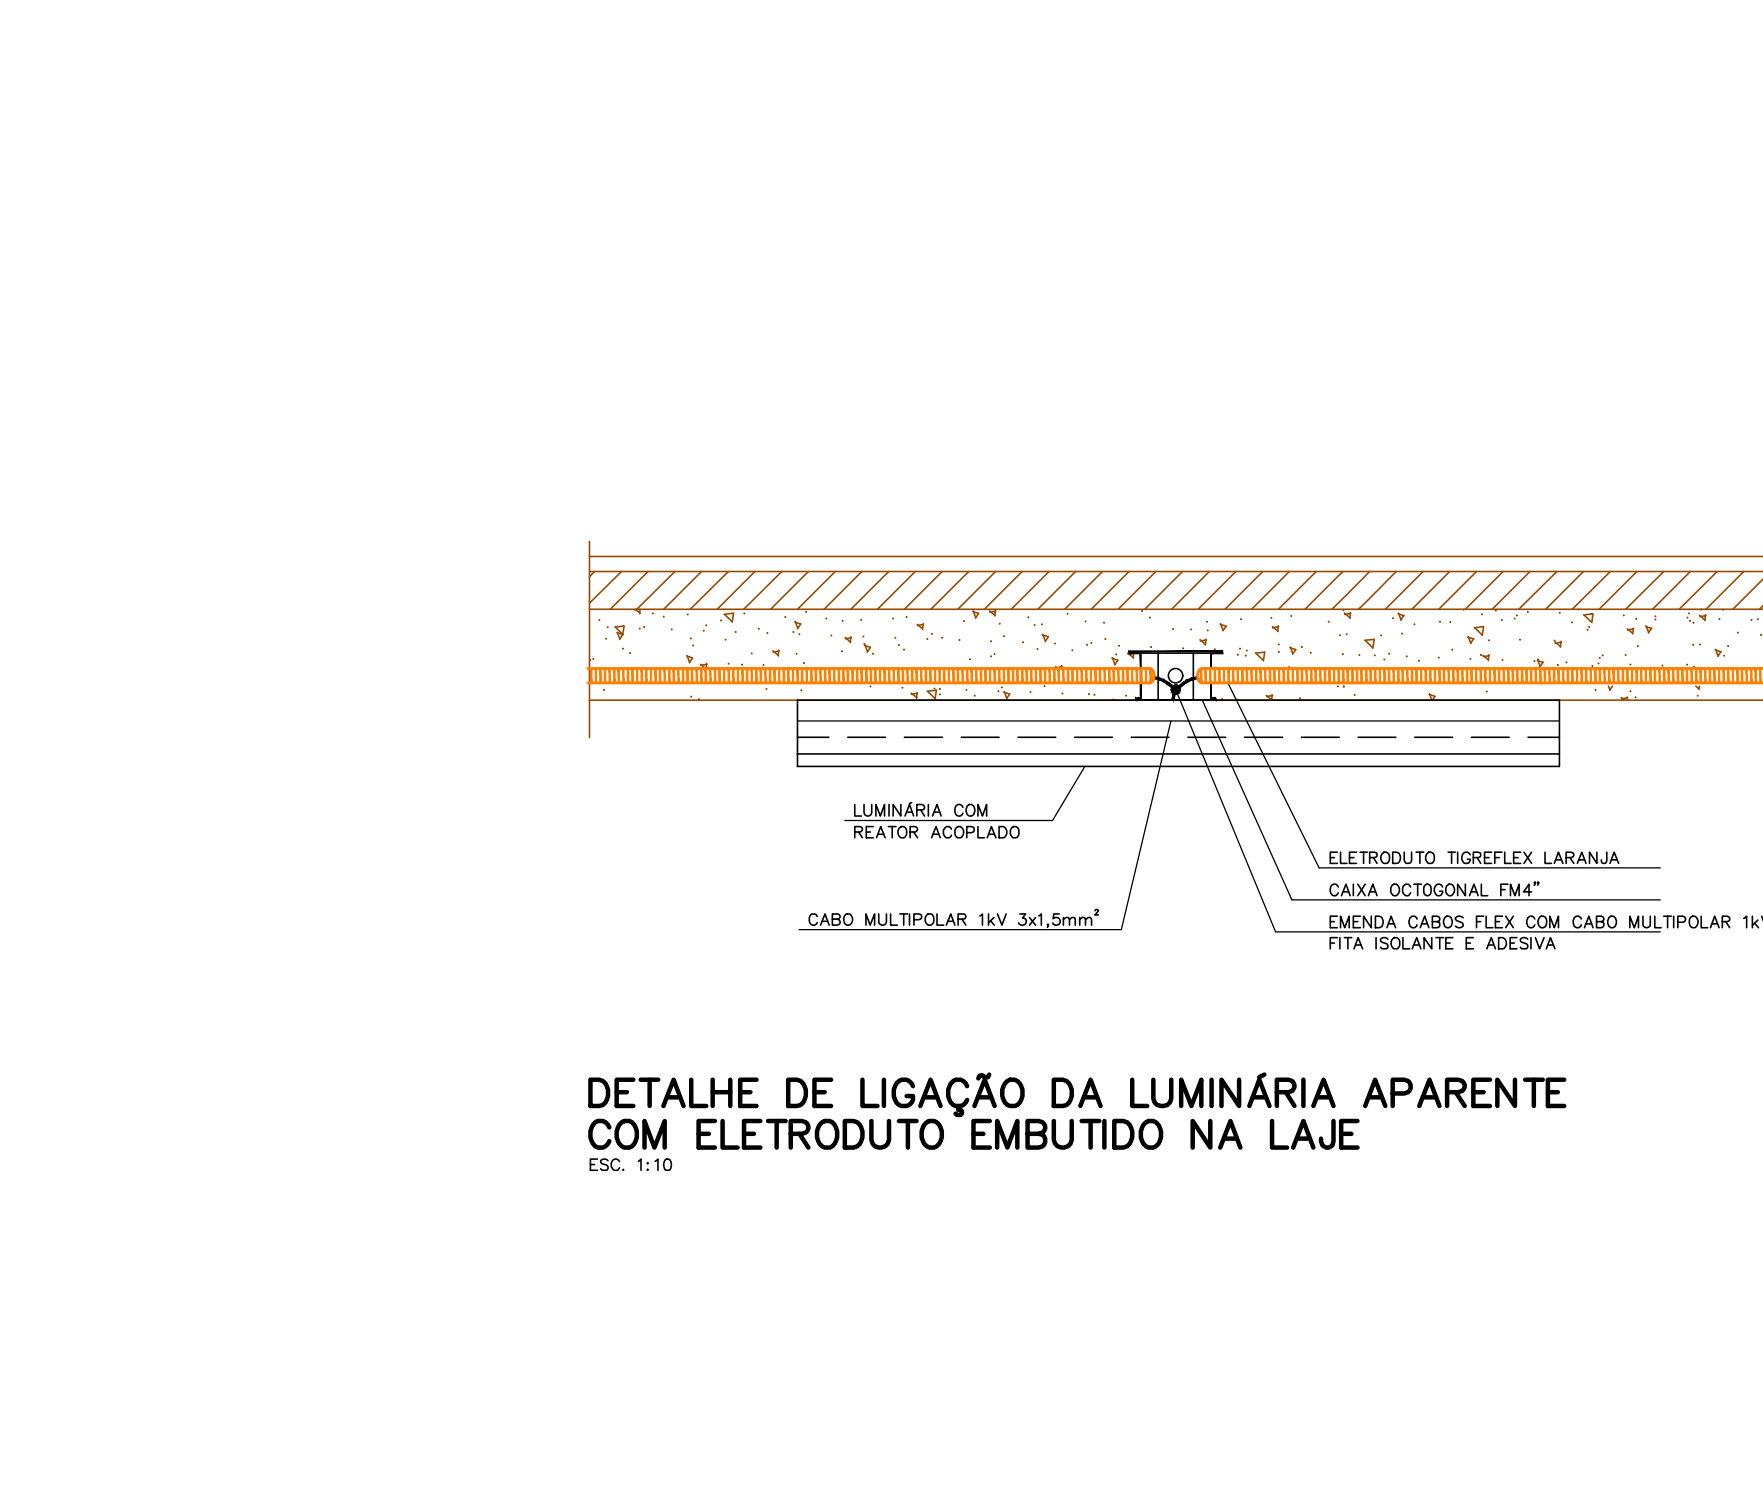
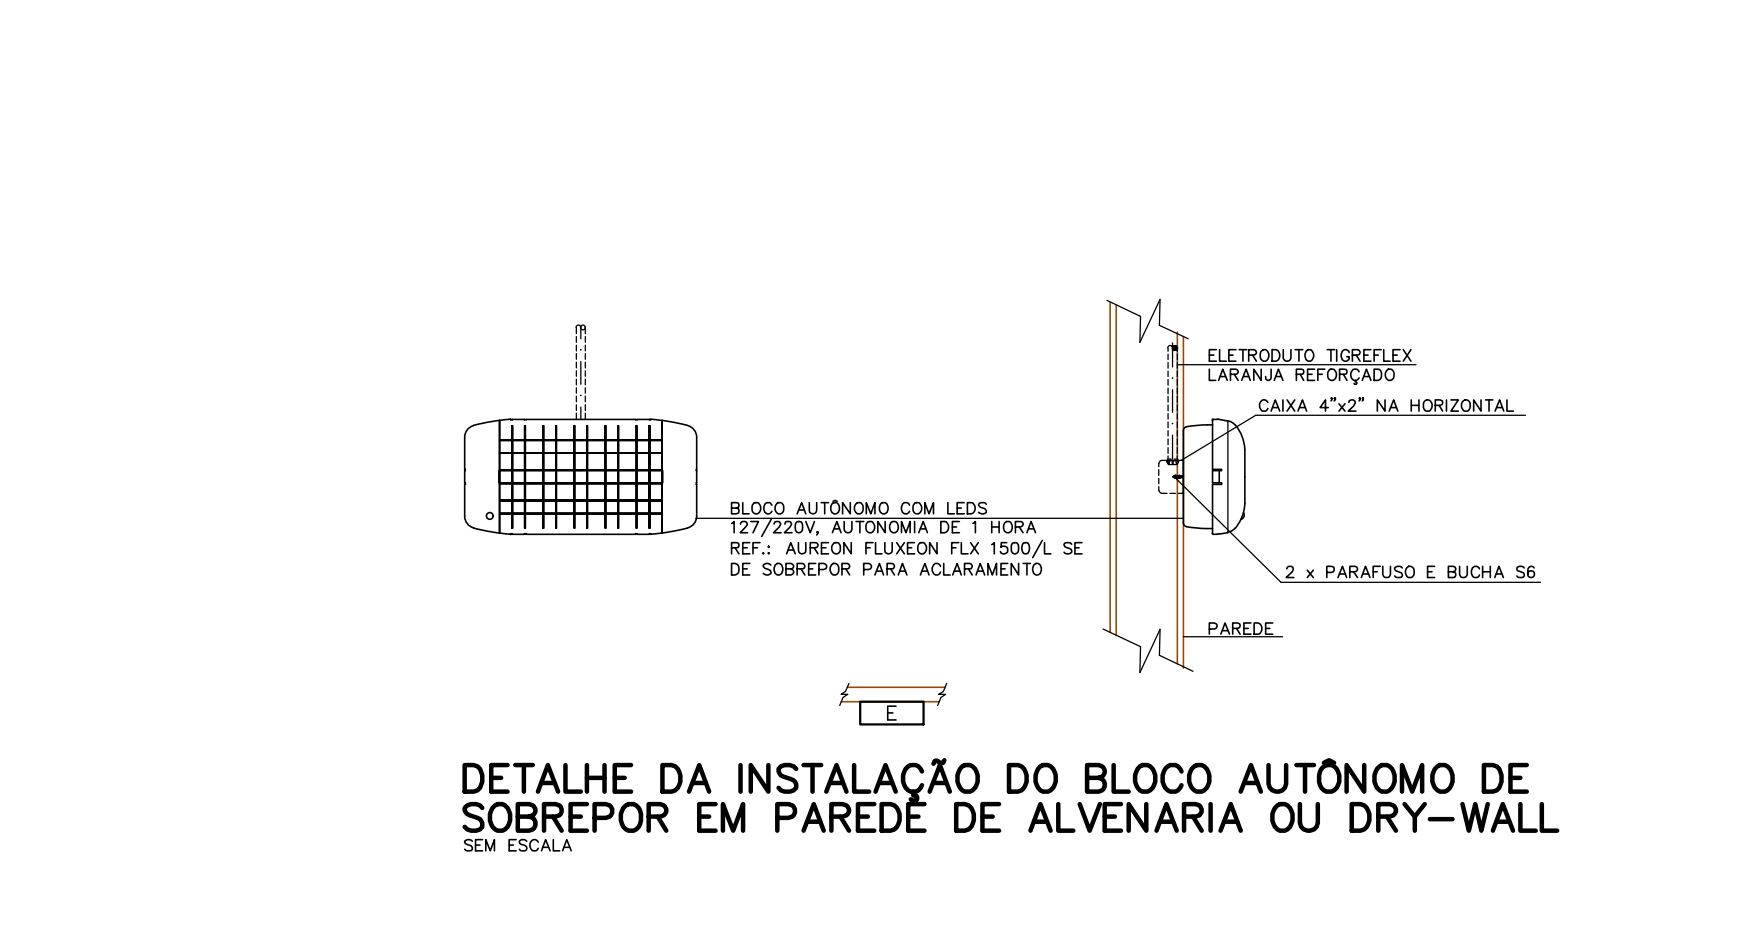
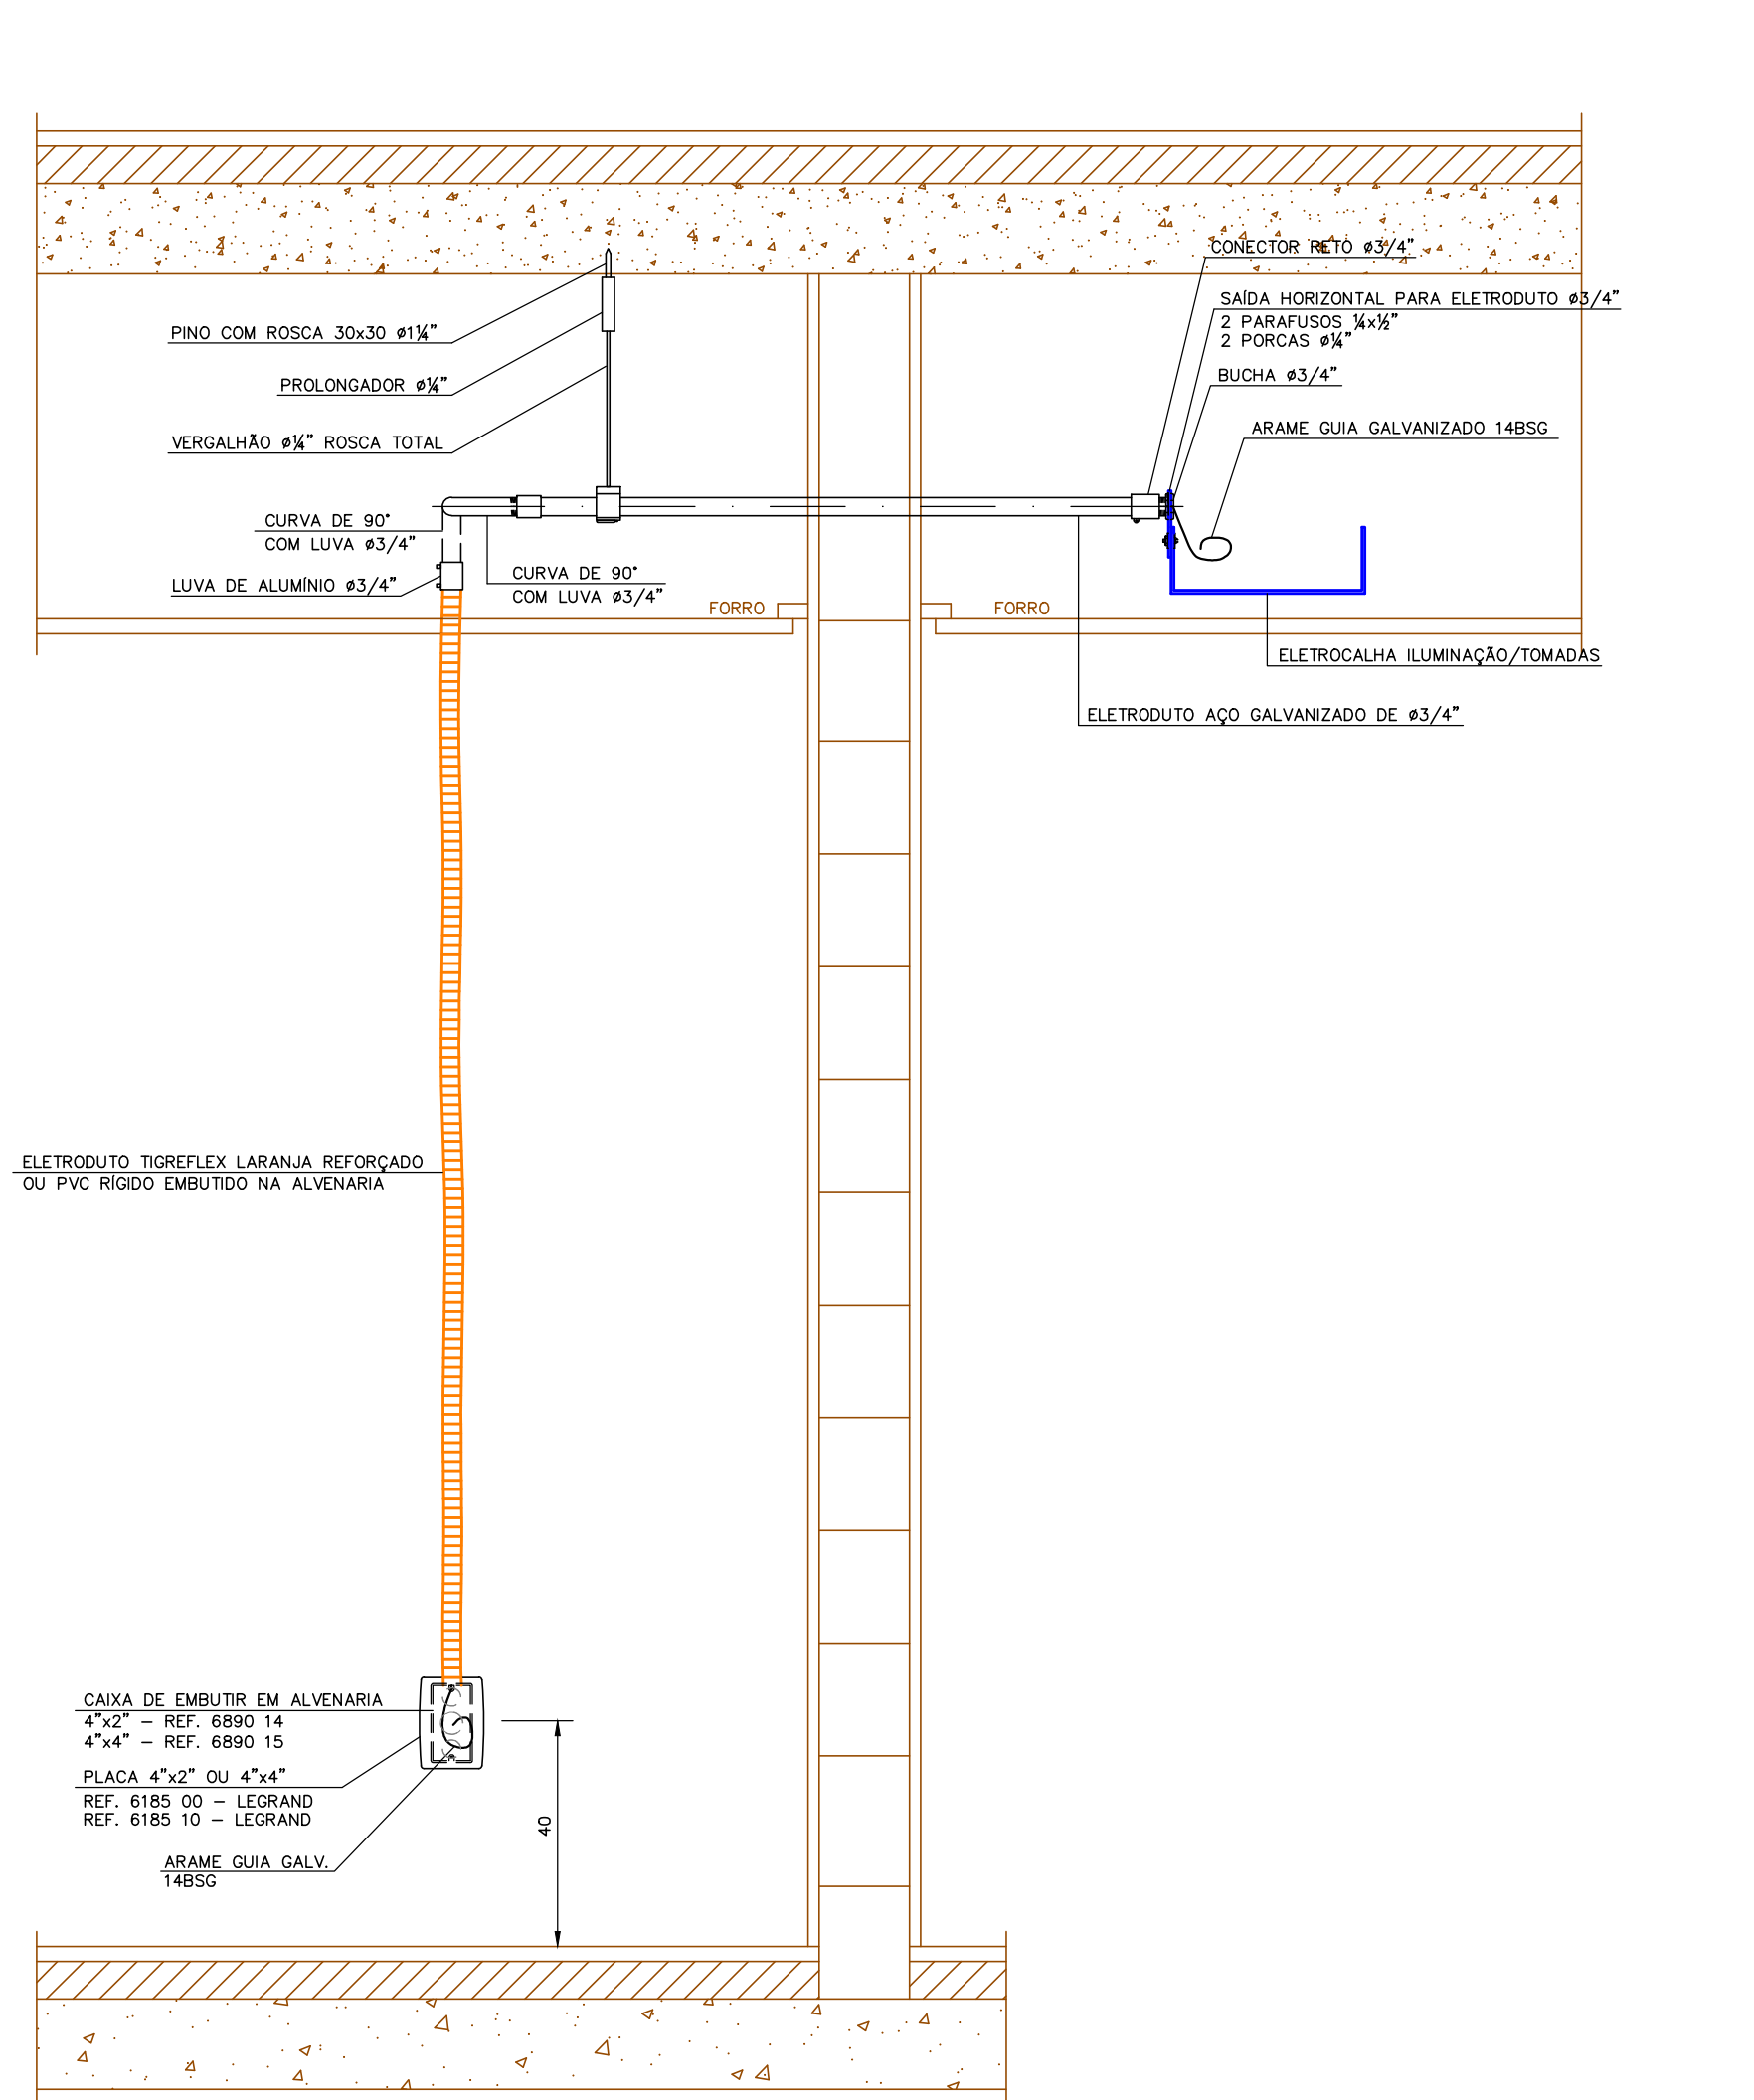
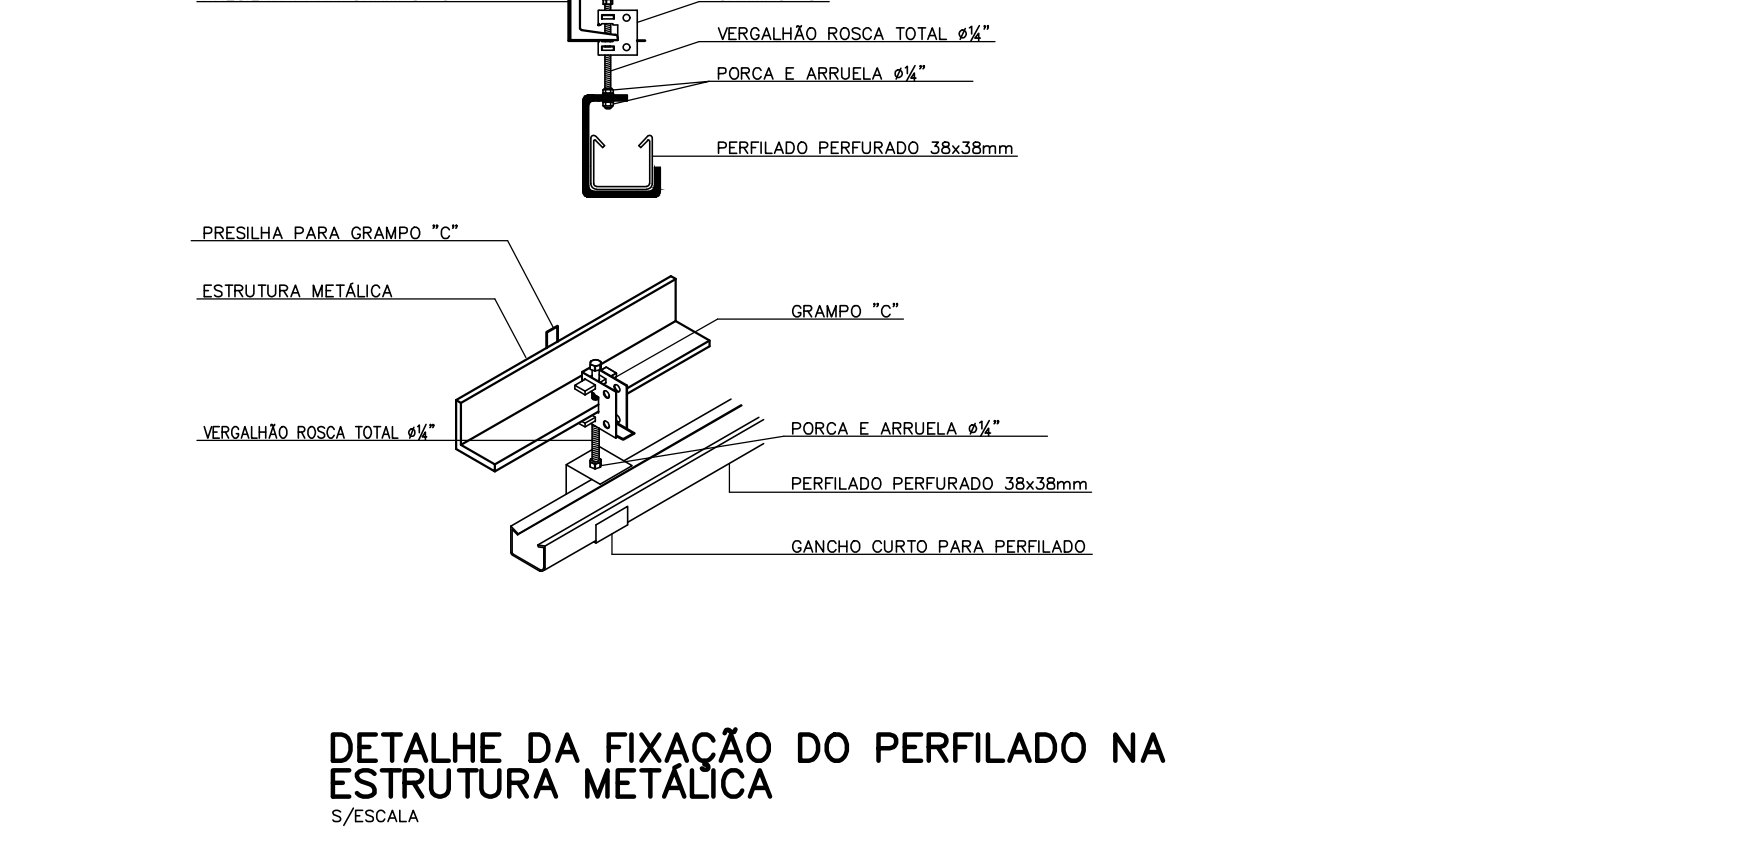
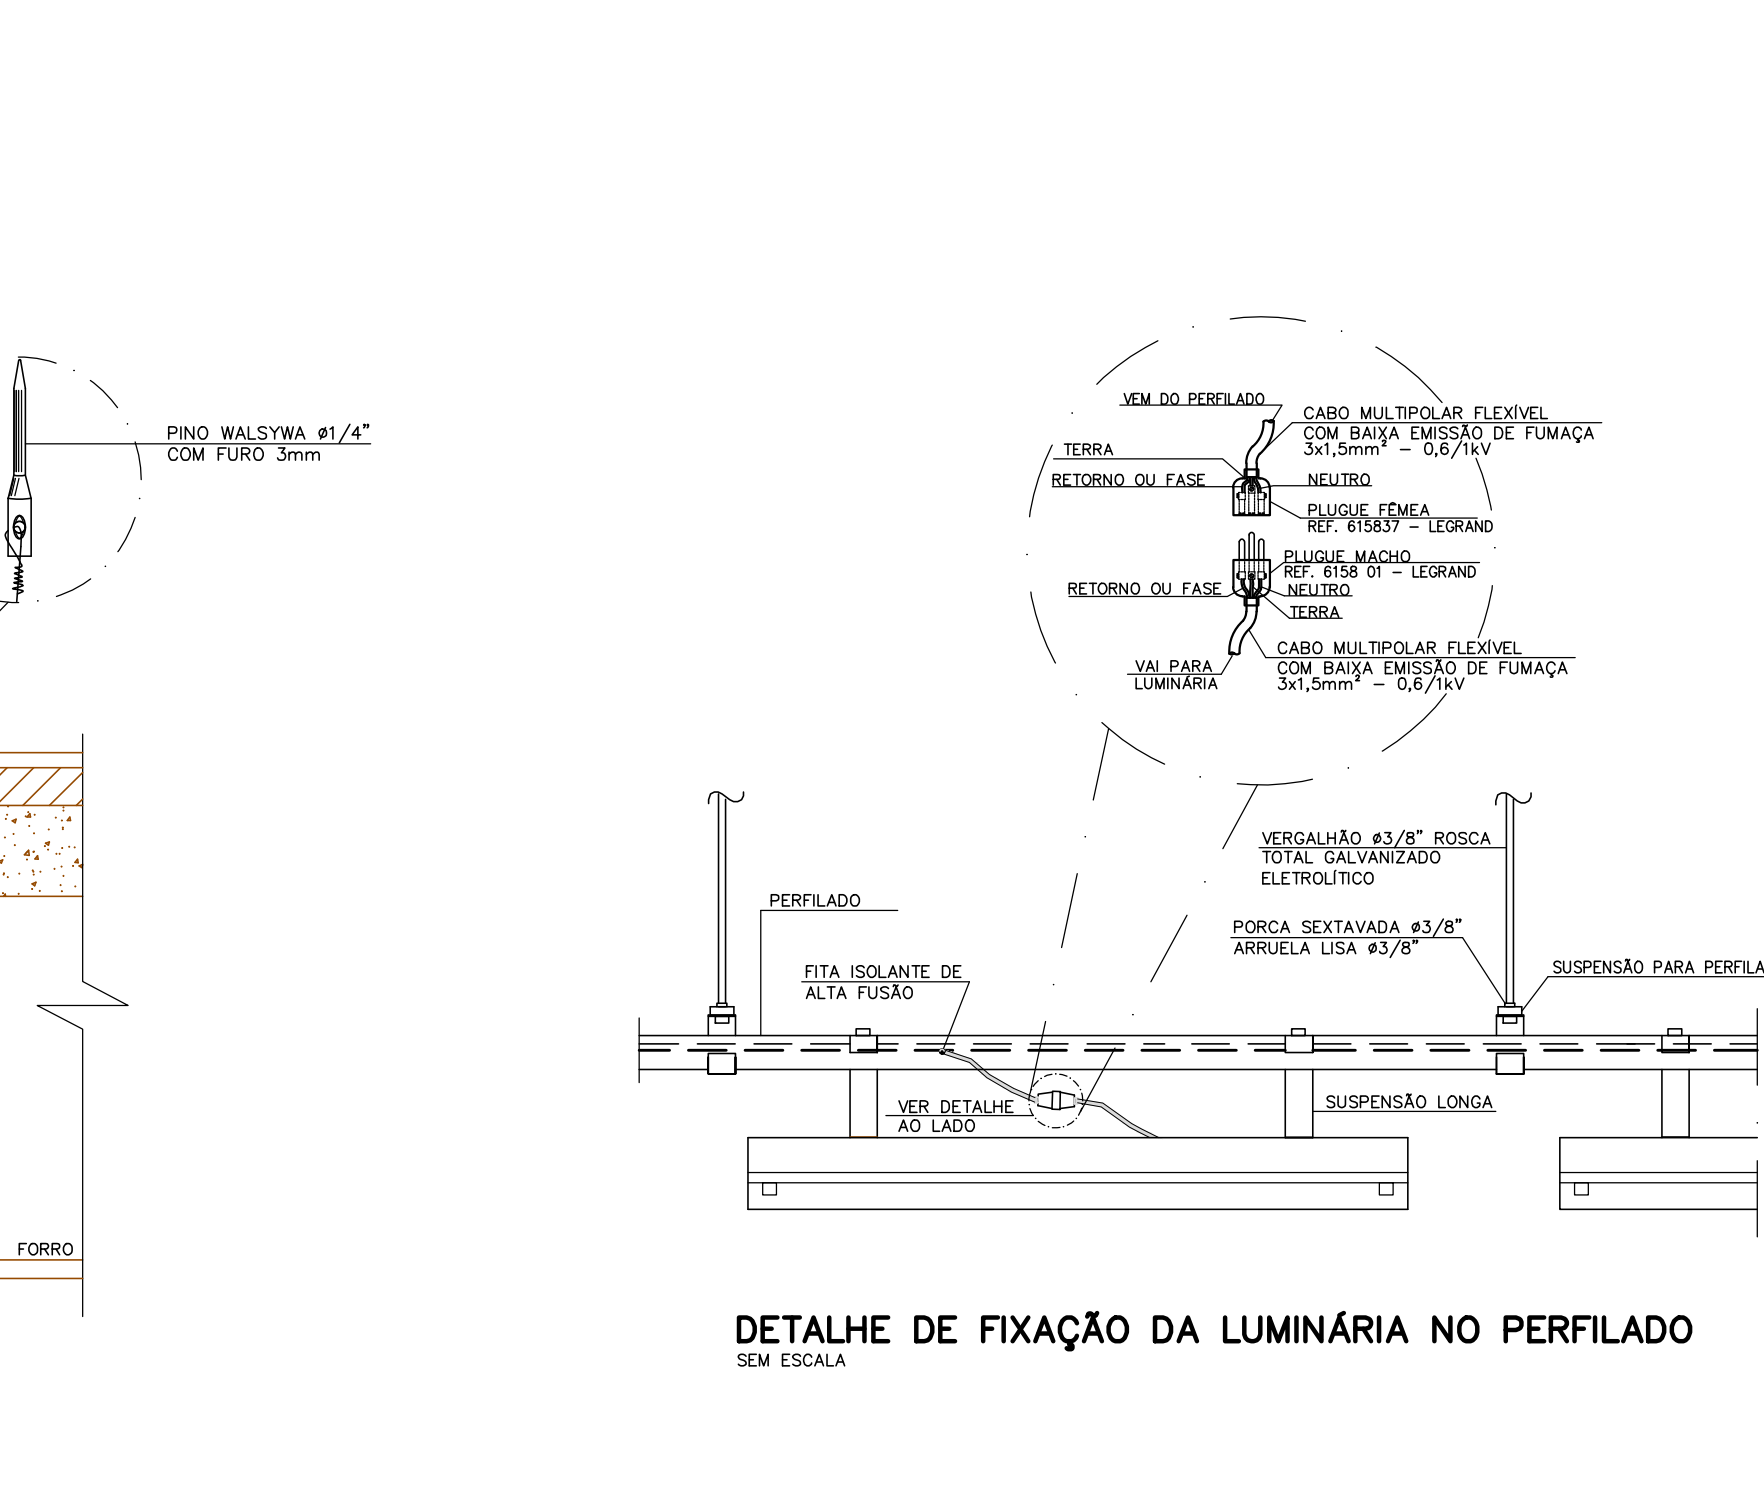
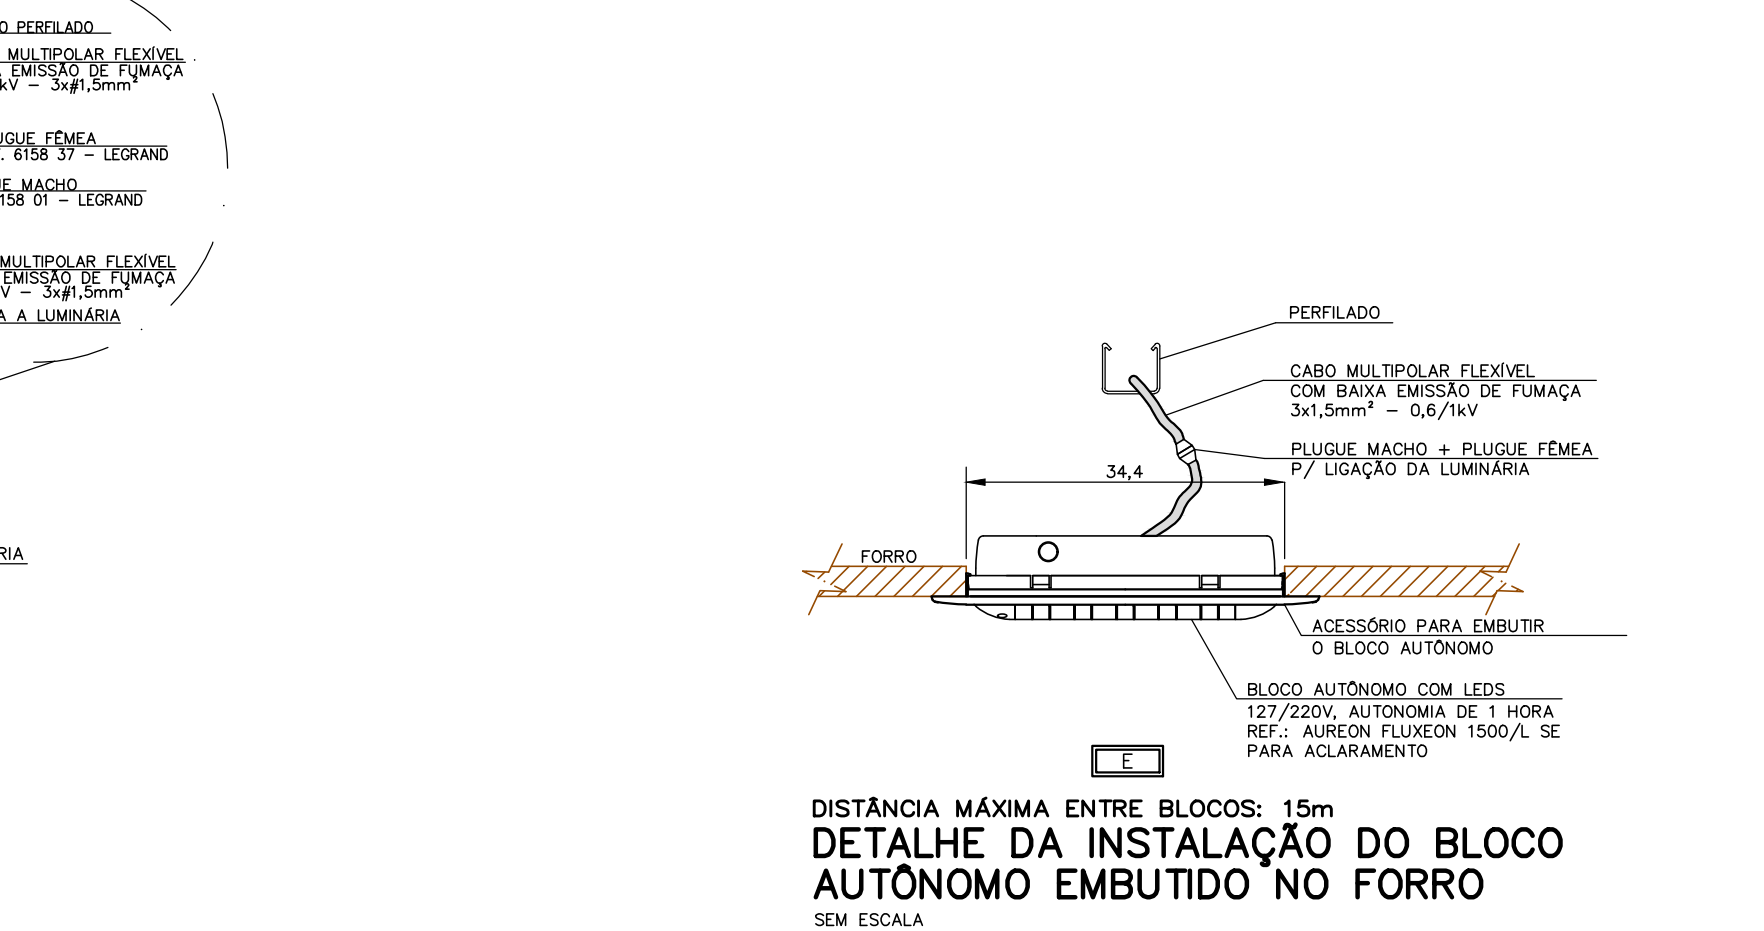
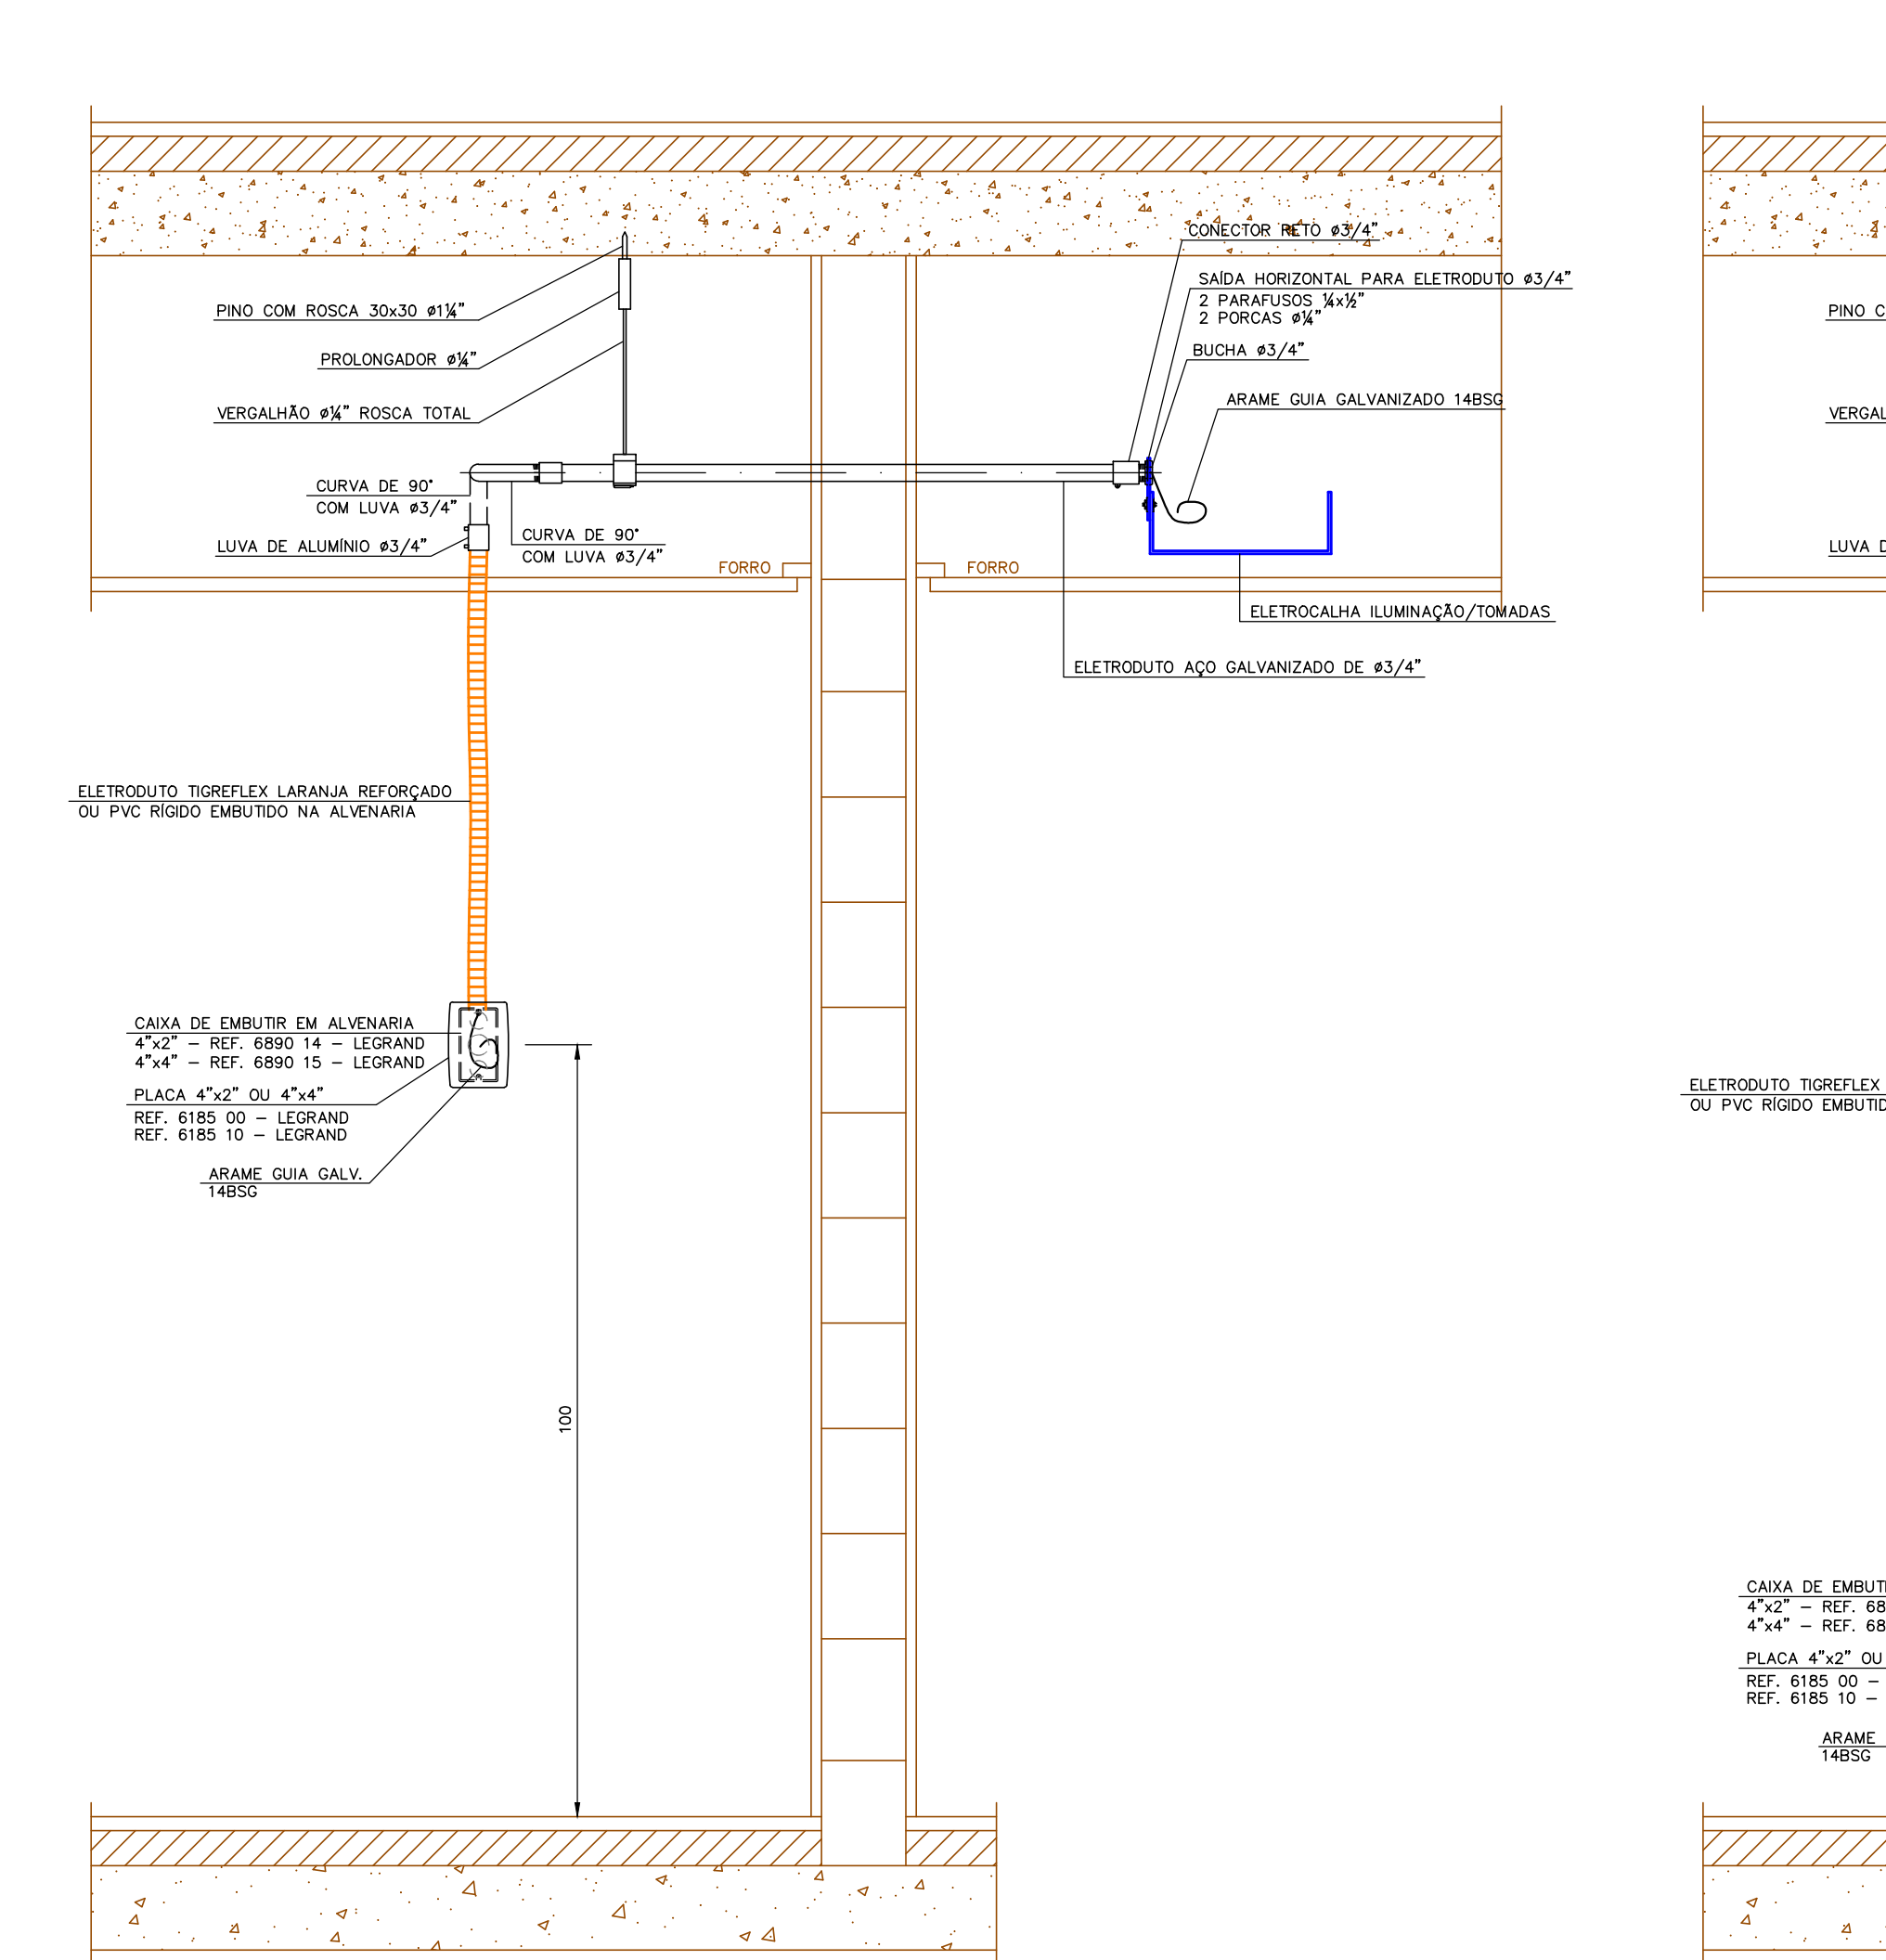
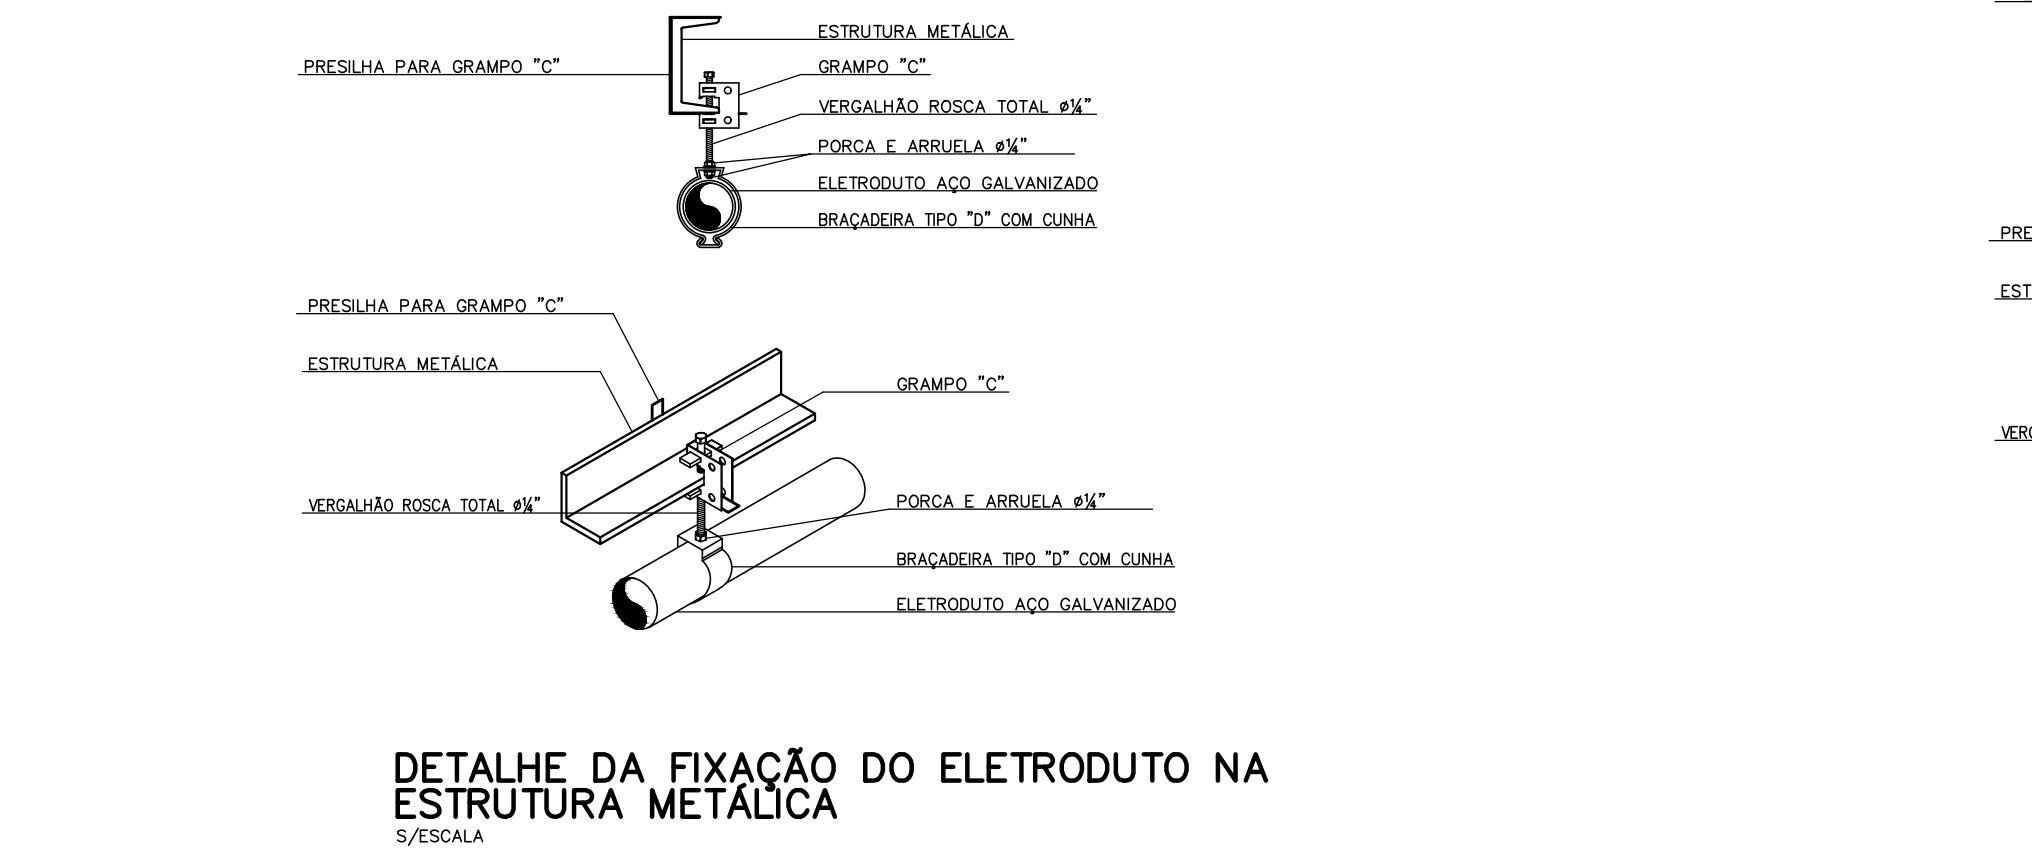
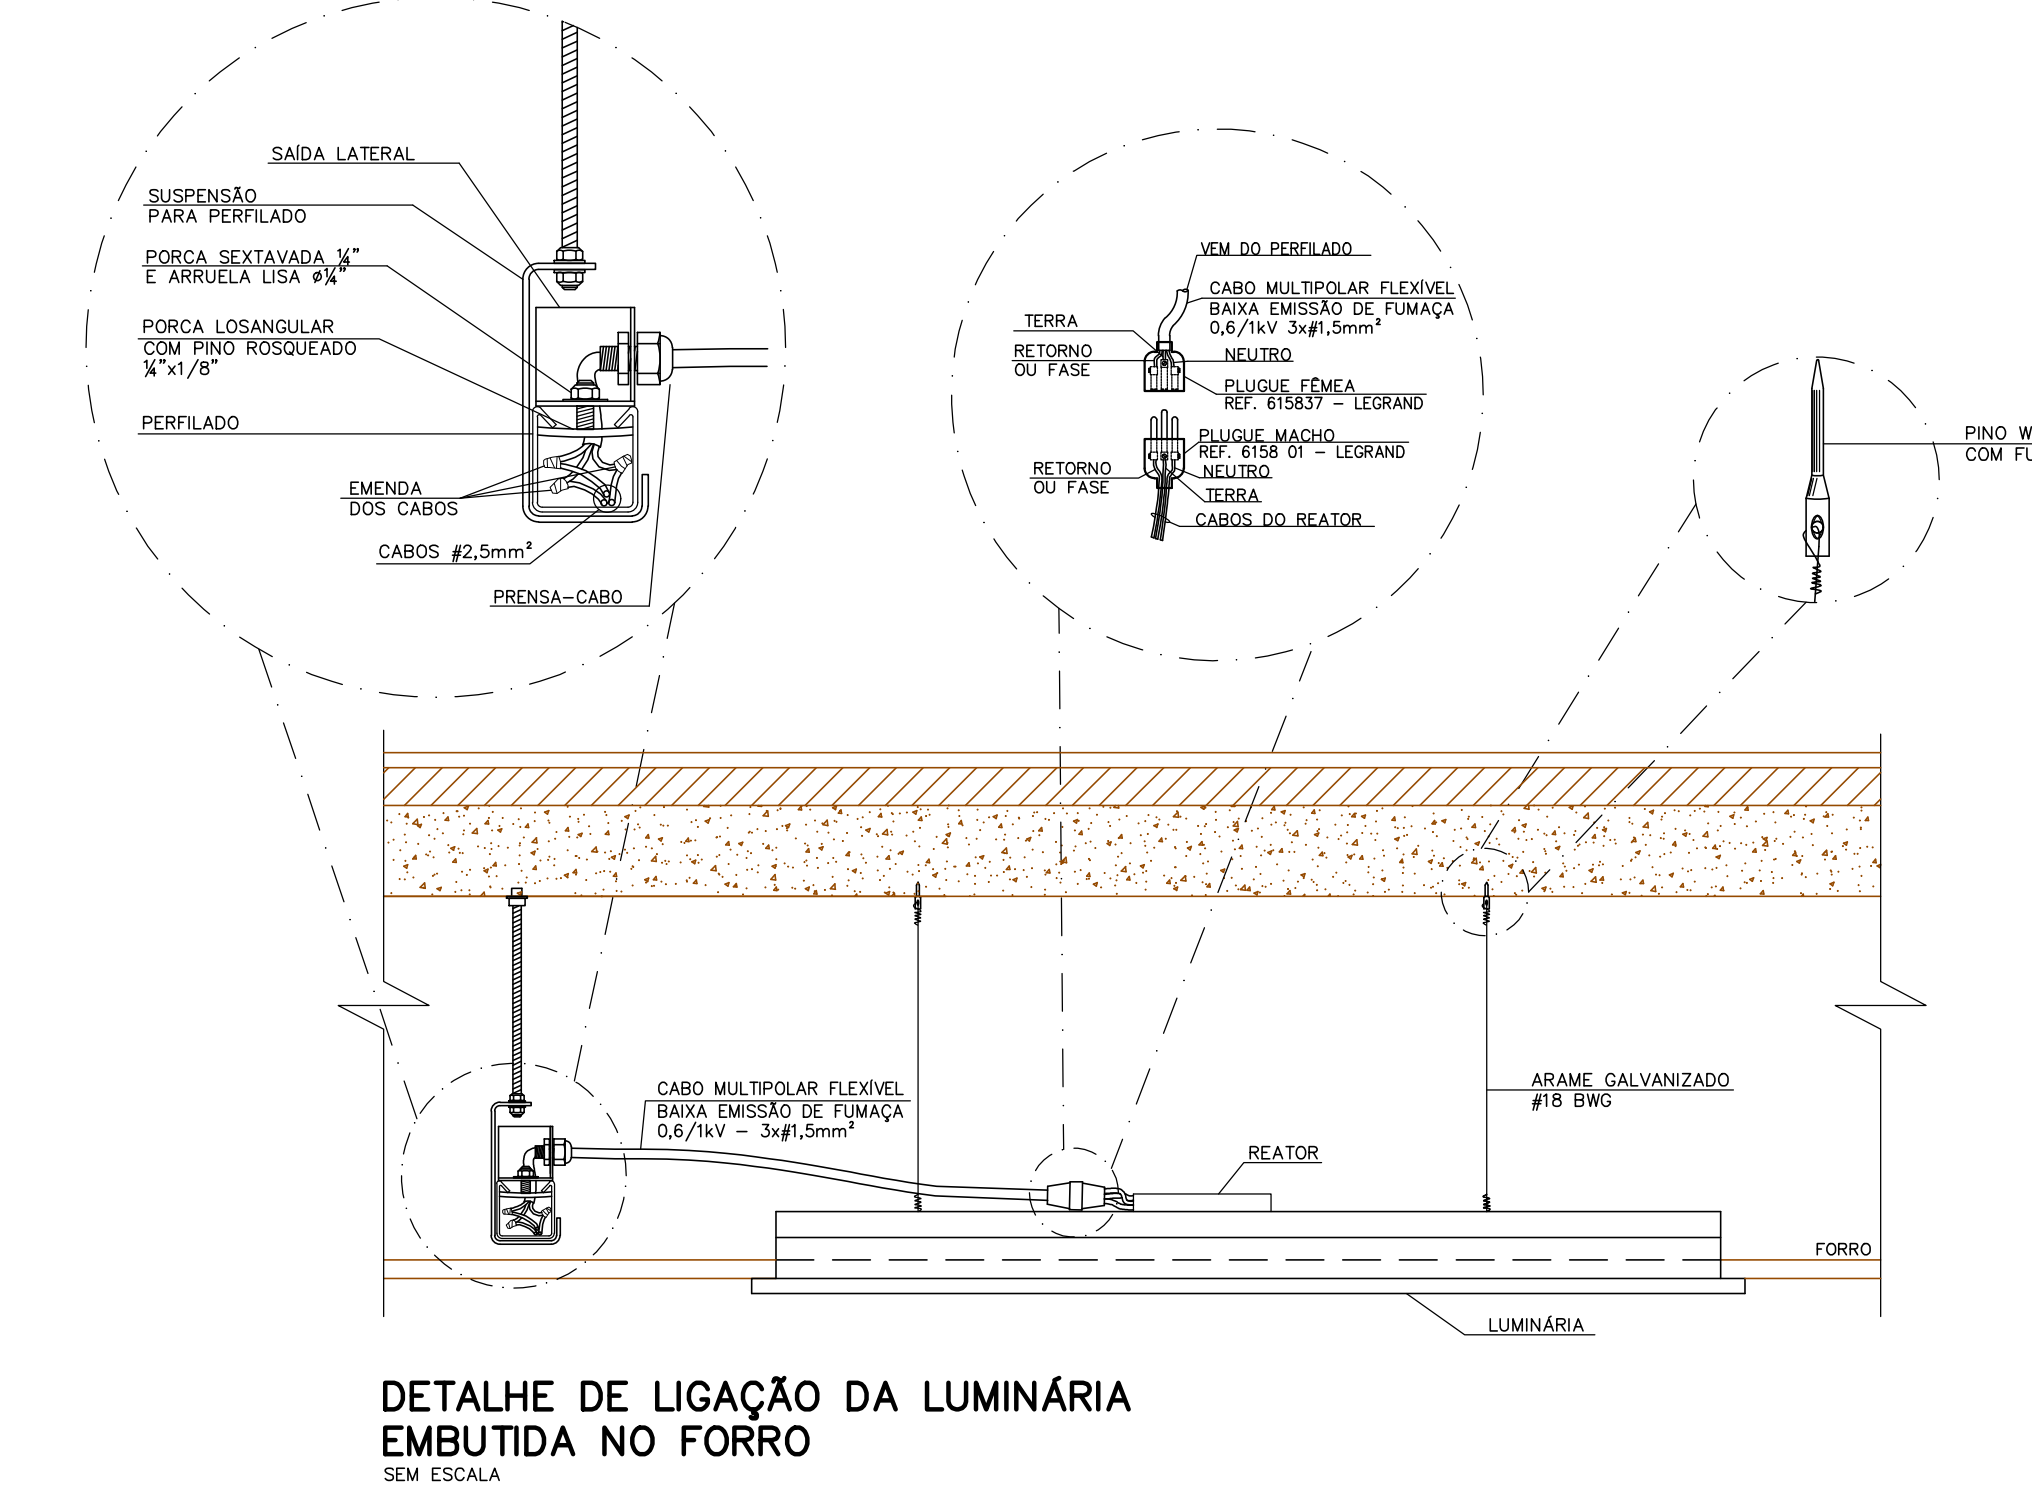


Item	Qtd	Med	Obs
1	1	0,15	
2	7	0,30	
3	7	0,30	
4	7	0,40	
5	7	0,50	
6	7	0,60	
7	7	0,10	
8	8	0,10	
9	8	0,30	
10	10	0,30	
11	11	0,50	
12	7	0,10	
20	20	0,30	
30	30	0,40	
32	32	0,30	
33	33	0,15	
36	36	0,20	
40	40	0,15	
41	41	0,15	
50	5	0,30	
61	61	0,15	
62	36	0,20	
64	64	0,40	
66	66	0,30	
70	70	0,30	
71	71	0,15	
72	72	0,40	
74	74	0,50	
80	80	1,00	
84	84	0,40	
90	90	0,15	
92	92	0,30	
96	96	0,15	
100	100	0,30	
114	114	0,30	
120	120	0,30	
124	124	0,30	
126	126	0,30	
130	130	0,10	
132	132	0,30	
140	140	0,30	
141	141	0,15	
142	142	0,30	
150	150	0,40	
152	152	0,30	
160	160	0,15	
170	170	0,40	
172	172	0,30	
180	180	0,20	
200	7	1,00	
201	201	0,40	
210	6	0,40	
211	211	0,15	
212	212	0,30	
240	240	0,10	
242	242	0,20	
250	250	0,15	
252	252	0,15	
253	253	0,20	
254	254	0,20	
255	7	0,40	

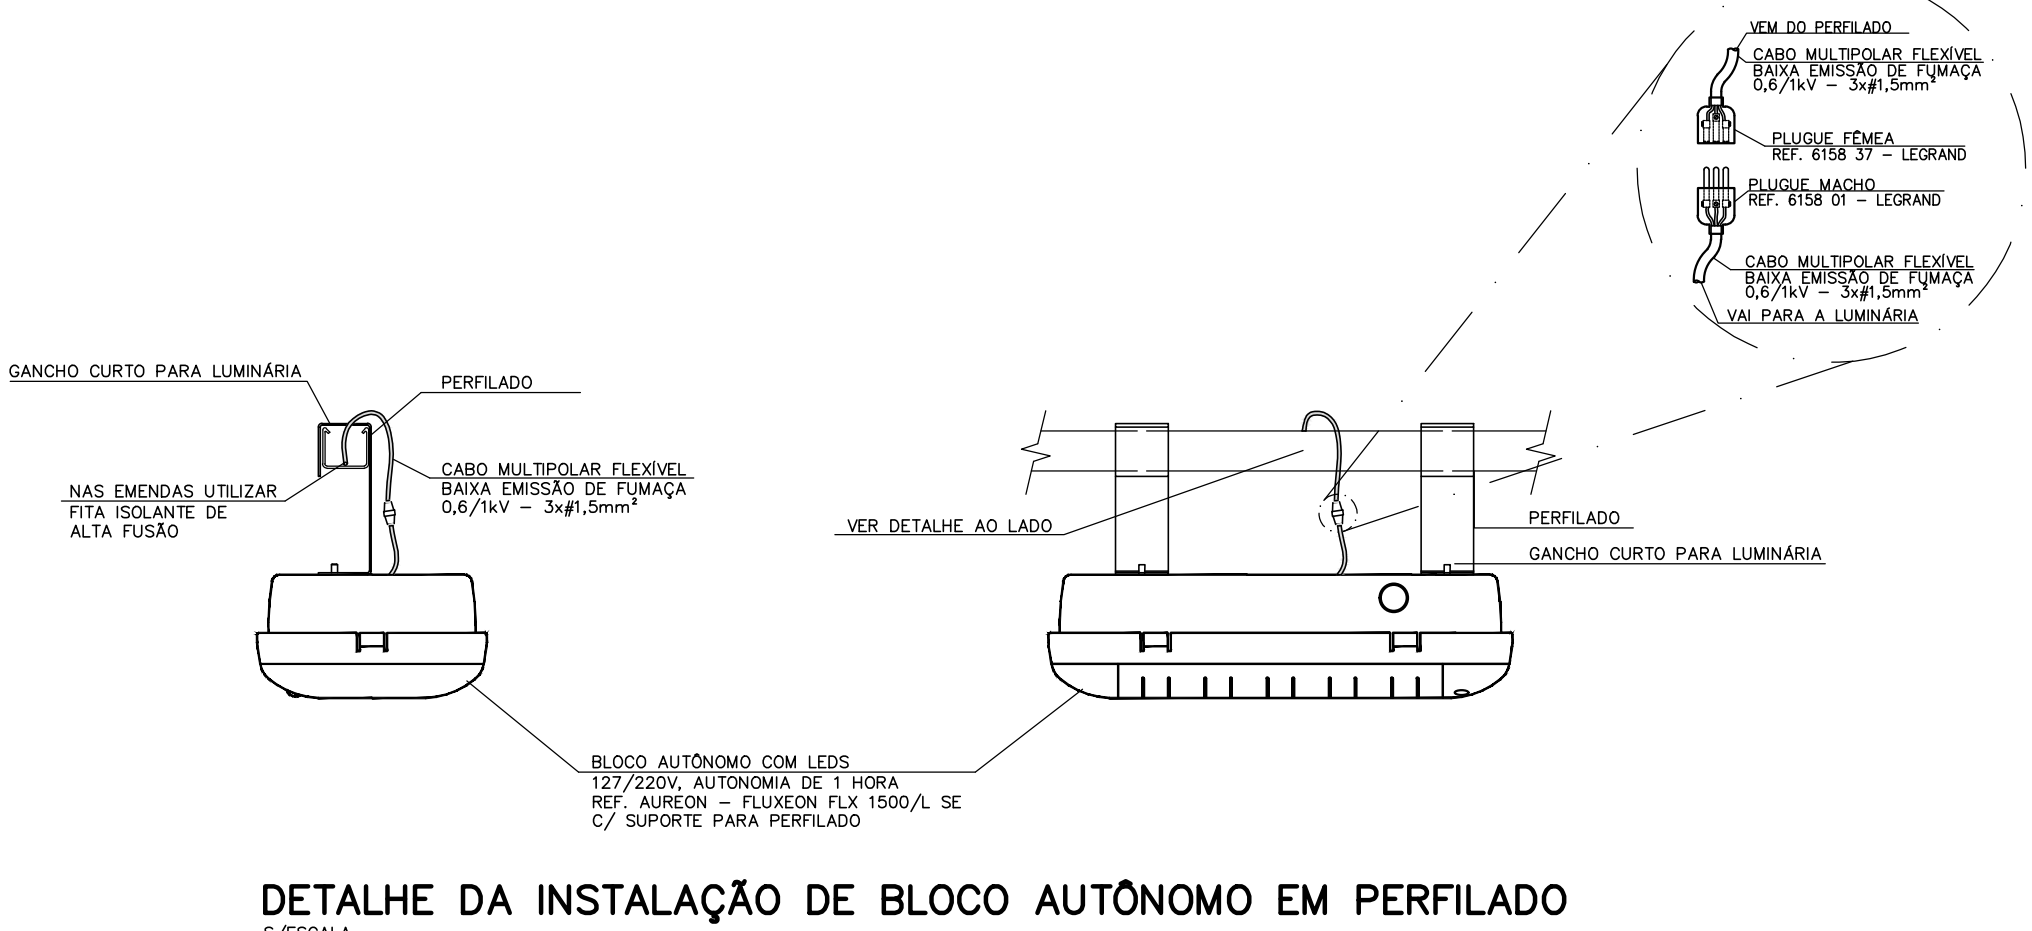

- NOTAS**
- DIMENSÕES EM CENTÍMETROS EXCETO OUTRAS ESPECIFICADAS.
 - RATIFIQUEIRAS MEDIDAS NA OBRA.
 - PARA ESPECIFICAÇÕES TÉCNICAS VER MEMORIAL DESCRITIVO.

R00	02/06/22	EMIÇÃO INICIAL PROJETO EXECUTIVO	SILVIO H.	CELSO S.
Rev.:		Descrição	Desenho	Verificação

projeto	contratante	gestor contrato
		
Projeto	098-PE LITOTECAS URCA	Fluê Jacupici Arquitetura
Fase	PROJETO EXECUTIVO	
Projetista		

Projeto	098-PE LITOTECAS URCA
Fase	PROJETO EXECUTIVO
Projetista	
Disciplina	INSTALAÇÕES ELÉTRICAS - ILUMINAÇÃO E TOMADAS
Assunto	LEGENDA E DETALHES
Escala	INDICADA
Data	MAIO 22
Prancha	098-PE-EIL-DT-0002-R00.dwg
Responsável Técnico	Douglas Cury
CAU/CREA	0601425071-SP
Prancha	0002 R00