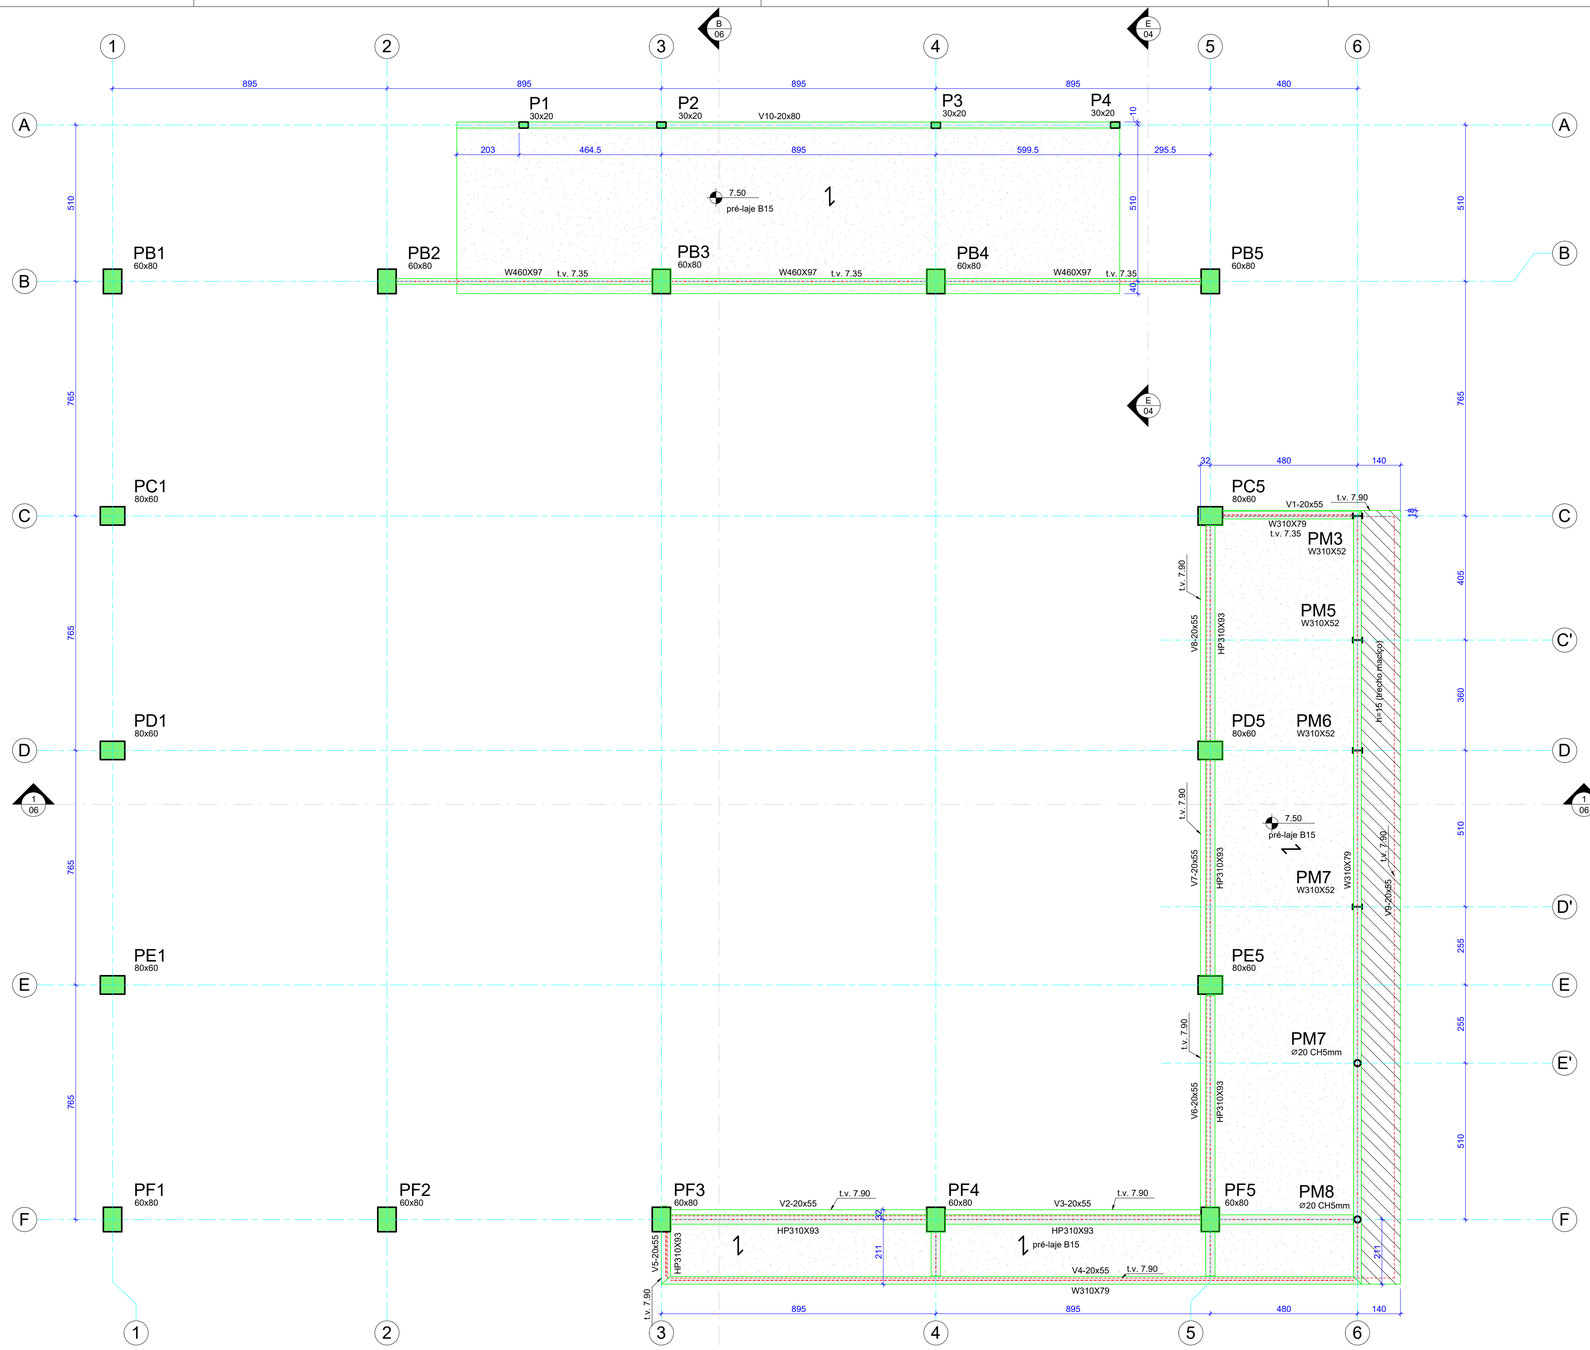

PISO DO TELHADO ADM - FORMAS

1 : 100

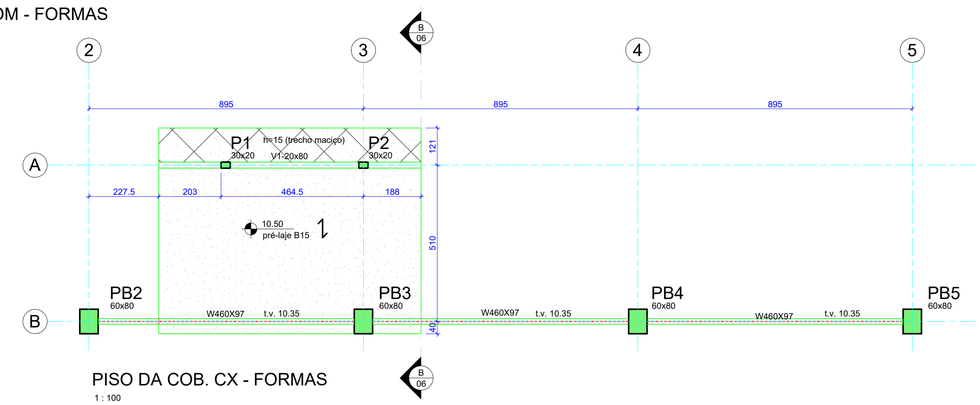

PISO DA COB. CX - FORMAS

1 : 100

ESPESSURA DAS PENAS		
COLOR	PEN WIDTH	PEN COLOR
1	0,175	1
2	0,15	7
3	0,2	3
4	0,1	4
5	0,1	5
6	0,1	6
7	0,5	7
8	0,1	8
12	1,0	7
50	0,15	5
90	0,15	7
160	0,5	160

DOCUMENTOS DE REFERÊNCIA

DISCIPLINA	ETAPA DO PROJETO	ARQUIVO	REVISÃO
ARQUITETURA	EXECUTIVO	098-EP-ARQ-EP001-R0	R00
ARQUITETURA	EXECUTIVO	098-EP-ARQ-EP002-R0	R00
ARQUITETURA	EXECUTIVO	098-EP-ARQ-EP003-R0	R00
FUNDAÇÕES	EXECUTIVO	FUN-3302-EXE-001_R00	R00
FUNDAÇÕES	EXECUTIVO	PVI-3302-BAS-001_R00	R00

NOTAS :

1 - CONCRETO:
Fck≥35MPa
FATOR A/C:0,45
CONSUMO MÁXIMO DE ÁGUA 180L
CONSUMO MÍNIMO DE CIMENTO = 350kg/m³
NÃO USAR AREIA ARTIFICIAL - PÓ DE BRITA
MÓDULO DE ELASTICIDADE - Es = 26GPa

2 - CARGAS ADOTADAS:
SOBRECARGA TRECHO DESCOBERTO - 200 kgf/m²
REVESTIMENTO+IMP+PM 200 kgf/m²
3 - ESTE DESENHO FORMA CONJUNTO COM OS PROJETOS DA INFRAESTRUTURA DES. DE Nº PVI-3302-BAS-001_R00 e FUN-3302-EXE-001_R00
4 - VER OBRIGATORIAMENTE O DESENHO DE DETALHES DA ESTRUTURA METALICA DES. DE Nº19

LEGENDAS:

SEGUE MORRE NASCE

c.a. = COTA DE ASSENTAMENTO DAS SAPATAS OU ARRASAMENTO DAS ESTACAS
t.v. = TOPO DAS VIGAS

Rev.:	Data	Descrição	Desenho	Verificação
0	31/05/22	EMISSÃO INICIAL - EXECUTIVO	MP	MPF

projeto desenvolvido em
BIM
plotar arquivos em PDF ou DWF

projeto: Rede de Litotecas do Serviço Geológico do Brasil
contratante: FACC Fundação de Apoio ao Desenvolvimento da Computação Científica
gestor contrato: FJ
FILIPE JACOPUCCI **ARQUITETURA**

Projeto
98-URCA
Fase
PROJETO EXECUTIVO

Projetista
MEPE ENGENHARIA
Meyer e Pedroso Eng. Ltda
adm@mepe.eng.br
Praça Olavo Bilac, 28 COB01 - Rio de Janeiro
Responsável Técnico: Mauro Pedroso Pires Ferreira — CREA: 1993100516

Disciplina
ESTRUTURA
Assunto
PISO DA COBERTURA

Escala: INDICADA
Data: 12/06/21
Prancha: 98-PE-ECO-DT-0005-R0.pdf
Disciplina: **ECO**
Prancha: **05**
Revisão: **R0**

PLOTAR COLORIDO — PROJETO EM BIM — IMPRESSÃO EM PDF

IMPRIMIR OBRIGATORIAMENTE COLORIDO
PARA QUE NÃO HAJA PERDA DE INFORMAÇÕES.
OS ARQUIVOS DWG SERVEM APENAS
COMO BASE PARA PROJETOS COMPLEMENTARES.
PLOTAR APENAS OS ARQUIVOS EM PDF OU DWF.

Os direitos autorais, conforme legislação aplicável, pertencem a Mepe Engenharia, não sendo permitido a reprodução ou confecção dos projetos sem prévia autorização.