


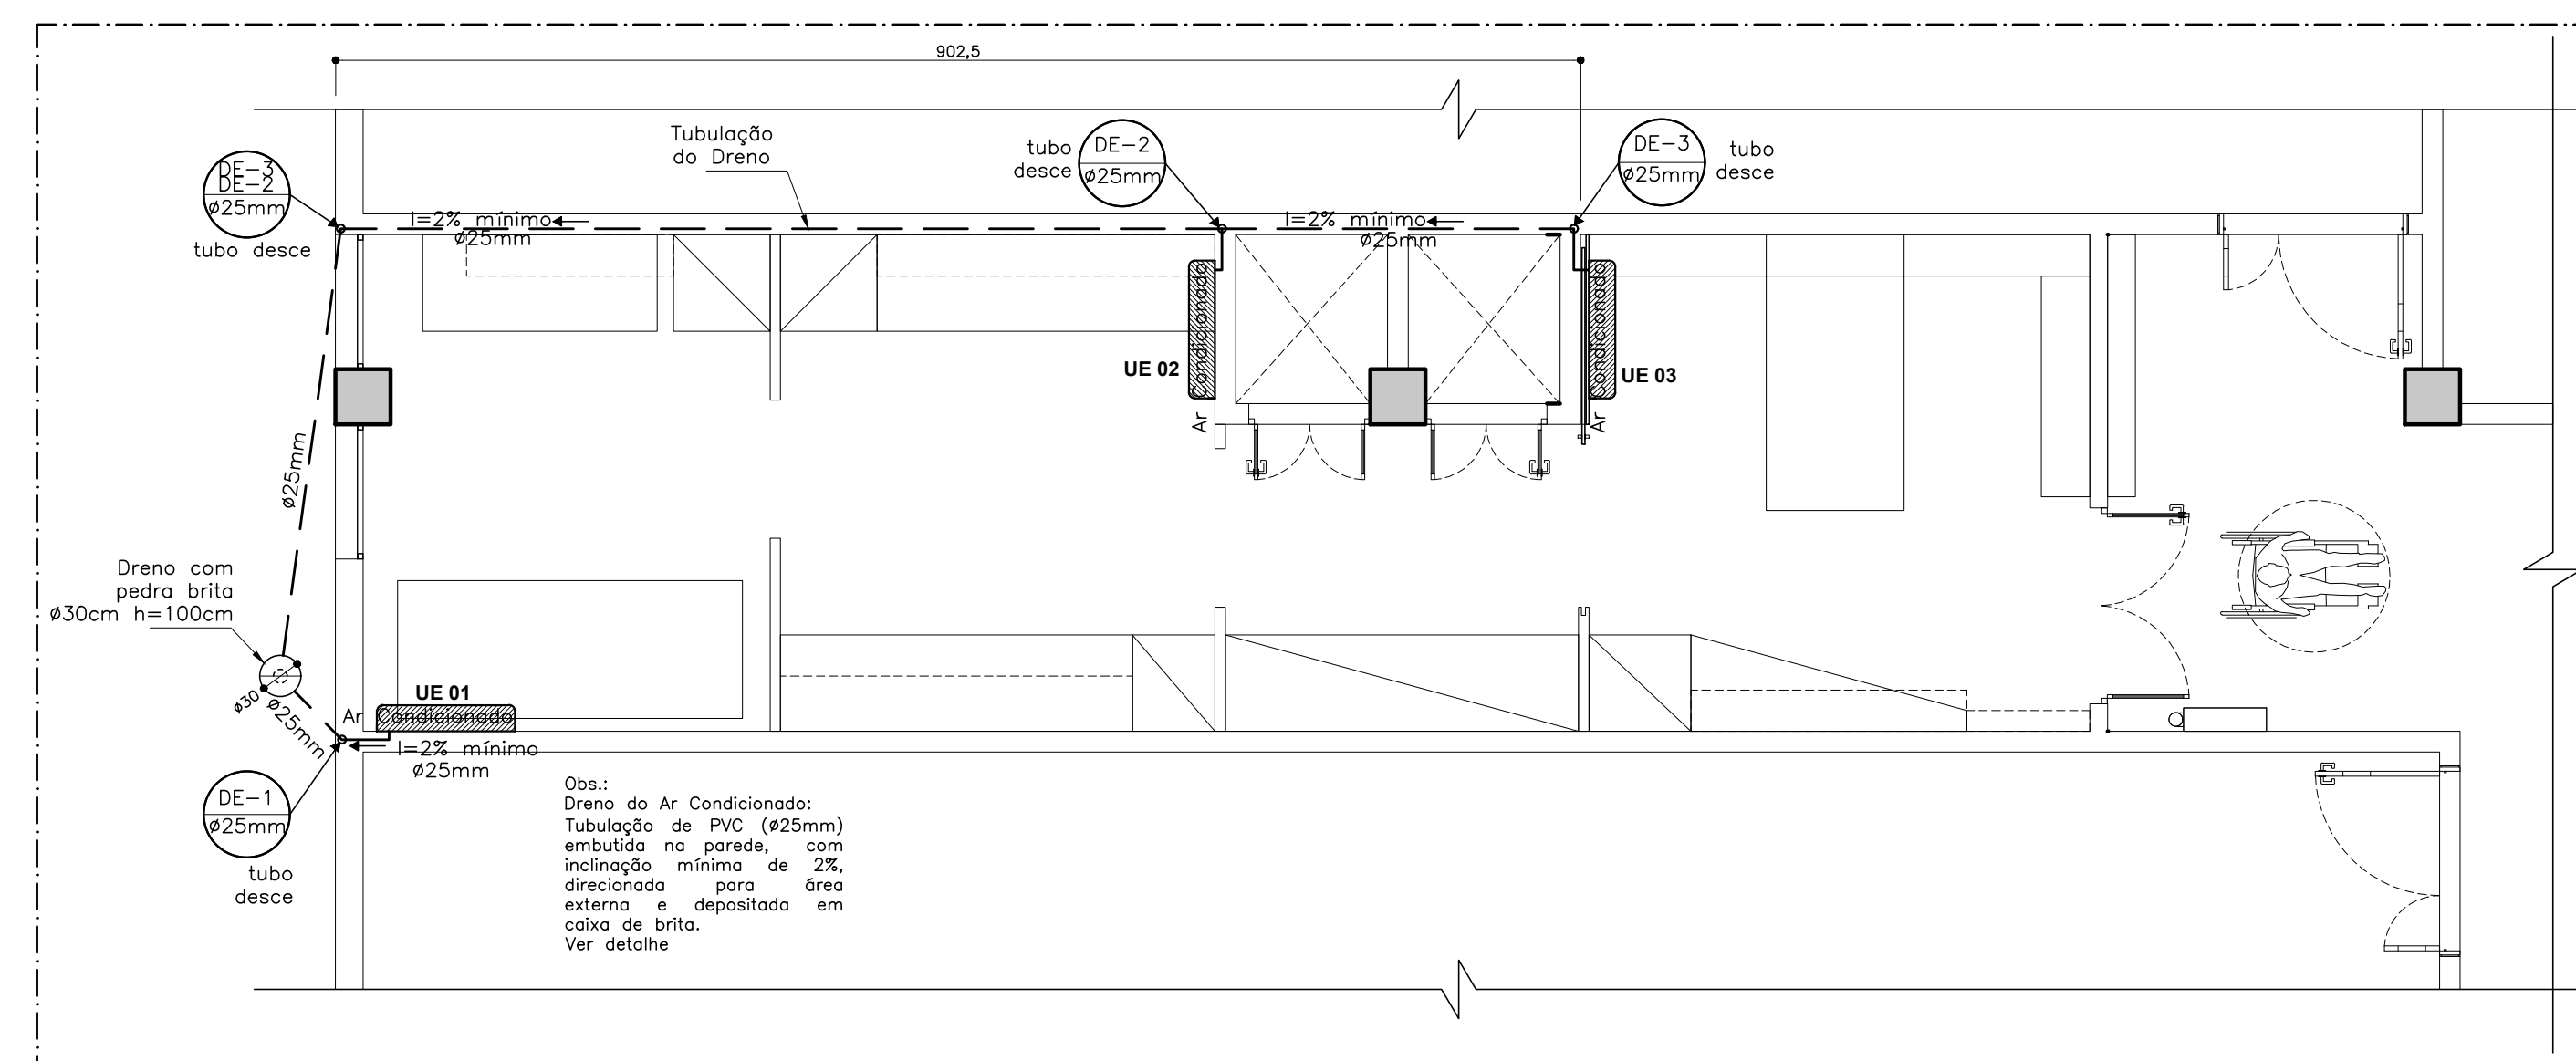
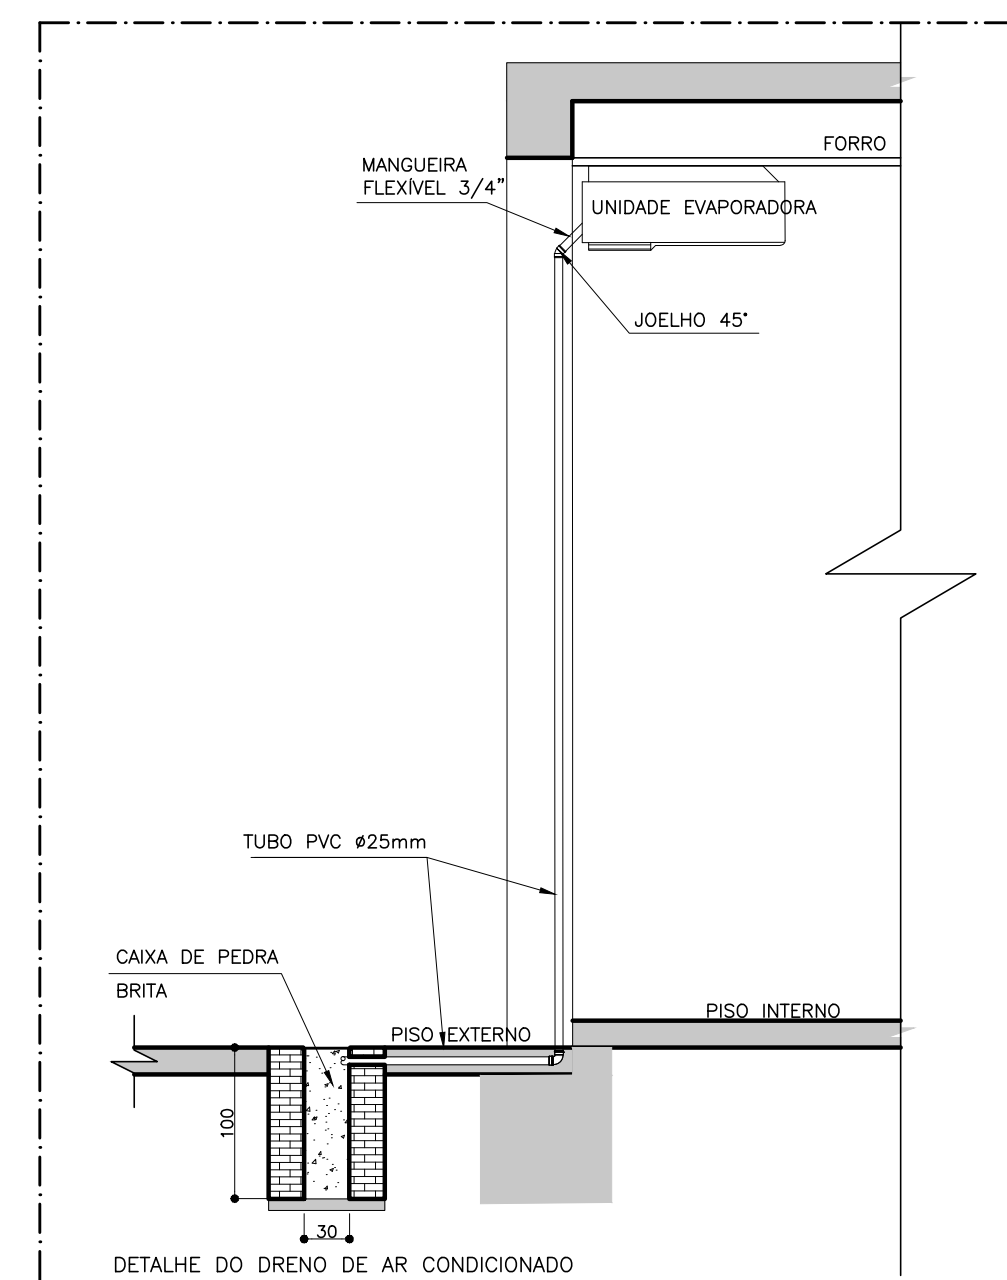
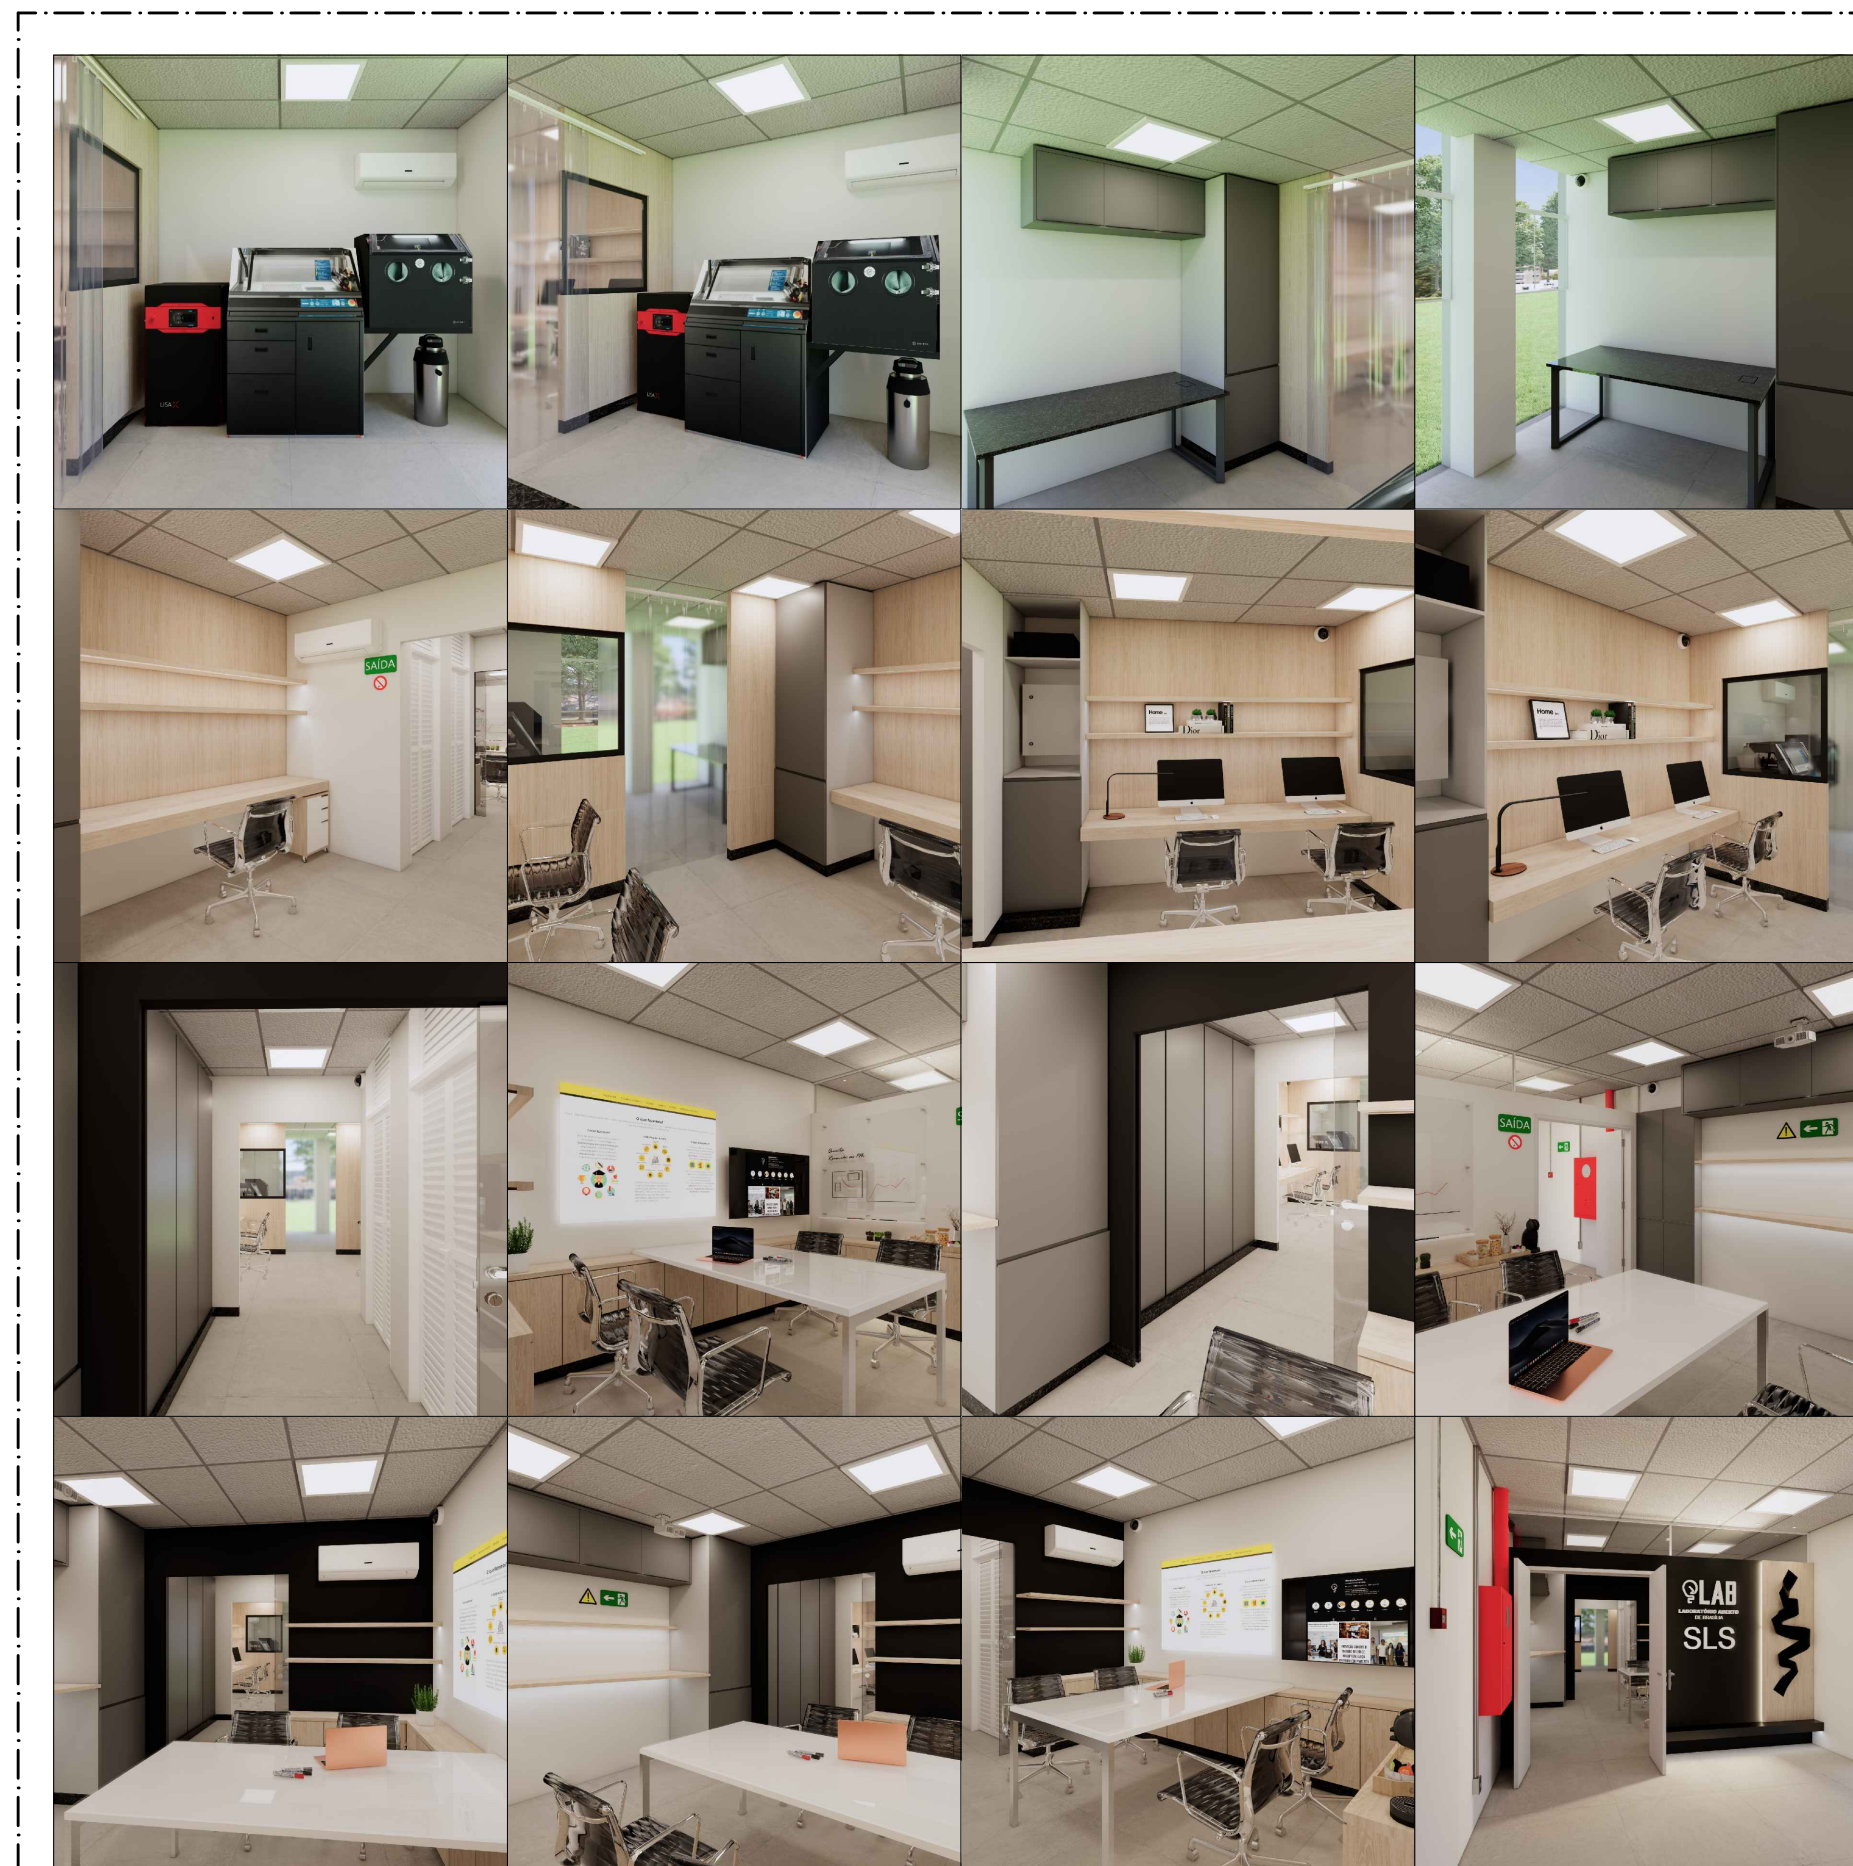


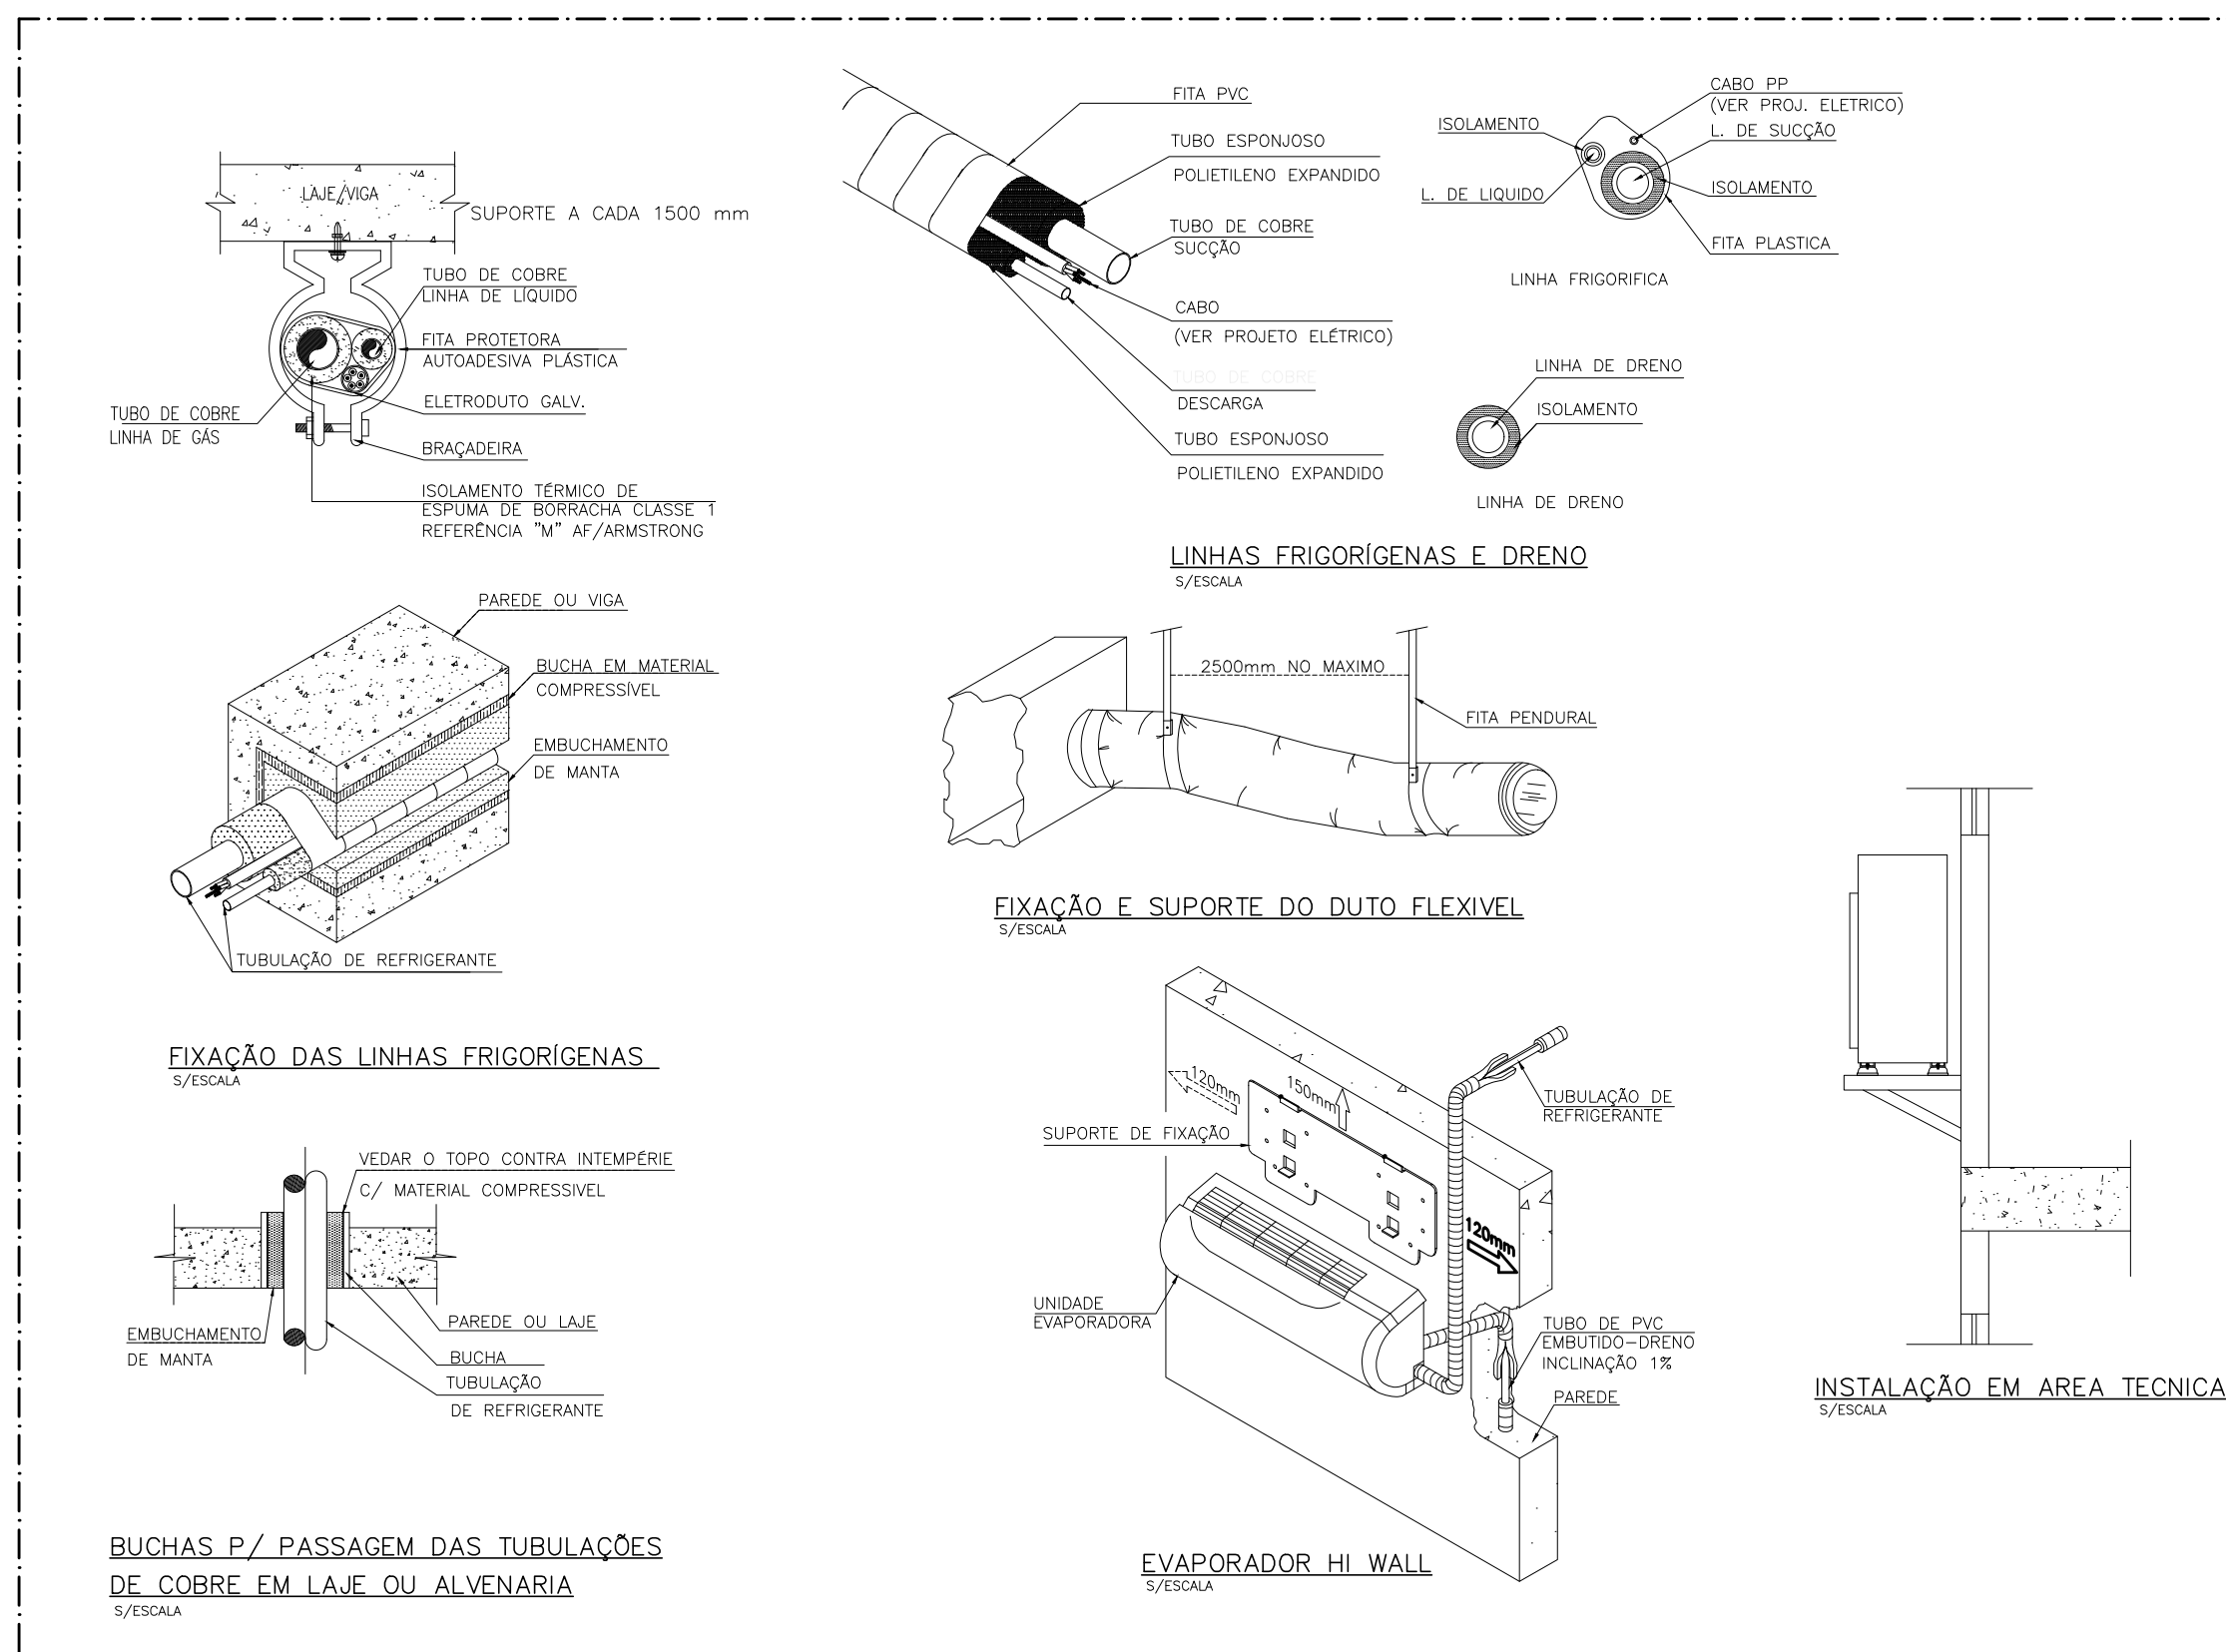

LEGENDA				
TAG	QTD.	DESCRIÇÃO	MODELO	MARCA
UE-01 UE-02 UE-03	03	UNIDADE EVAPORADORA-CAPACIDADE 12.000 BTUs ALIMENTAÇÃO-220V/1/60Hz	HI-WALL	KOMECOU OU SIMILAR
UC-01 UC-02 UC-03	03	UNIDADE CONDENSADORA-CAPACIDADE 12.000 BTUs ALIMENTAÇÃO-220V/1/60Hz	HI-WALL	KOMECOU OU SIMILAR

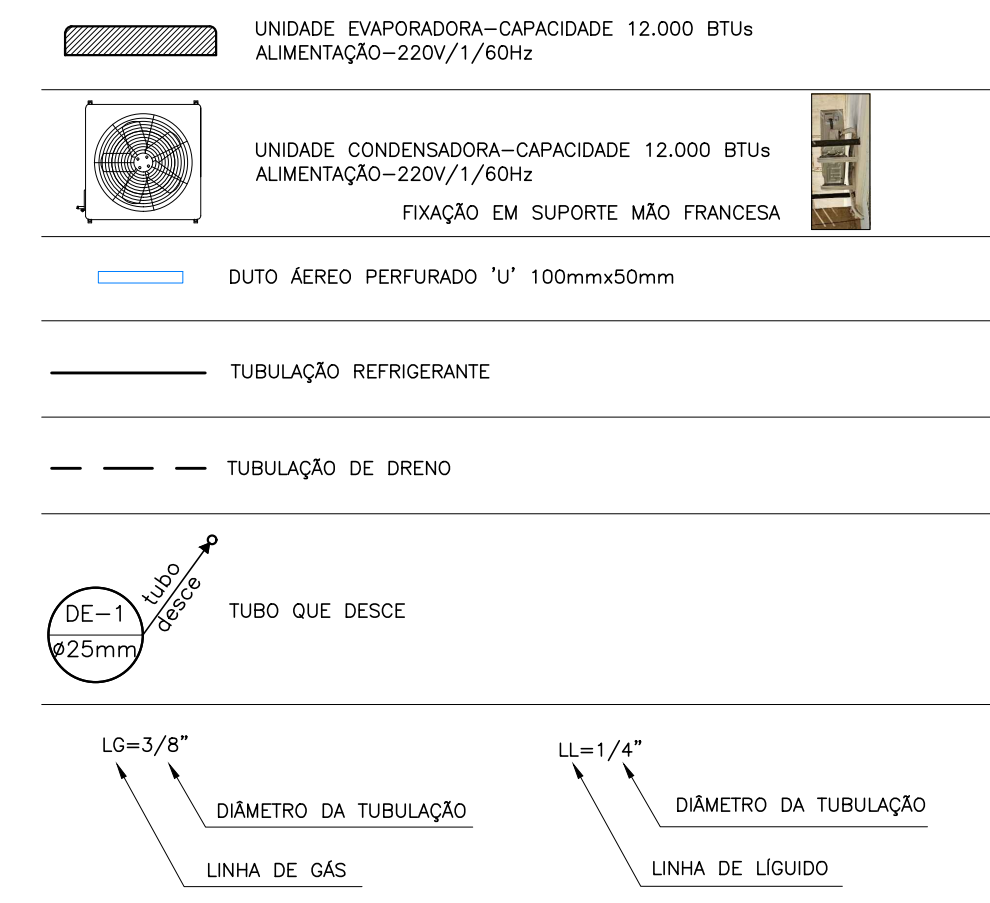

NOTAS	
1	PARA DETALHE DA INTERLIGAÇÃO FRIGORÍFICA E FIXAÇÃO DA CONDENSADORA VER DETALHE TÍPICO
2	TODA PASSAGEM DE TUBULAÇÃO PELA ALVENARIA, DEVERÁ SER VEDADA APÓS A MONTAGEM
3	O TUBO DE DRENO NÃO PODE SER CONECTADO DIRETAMENTE NA REDE DE ESGOTO, DEVERÁ PASSAR POR UMA CAXA SIFONADA OU SER DOTADO DE SIFÃO ANTES DE DESCARREGAR NO ESGOTO
4	O CABO ALIMENTADOR DEVERÁ SER REDIMENSIONADO Pelo PROJETA DE INSTALAÇÕES ELÉTRICAS EM FUNÇÃO DA FORMA DE INSTALAÇÃO E COMPROMISSO DO MESMO
5	O DIMENSIONAMENTO DO CABO DE ALIMENTAÇÃO DEVERÁ SER FEITA PARA ELÉTRICO EMBUTIDO EM ALVENARIA E O CENTRO DE TUBULAÇÃO PRÓXIMO AO CONDENSADOR
6	AS LINHAS FRIGORÍFICAS SERÃO ISOLADAS INDIVIDUALMENTE COM TUBO FLEXÍVEL REVESTIDO DE "PE" ARMADA 2" COM ESPESURA TÉCNICO RESISTENTE
7	TODA A TUBULAÇÃO DE DRENO SERÁ ISOLADO INDIVIDUALMENTE COM TUBO FLEXÍVEL REVESTIDO COM FILME PROTETOR REF. "AC/ARMALEX" COM 10 mm DE ESPESURA.
8	A DISTÂNCIA ENTRE OS SUPORTES DE FIXAÇÃO DAS LINHAS FRIGORÍFICA DEVERÁ SER DE 1,50m
9	INSTALAR SIFÃO NO INÍCIO DO TRECHO DE SUBIDA DA LIGAÇÃO DE SUÇÃO E A CADA 3,00m NO SENTIDO VERTICAL.
10	PARA EVITAR PONTO DE ORVALHO NA SUPERFÍCIE DA TUBULAÇÃO E GOTEJAMENTO DA ÁGUA DE CONDENSAÇÃO CERTIFIQUE-SE QUE NÃO HÁ RACHADURA NO ISOLAMENTO.
11	PARA DISTÂNCIA DE 15,00m ENTRE A EVAPORADORA E O FORRO.
12	PARA INSTALAÇÃO DA LINHA DE DRENO COMPATIBILIZAR COM REDE HIDROSSANITÁRIA.

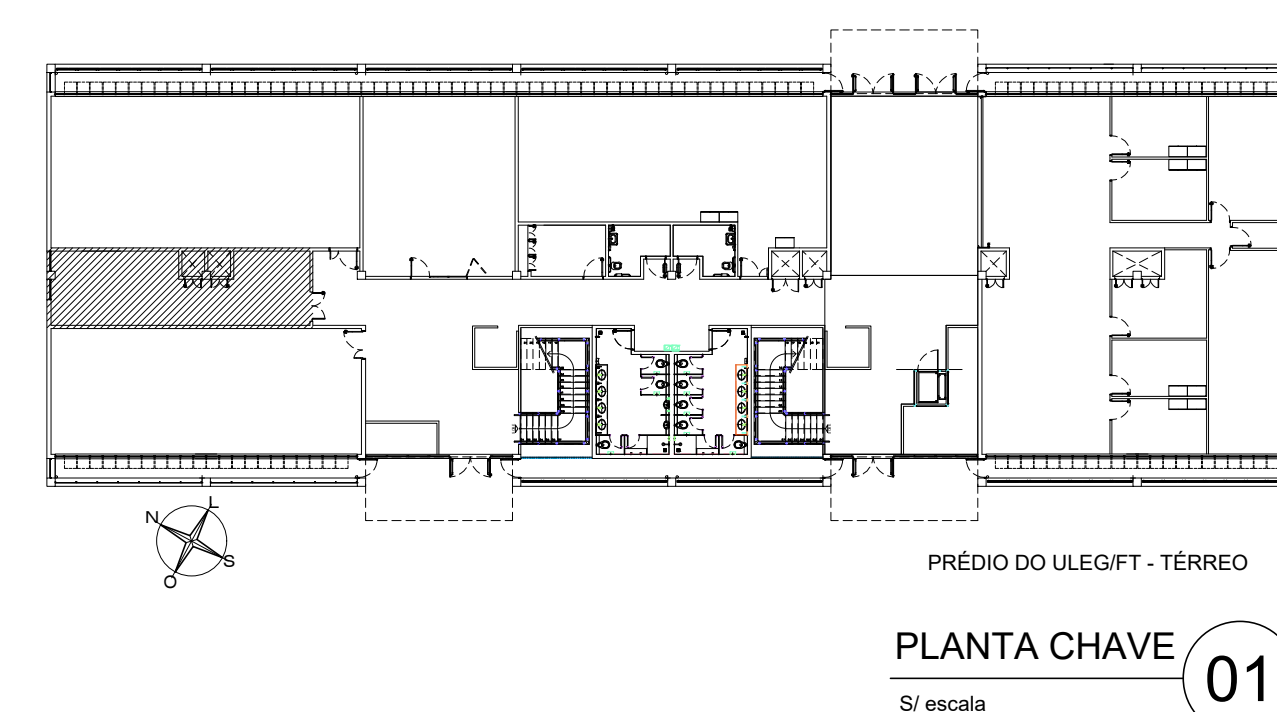


NOTAS:

- 1) COTAS EM CENTÍMETROS, NÍVEIS EM METRO
- 2) TODAS AS MEDIDAS DEVERÃO SER CONFERIDAS NA OBRA
- 3) AS COTAS SEMPRE PREVALECEM SOBRE A ESCALA
- 4) AS COTAS INDICAM SUPERFÍCIES ACABADAS

N°	DATA	MODIFICAÇÃO	REVISADO POR:

SETOR:	ASA NORTE
ENDEREÇO	LAB. ABERTO - ULEG - FT - CAMPUS DARCY RIBEIRO - UnB
PROPRIETÁRIO:	LABORATÓRIO ABERTO - ULEG - FT
AUTOR DO PROJETO:	FÁBIO FORTES DE CARVALHO CAU A42448-0
RESPONSÁVEL TÉCNICO:	O MESMO

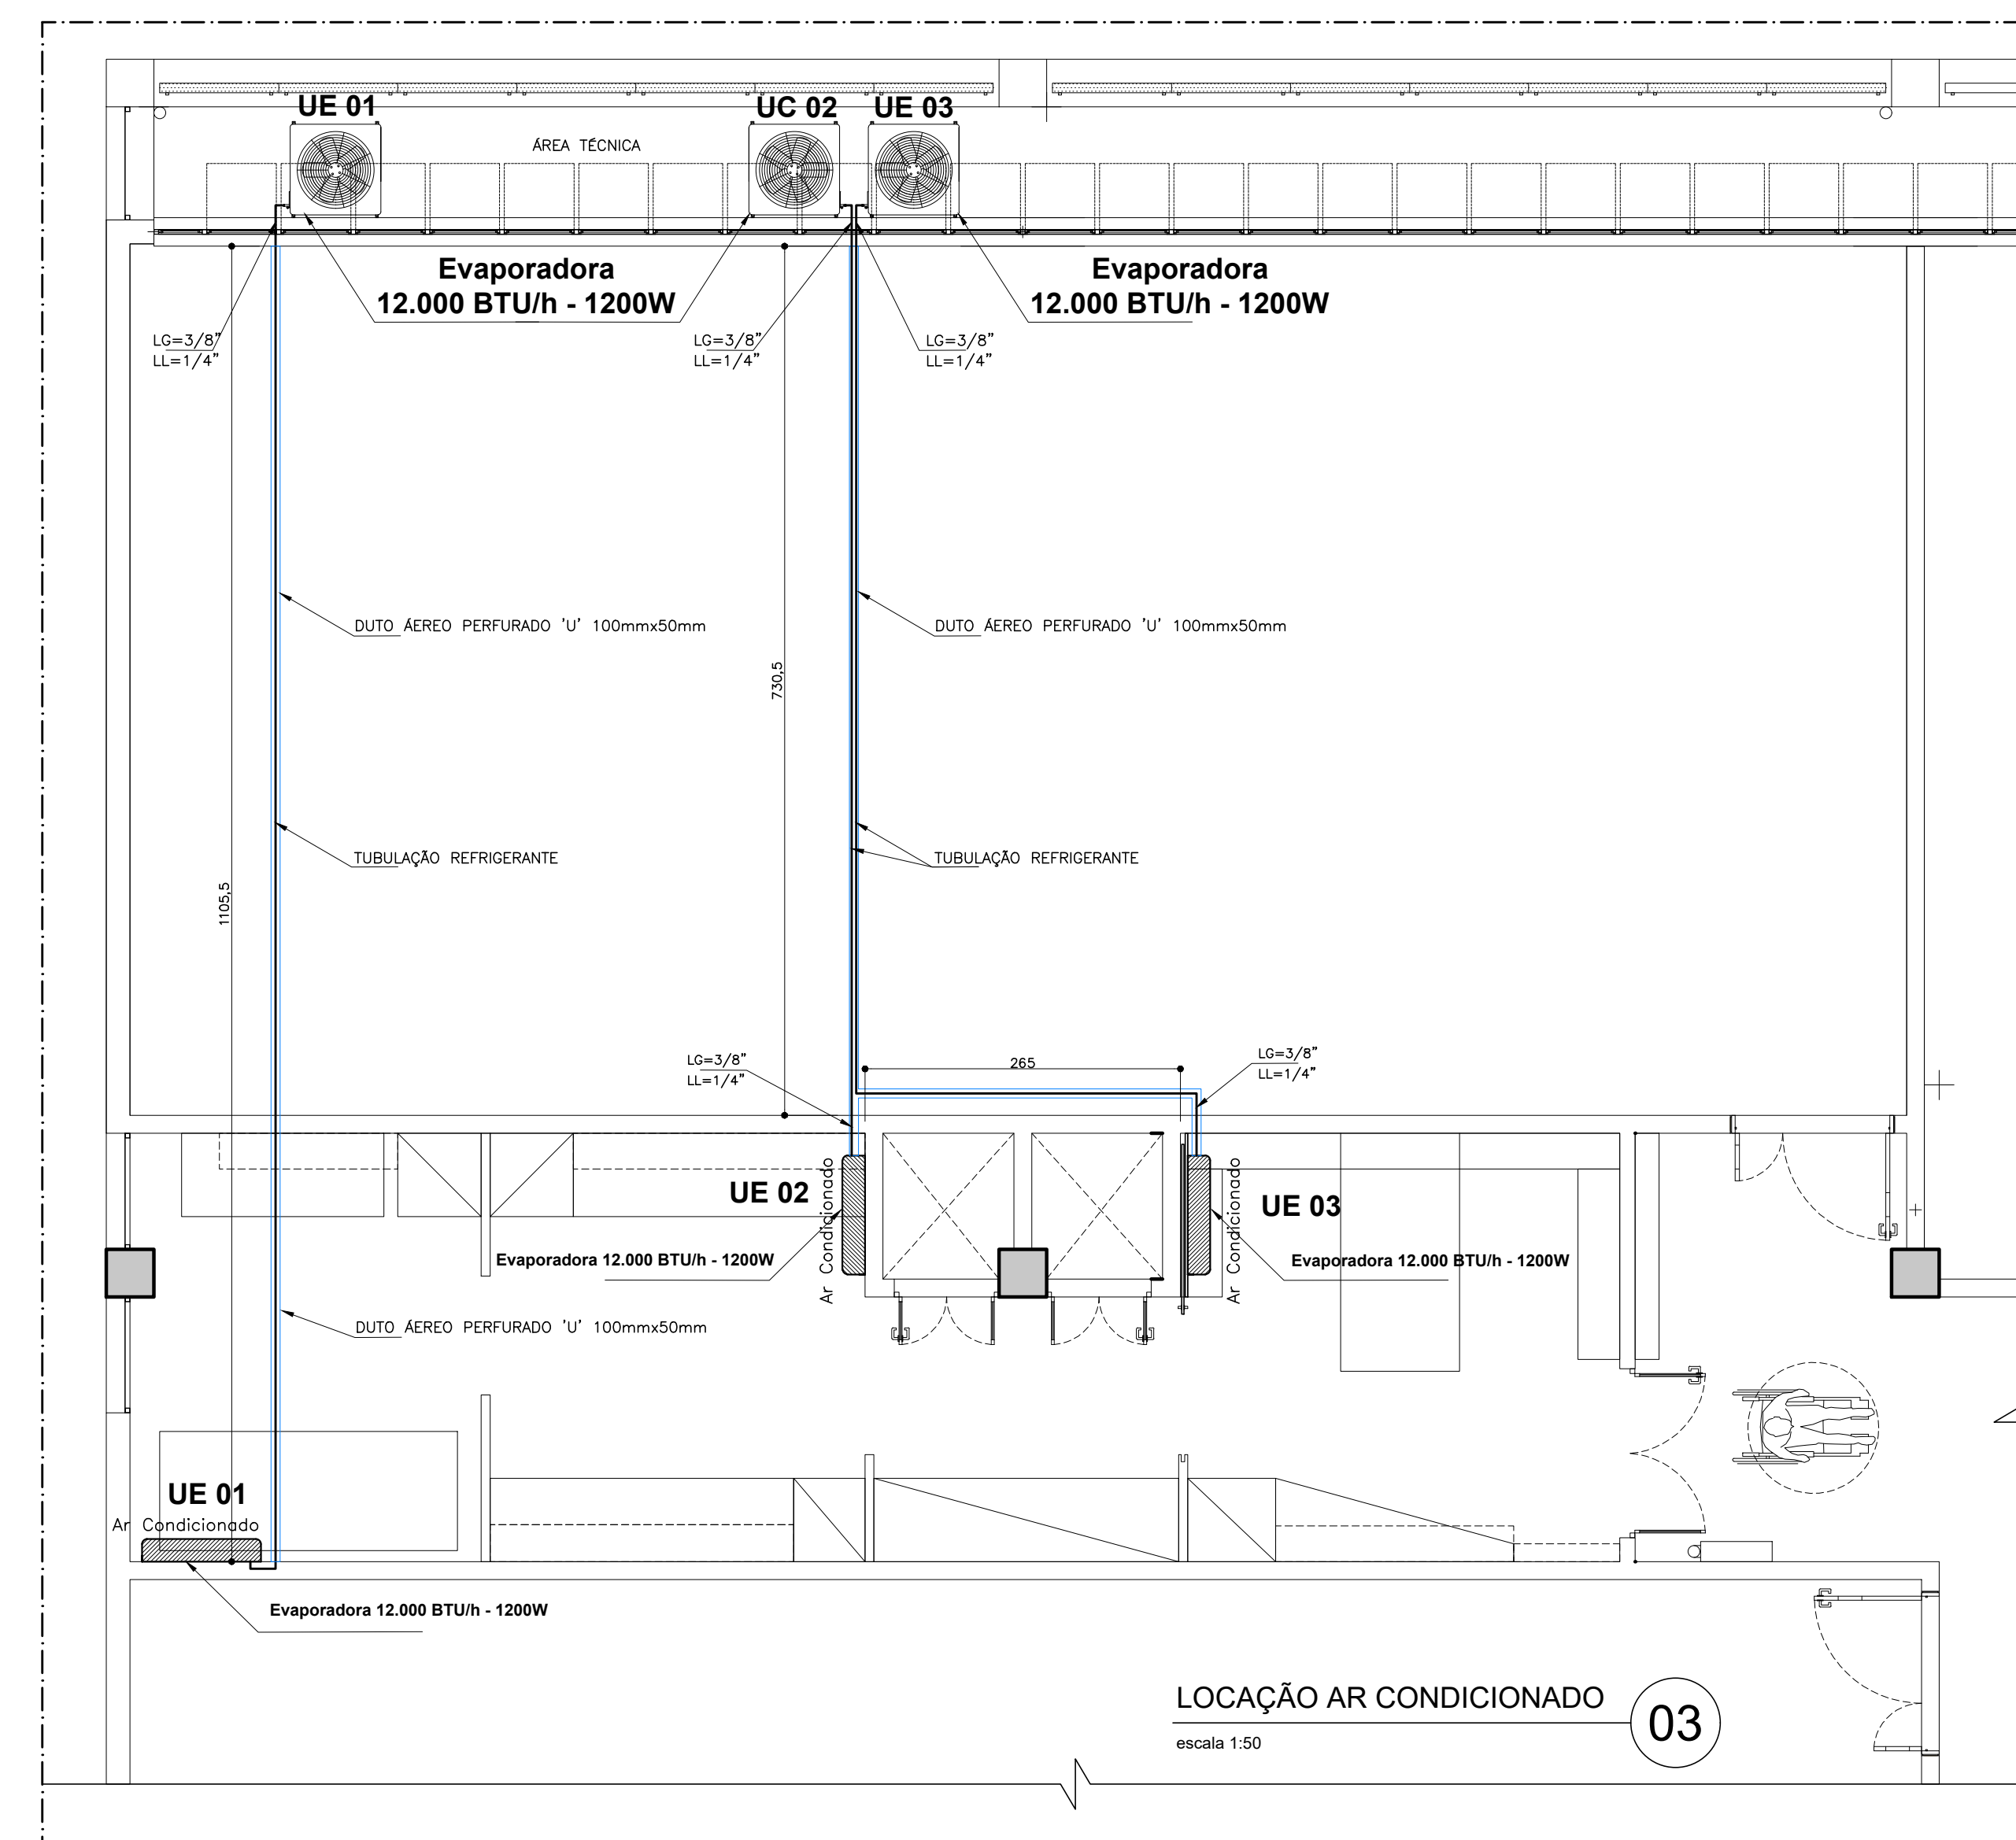

INSTALAÇÕES AR CONDICIONADO		TIPO	FÁBIO FORTES DE CARVALHO	
CONTEÚDO		AR	CAU A42448-0	
PLANTAS, VISTAS, DETALHES e LEGENDA		PRANCHA	61 982902861	
		01/01	DATA:	ESCALA:
ARQUIVO:			ÁREA:	INDICADA
LABABERTO_ULEG_FT_PL_AR_INFRA_R01_2026			41,33m²	VISTO: