



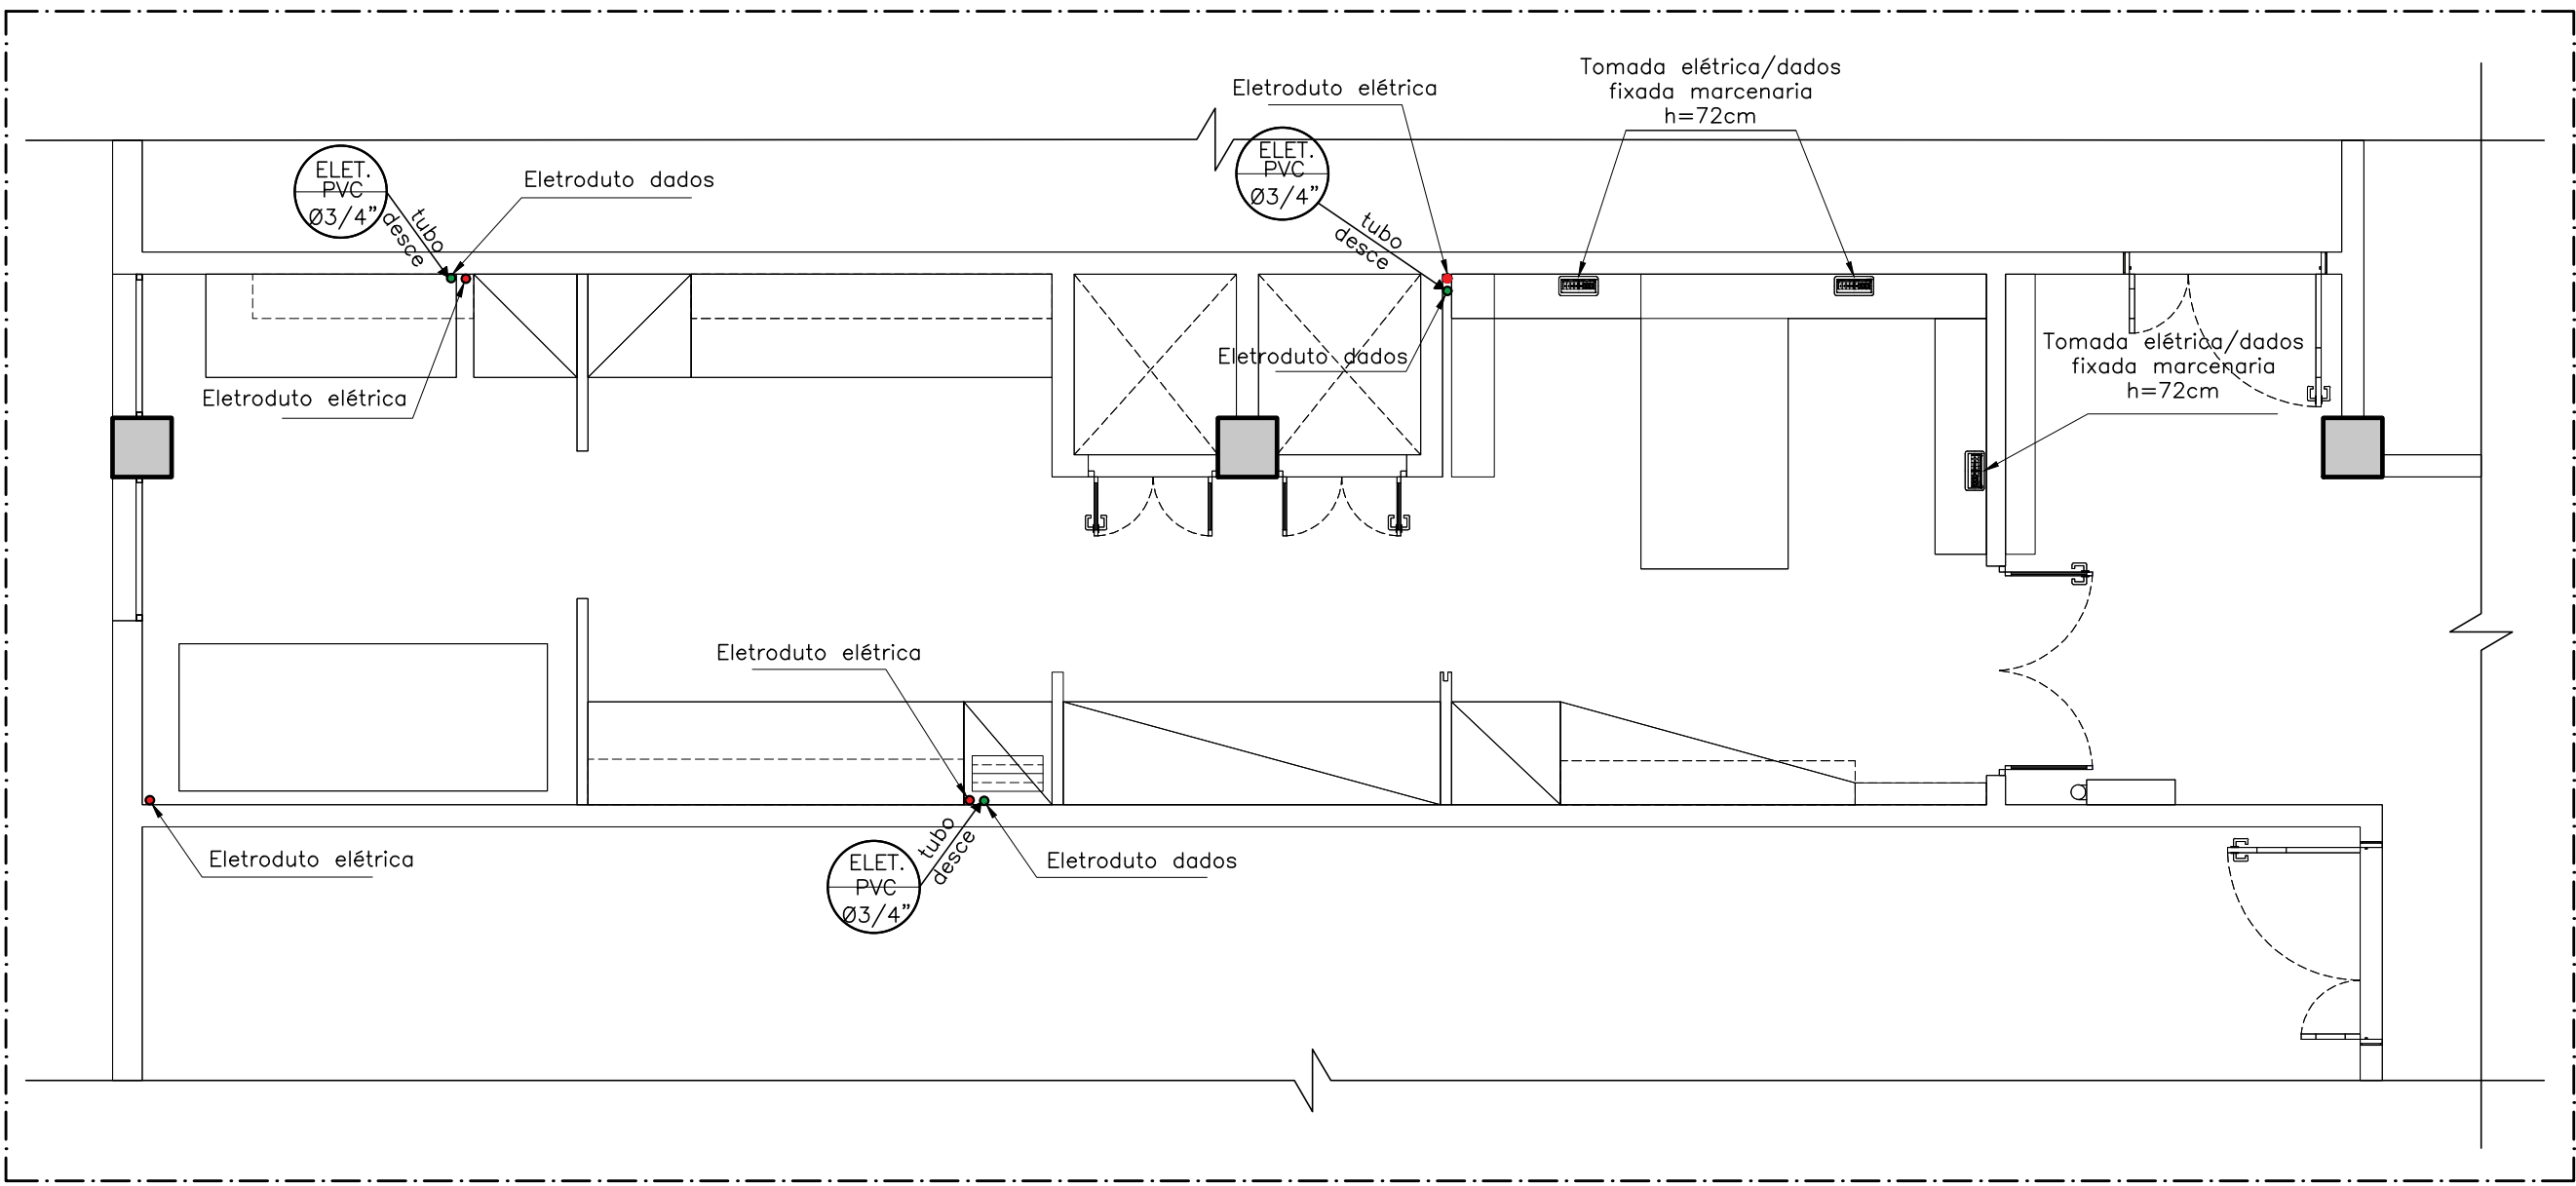


PLANTA DE DESCIDA ELETRODUTOS
escala 1:50

06

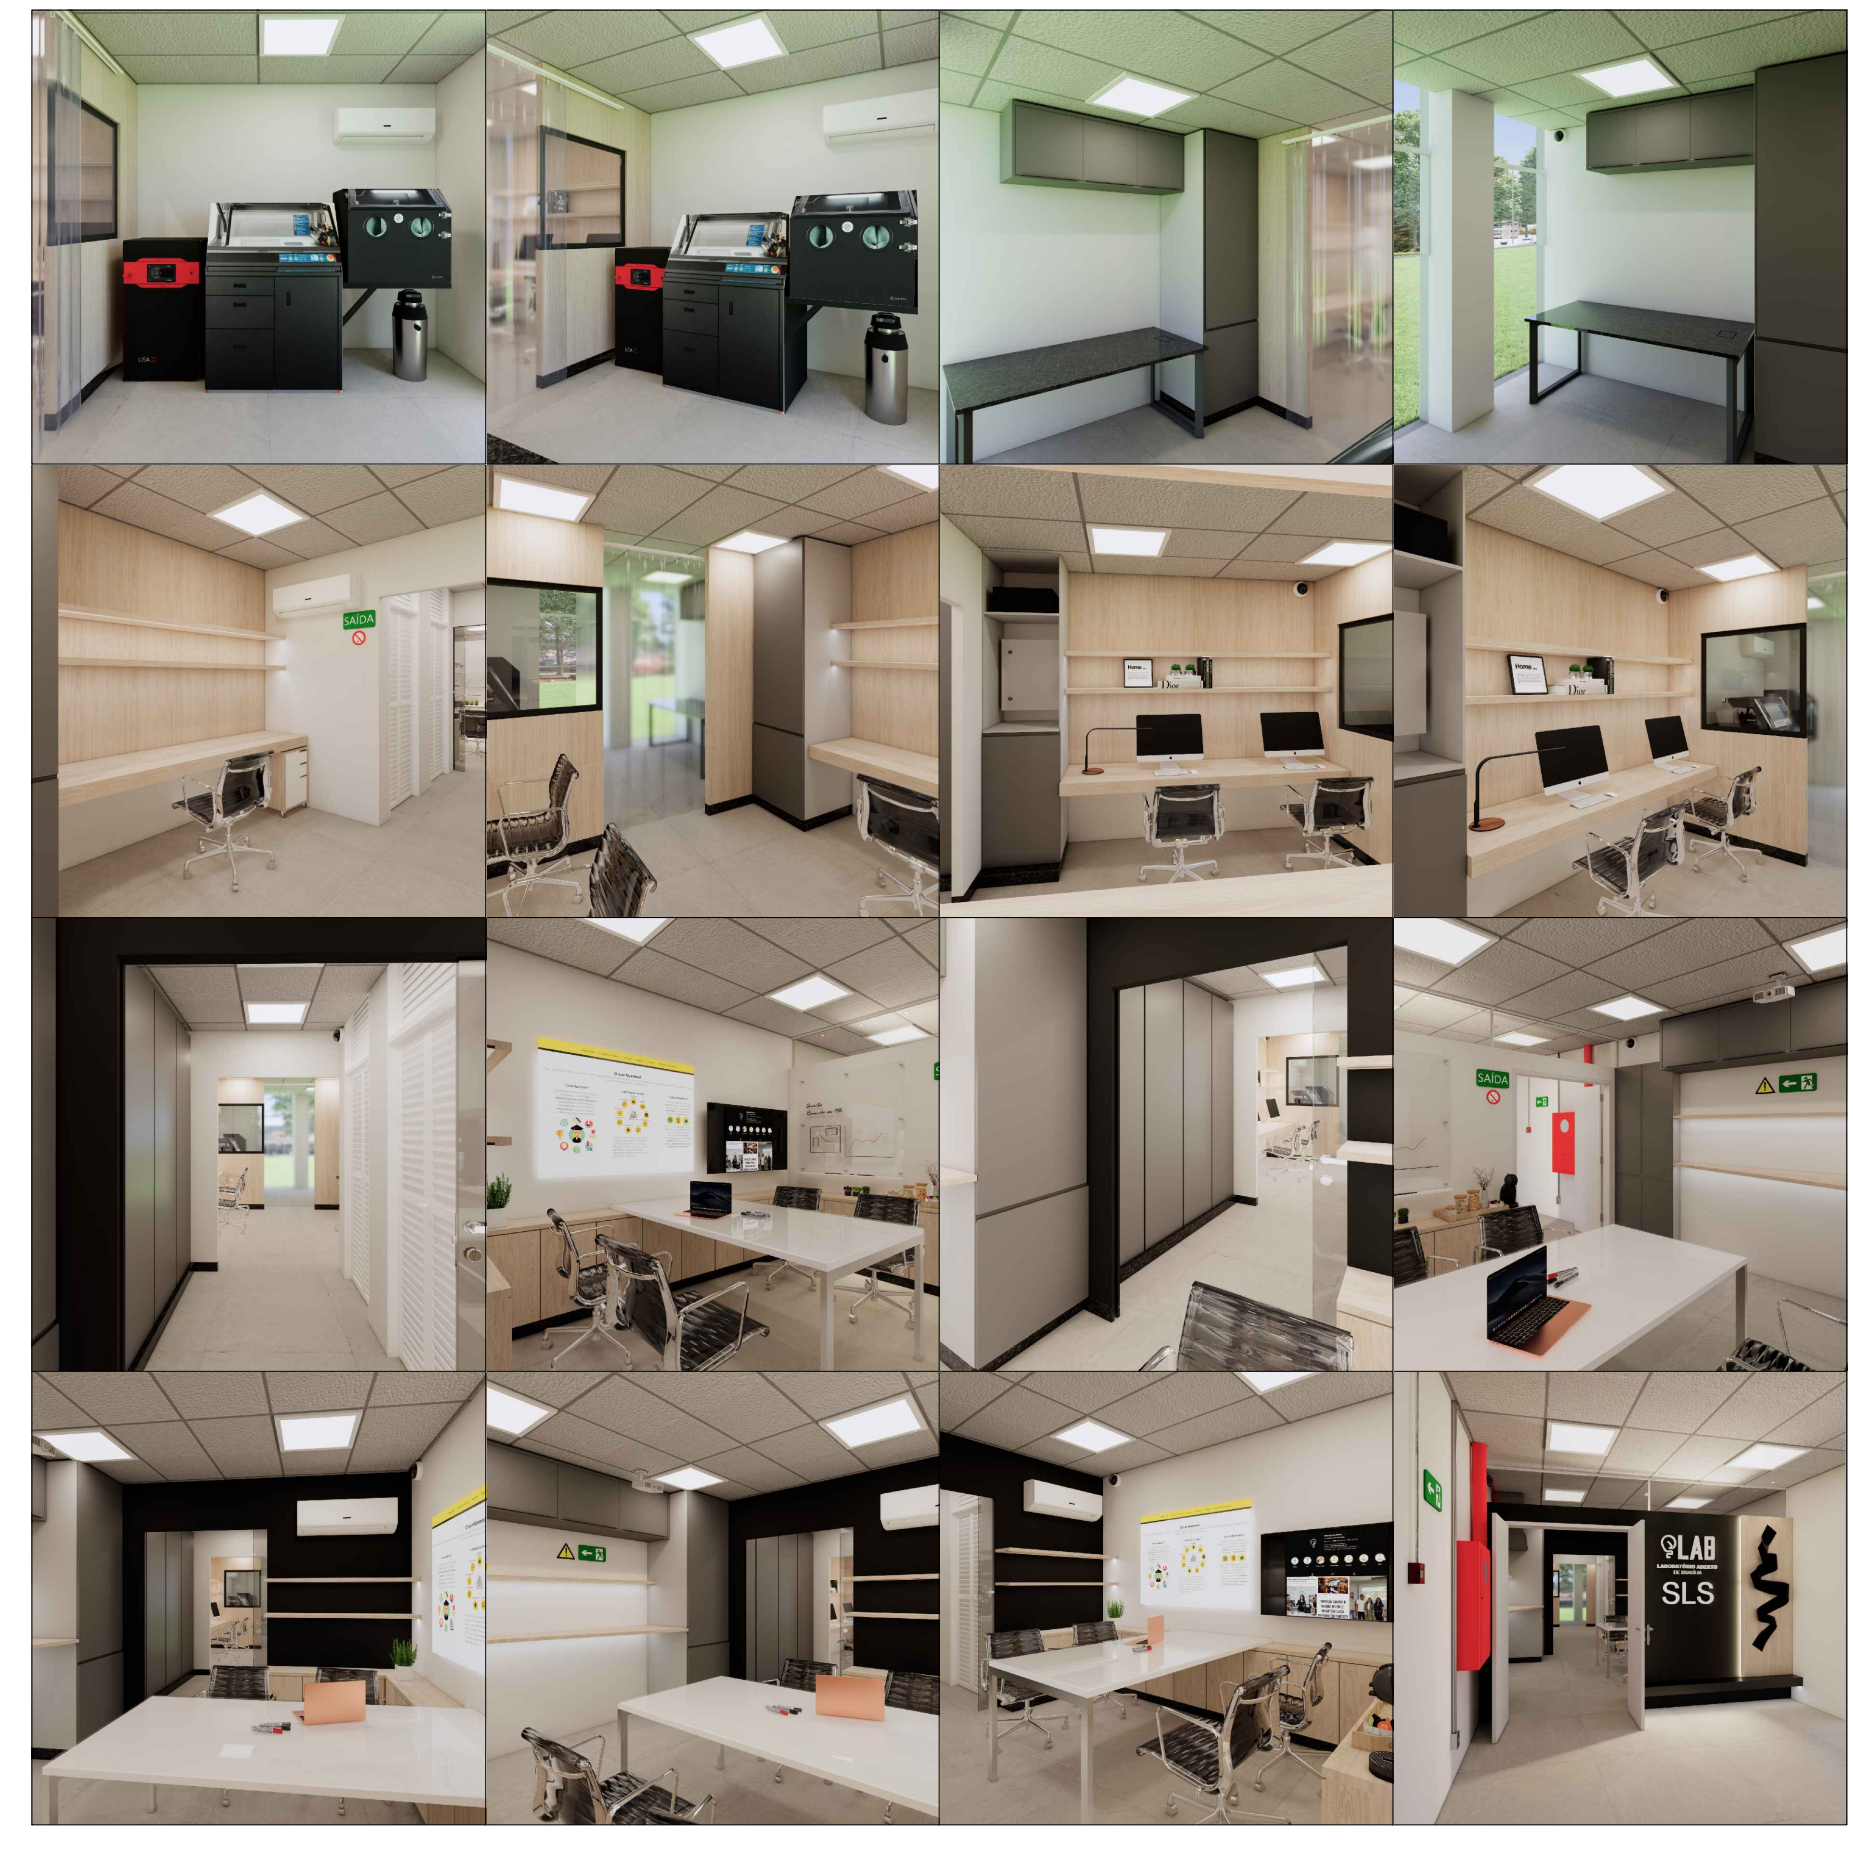


IMAGENS RENDERIZADAS
S/ escala

03

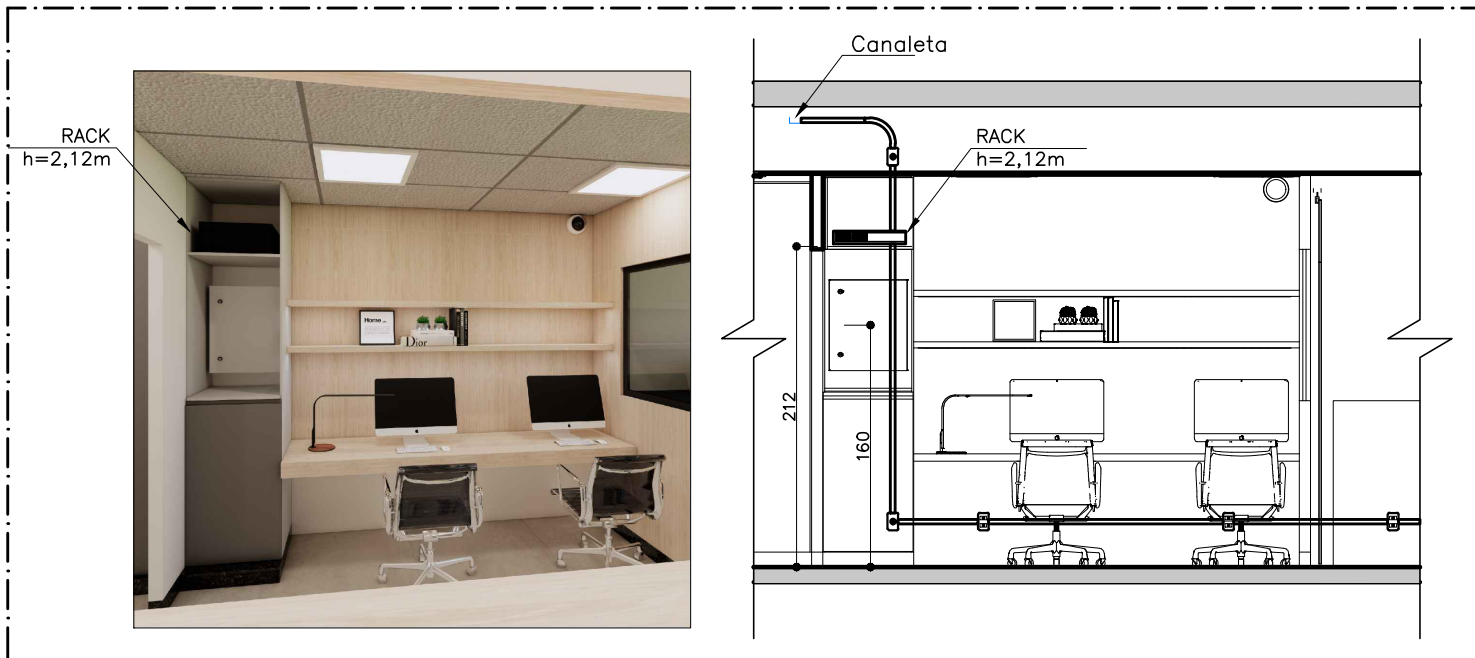


VISTA 01
escala 1:50

05

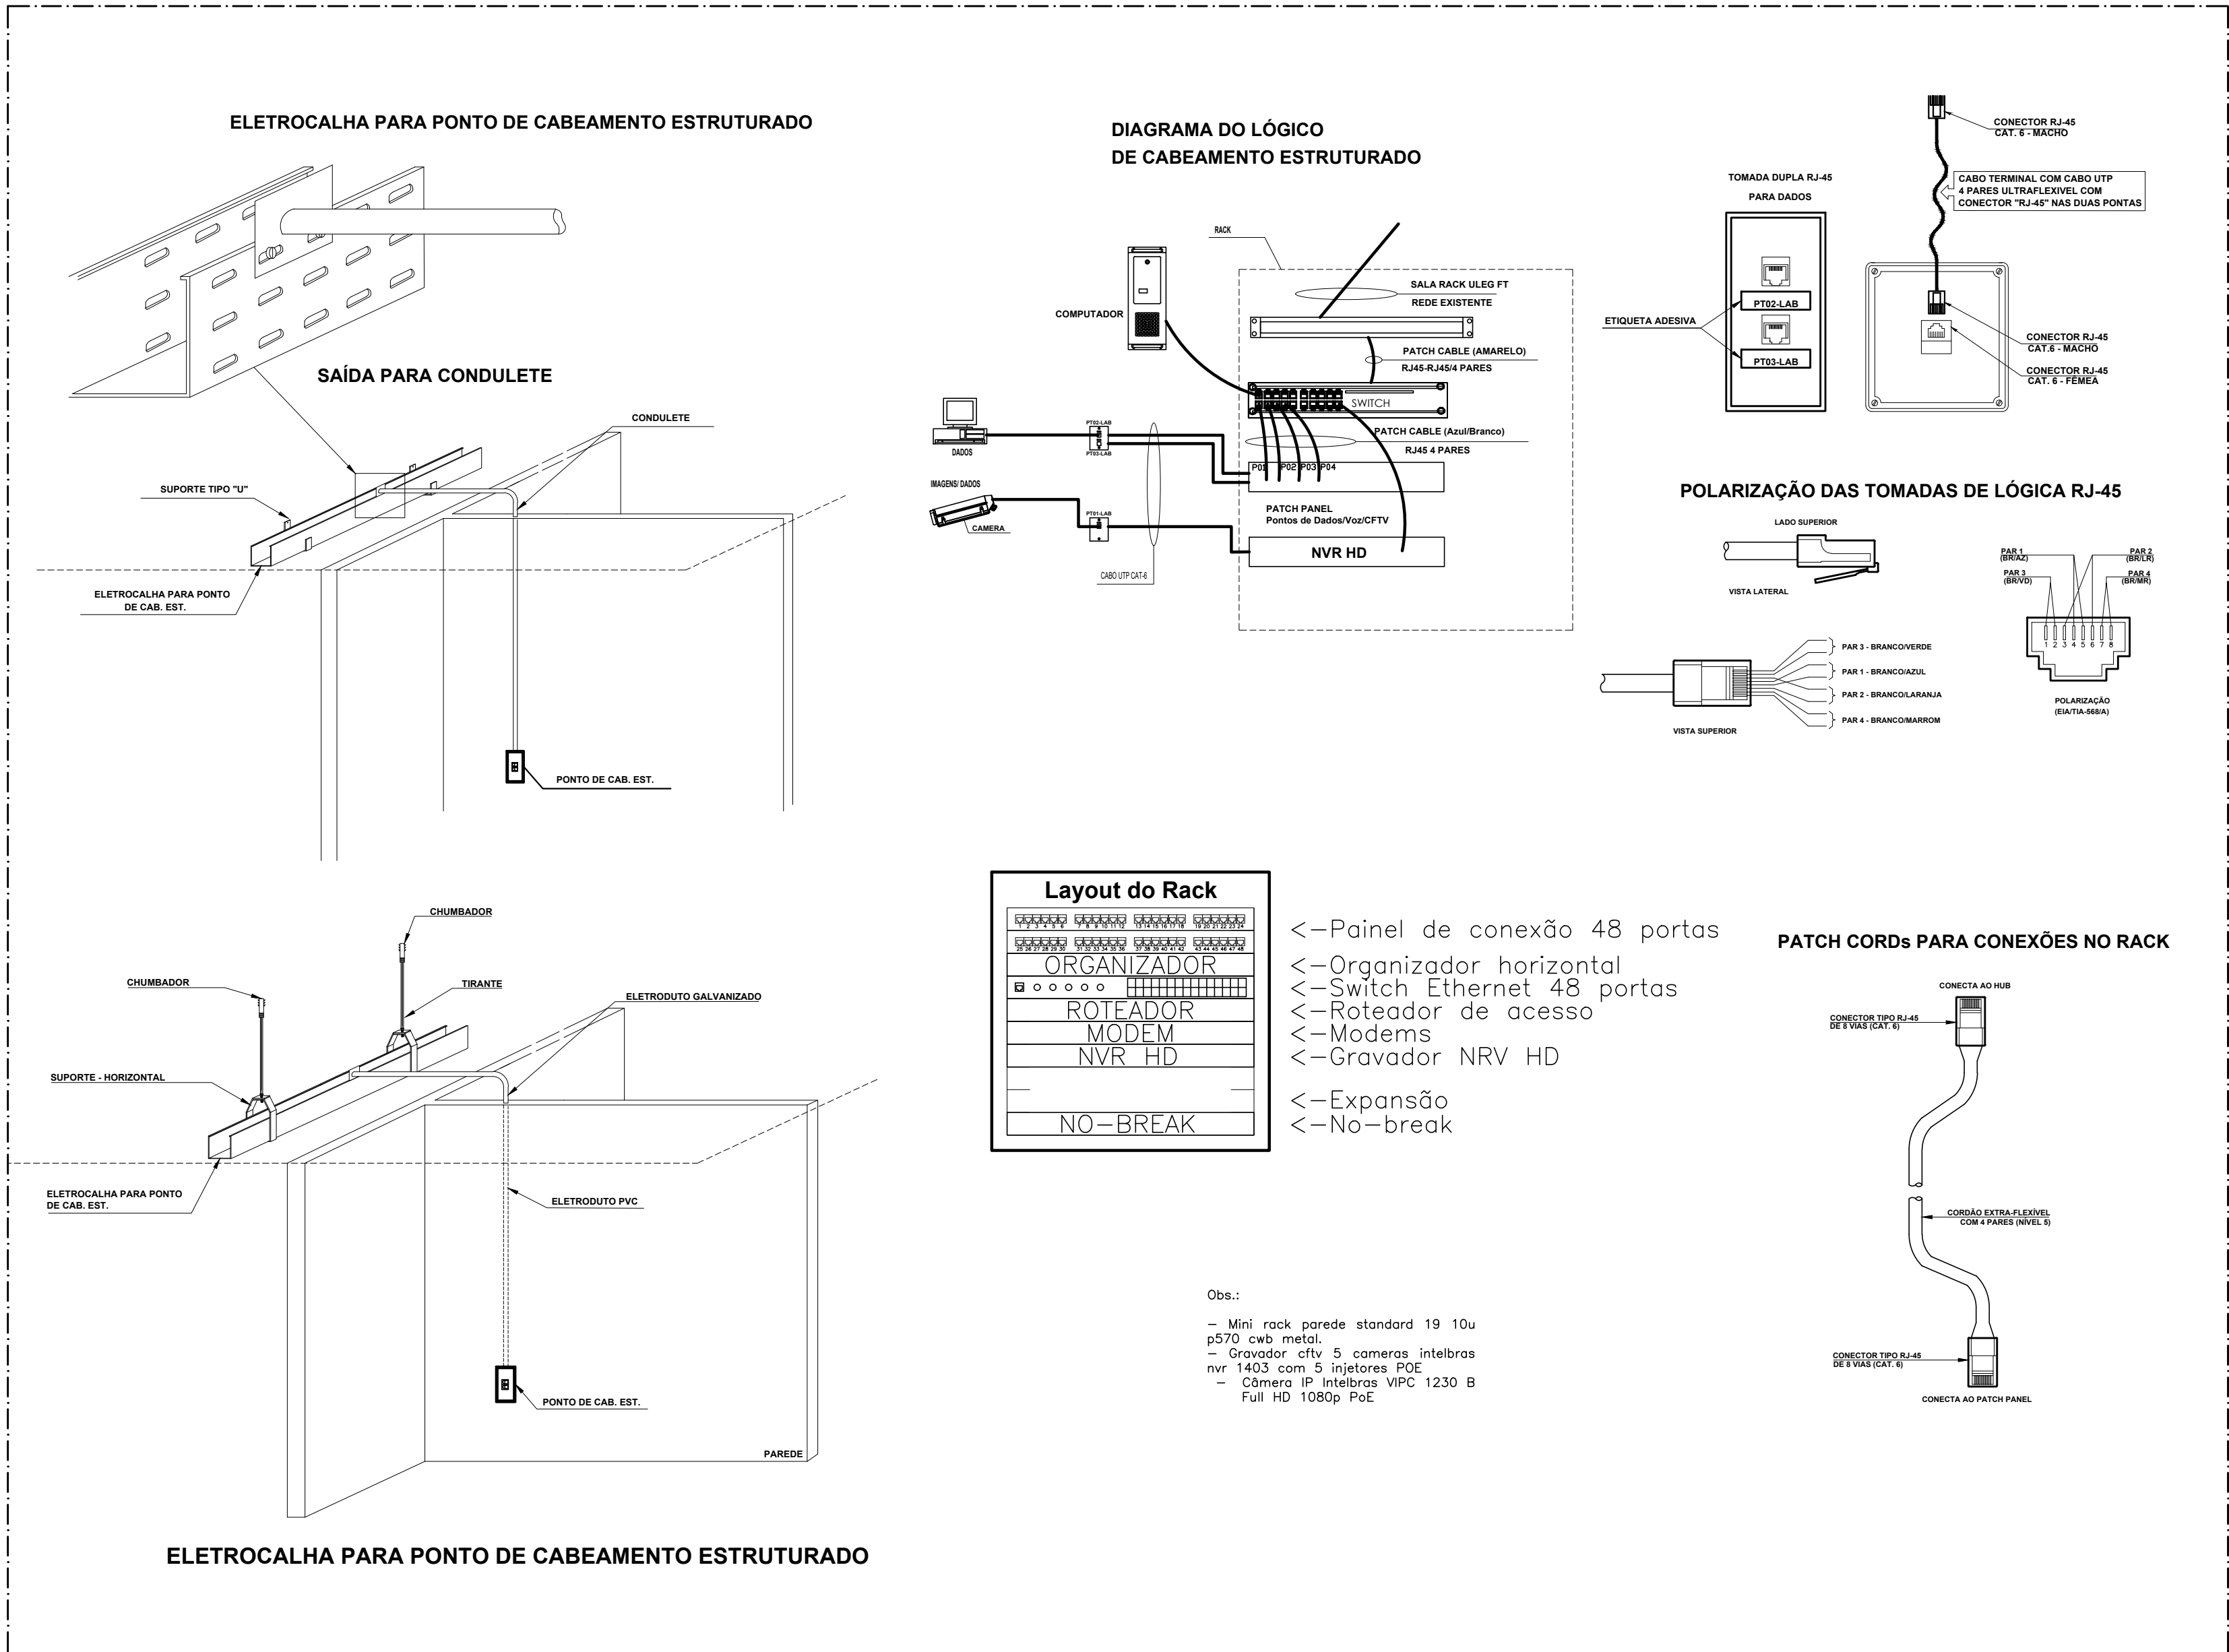


DETALHES
S/ escala

07

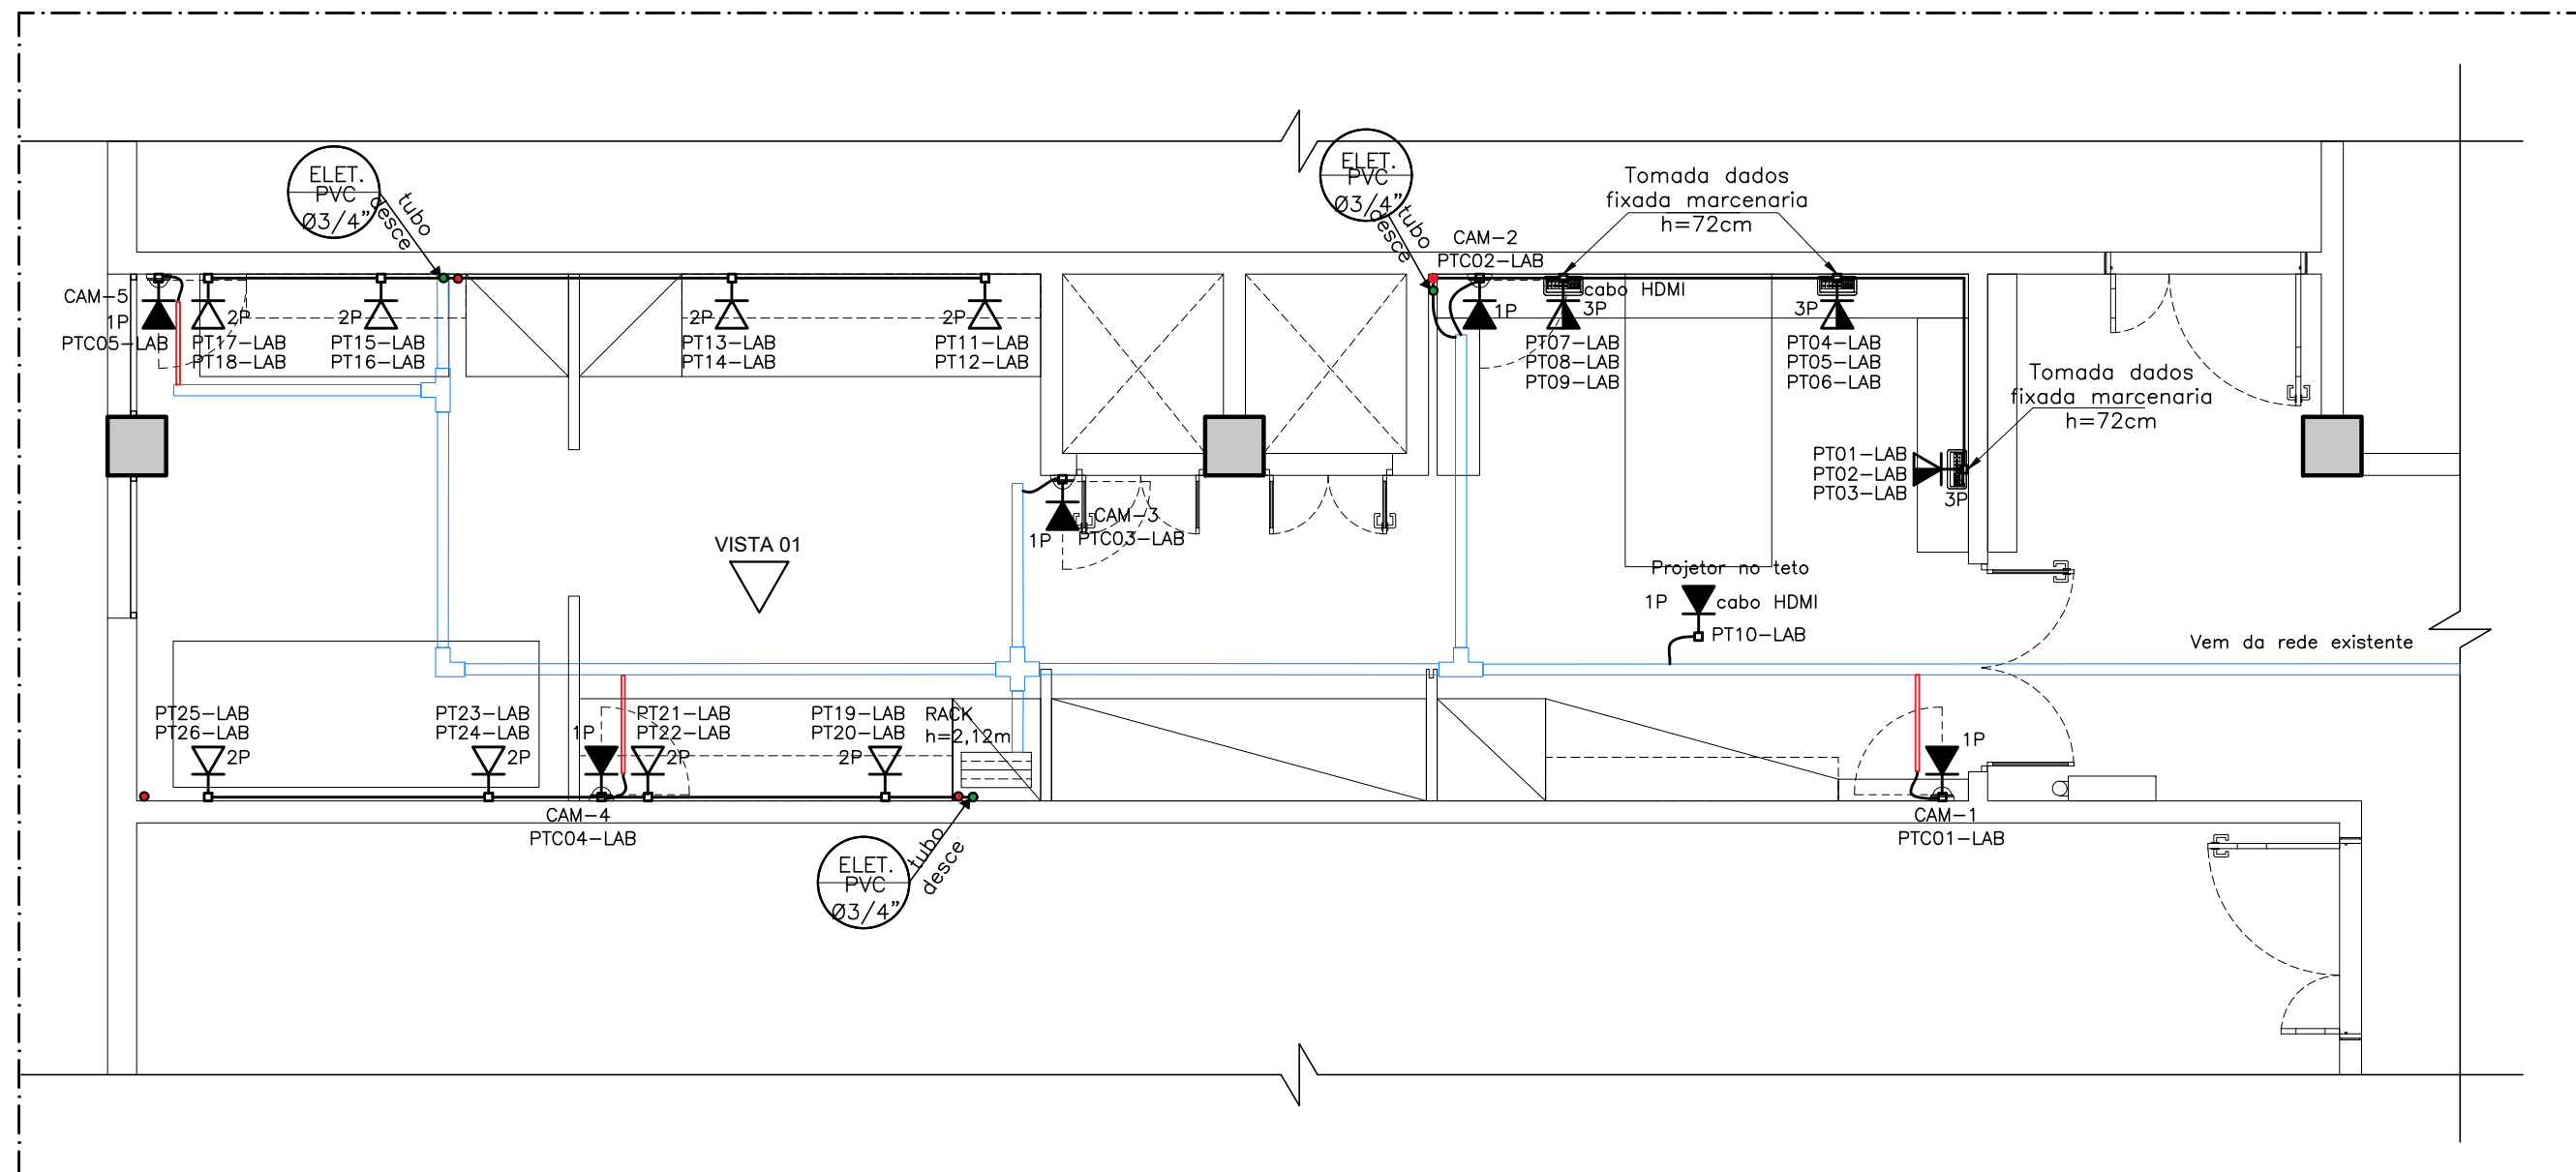


DADOS
escala 1:50

04

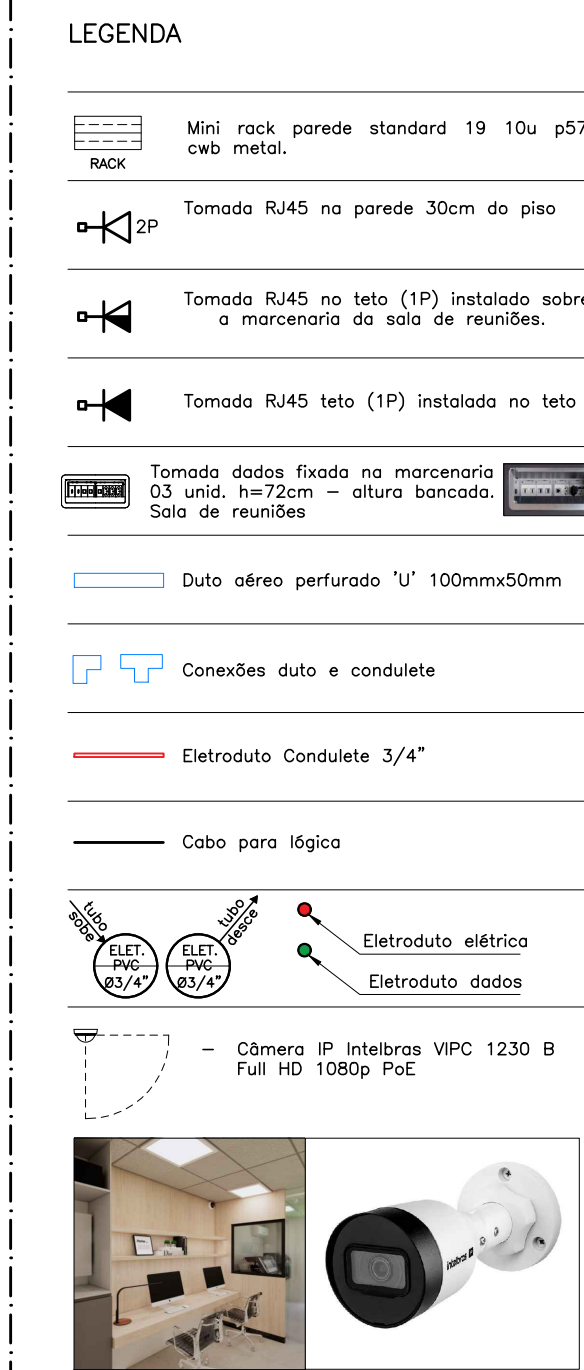

LEGENDA
S/ escala

02

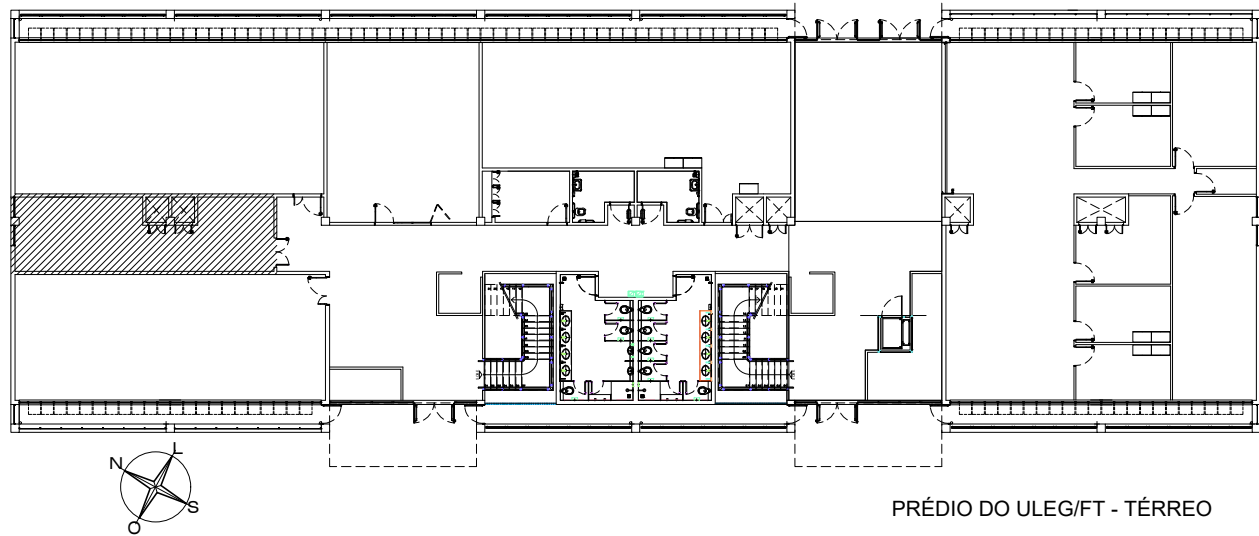

PLANTA CHAVE
S/ escala

01

- NOTAS:
- 1) COTAS EM CENTÍMETROS, NÍVEIS EM METRO
 - 2) TODAS AS MEDIDAS DEVERÃO SER CONFERIDAS NA OBRA
 - 3) AS COTAS SEMPRE PREVALECEM SOBRE A ESCALA
 - 4) AS COTAS INDICAM SUPERFÍCIES ACABADAS

Nº	DATA	MODIFICAÇÃO	REVISADO POR:

SETOR: ASA NORTE
ENDEREÇO: LAB. ABERTO - ULEG - FT - CAMPUS DARCY RIBEIRO - UnB
PROPRIETÁRIO: LABORATÓRIO ABERTO - ULEG - FT
AUTOR DO PROJETO: FÁBIO FORTES DE CARVALHO CAU A42448-0
RESPONSÁVEL TÉCNICO: O MESMO

LABORATÓRIO ABERTO - ULEG - FT

FÁBIO FORTES DE CARVALHO CAU A42448-0

CABEAMENTO ESTRUTURADO	TIPO	FÁBIO FORTES DE CARVALHO
CONTEÚDO	LOG	CAU A42448-0
PLANTAS, VISTAS, DETALHES e LEGENDA	PRANCHA	61 982902861
ARQUIVO: LABABERTO_ULEG_FT_PL_AR_INFRA_R01_2026	01/01	DATA: MAIO 2026
		ESCALA: INDICADA
		ÁREA: 41,33m²
		VISTO: