


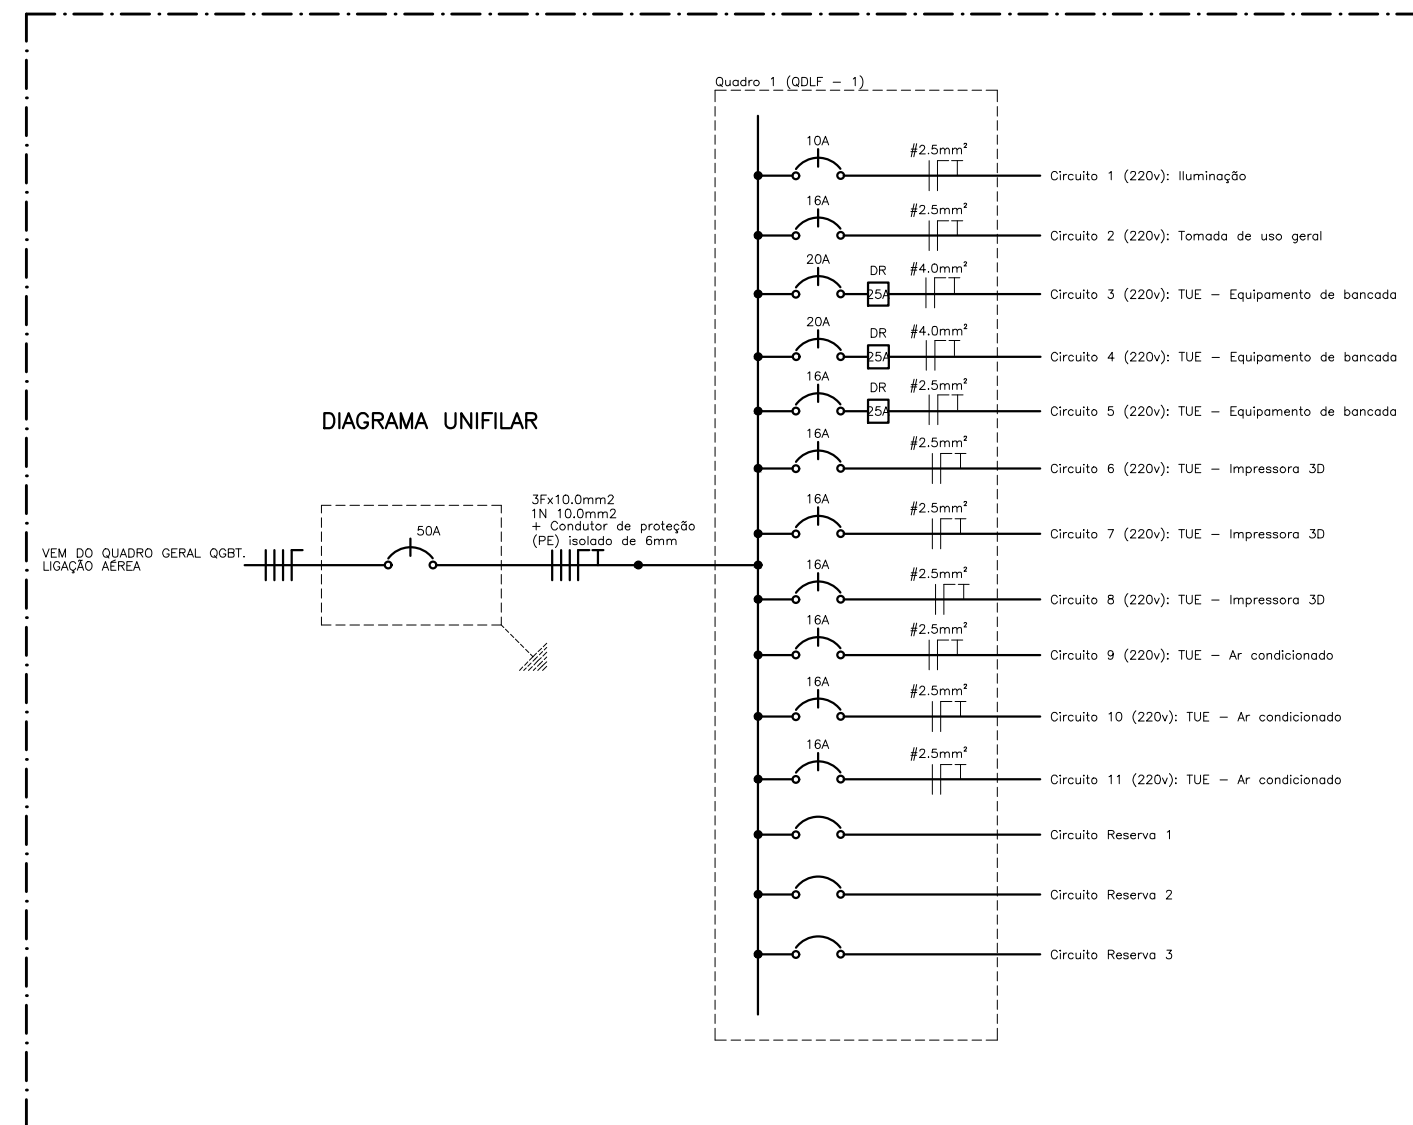


DIAGRAMA UNIFILAR

S/ escala

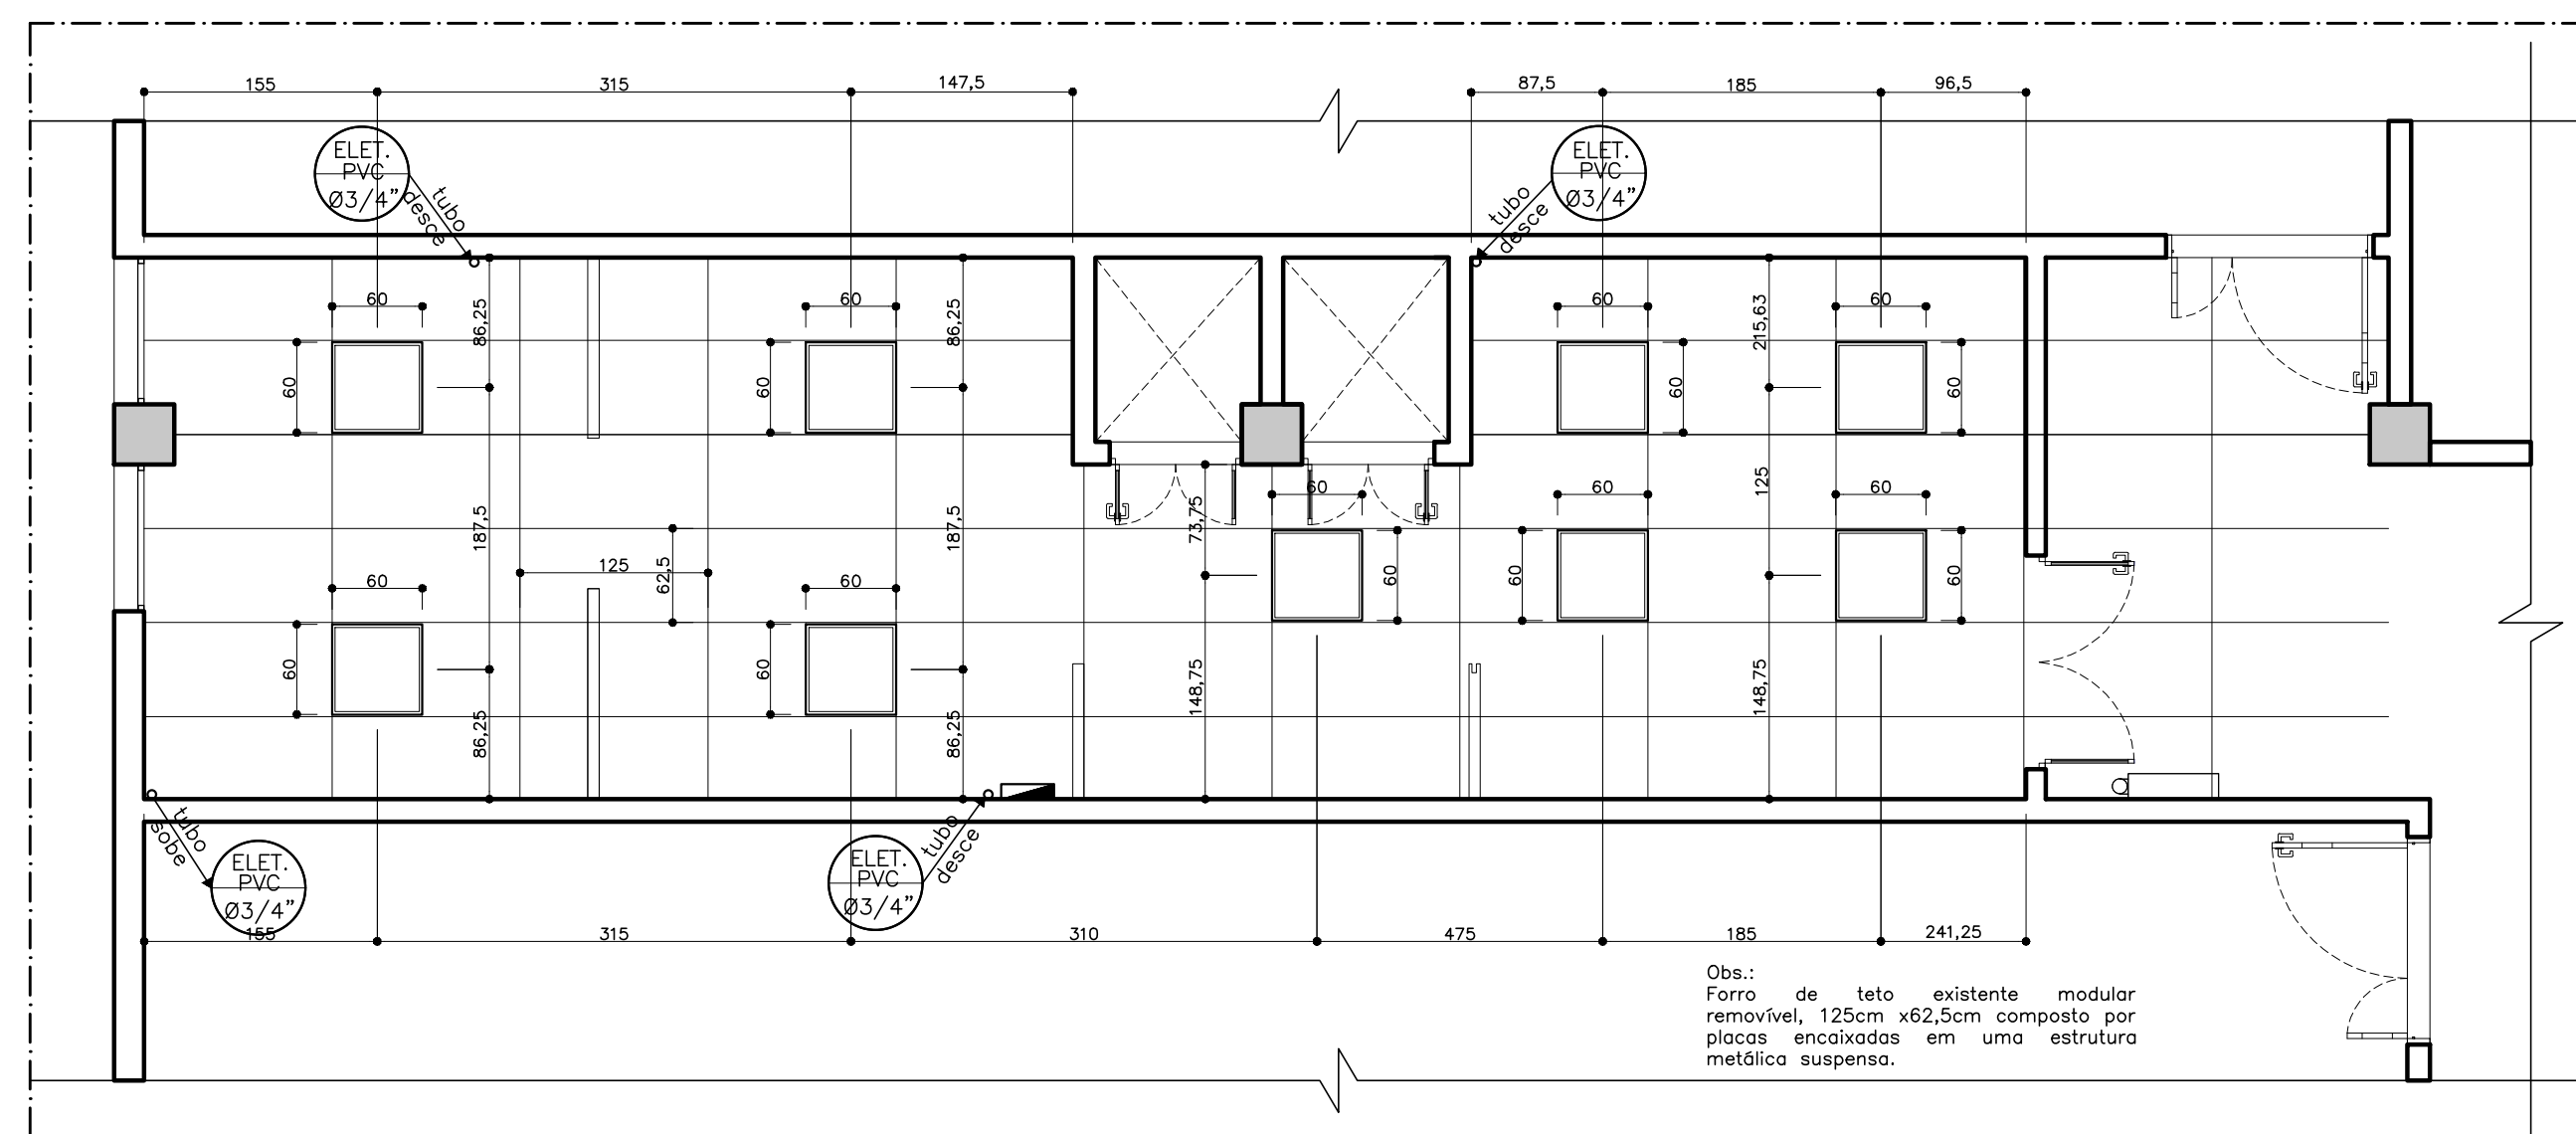
07




LUMINÁRIAS NO FORRO LOCAÇÃO

| QUADRO DE CARGAS (QDLF – 1) |          |     |     |         |      |      |       |       |       |         |           |                            |        |        |       |                               |
|-----------------------------|----------|-----|-----|---------|------|------|-------|-------|-------|---------|-----------|----------------------------|--------|--------|-------|-------------------------------|
| Circuito                    | Lâmpadas |     |     | Tomadas |      |      |       |       |       | Carga w | Disjuntor | DR                         | Tensão | Fiação | Foses | Descrição                     |
|                             | 40w      | 56w | 64w | 300w    | 500w | 800w | 1200w | 1600w | 2000w |         |           |                            |        |        |       |                               |
| 1                           | 02       | 06  | 09  | —       | —    | —    | —     | —     | —     | 992     | 10A       | —                          | 220v   | 2,5    | A     | Iluminação                    |
| 2                           | —        | —   | —   | 02      | 06   | —    | —     | —     | —     | 3600    | 20A       | —                          | 220v   | 2,5    | B     | Tomadas de uso geral          |
| 3                           | —        | —   | —   | —       | —    | —    | —     | —     | 02    | 3200    | 20A       | Bipolar, 25A, 30mA, tipo A | 220v   | 4,0    | C     | TUE – Equipamentos de bancado |
| 4                           | —        | —   | —   | —       | —    | —    | —     | 02    | —     | 3200    | 20A       | Bipolar, 25A, 30mA, tipo A | 220v   | 4,0    | A     | TUE – Equipamentos de bancado |
| 5                           | —        | —   | —   | 02      | —    | 01   | —     | —     | —     | 1400    | 16A       | Bipolar, 25A, 30mA, tipo A | 220v   | 2,5    | B     | TUE – Equipamentos de bancado |
| 6                           | —        | —   | —   | —       | —    | —    | —     | 01    | —     | 2000    | 16A       | —                          | 220v   | 2,5    | A     | TUE – Impressora 3D           |
| 7                           | —        | —   | —   | —       | —    | —    | —     | 01    | —     | 2000    | 16A       | —                          | 220v   | 2,5    | B     | TUE – Impressora 3D           |
| 8                           | —        | —   | —   | —       | —    | —    | —     | 01    | —     | 2000    | 16A       | —                          | 220v   | 2,5    | C     | TUE – Impressora 3D           |
| 9                           | —        | —   | —   | —       | —    | 01   | —     | —     | —     | 1200    | 16A       | —                          | 220v   | 2,5    | A     | TUE – Ar condicionado         |
| 10                          | —        | —   | —   | —       | —    | —    | —     | 01    | —     | 1200    | 16A       | —                          | 220v   | 2,5    | C     | TUE – Ar condicionado         |
| 11                          | —        | —   | —   | —       | —    | —    | —     | 01    | —     | 1200    | 16A       | —                          | 220v   | 2,5    | C     | TUE – Ar condicionado         |
| Reserva                     | —        | —   | —   | —       | —    | —    | —     | —     | —     | —       | —         | —                          | —      | —      | —     | Circuito reserva 1            |
| Reserva                     | —        | —   | —   | —       | —    | —    | —     | —     | —     | —       | —         | —                          | —      | —      | —     | Circuito reserva 2            |
| Reserva                     | —        | —   | —   | —       | —    | —    | —     | —     | —     | —       | —         | —                          | —      | —      | —     | Circuito reserva 3            |
| TOTAL                       | 02       | 06  | 09  | 04      | 06   | 01   | 03    | 04    | 03    | 21992   | 50A       | —                          | 220v   | 10,0   | A,B,C | Disjuntor geral tripolar      |

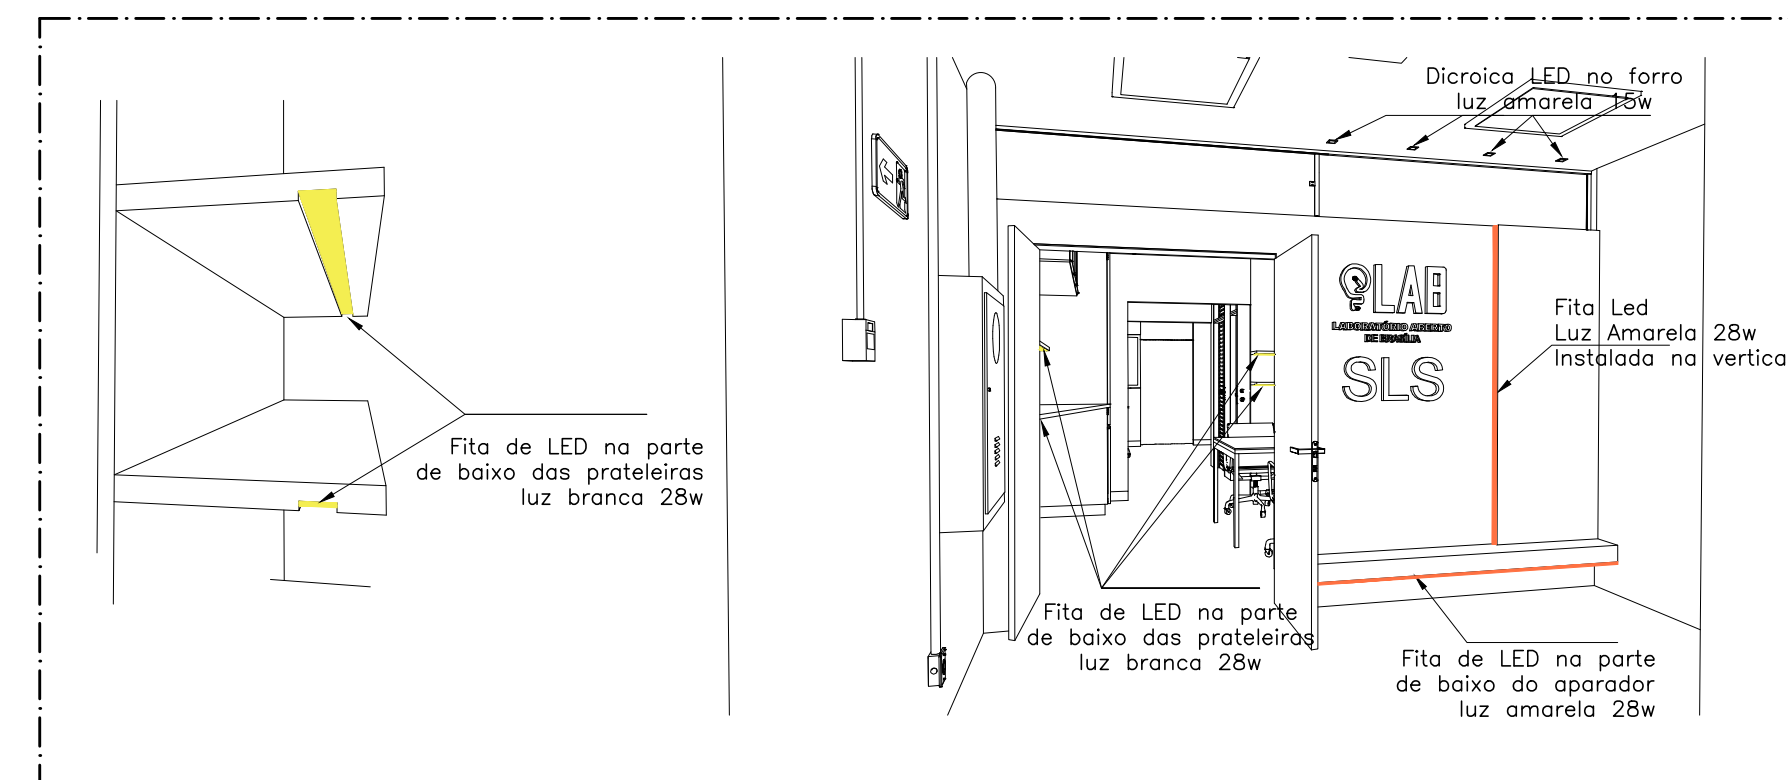QUADRO DE CARGAS



PERSPECTIVA 05

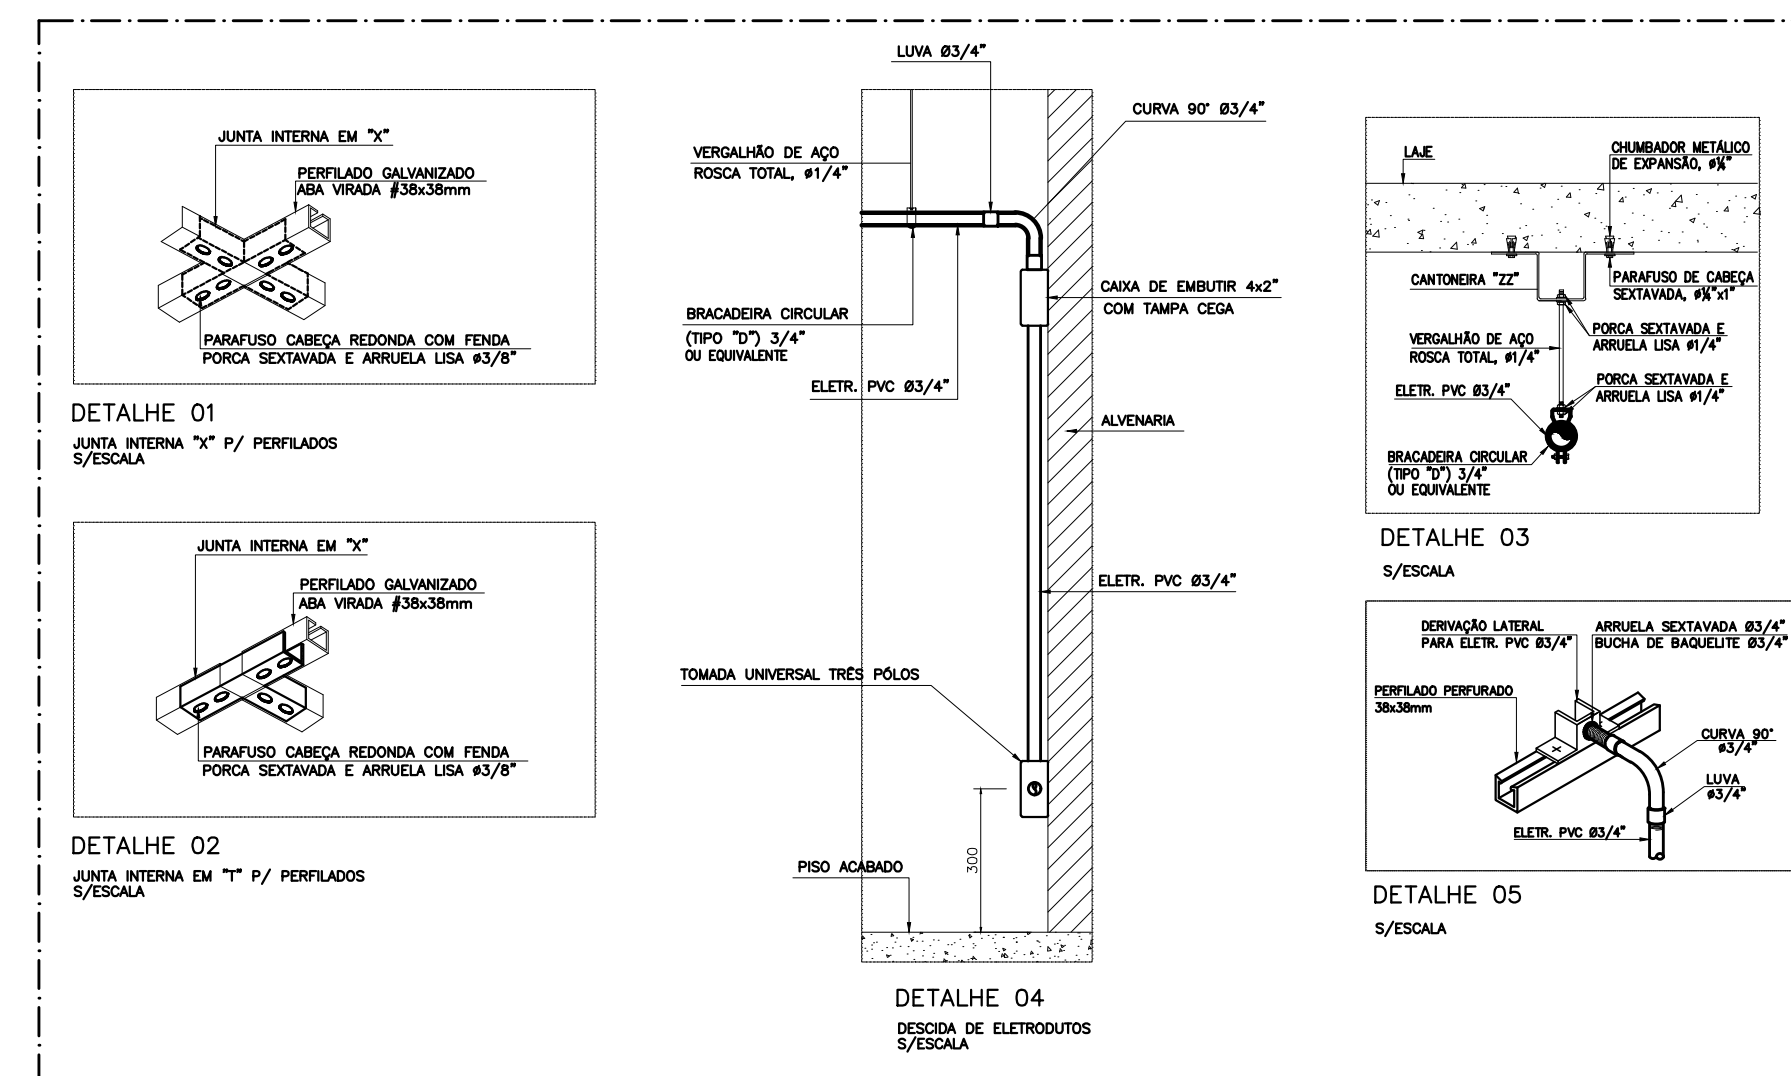


DETALHE

S/ escala

06



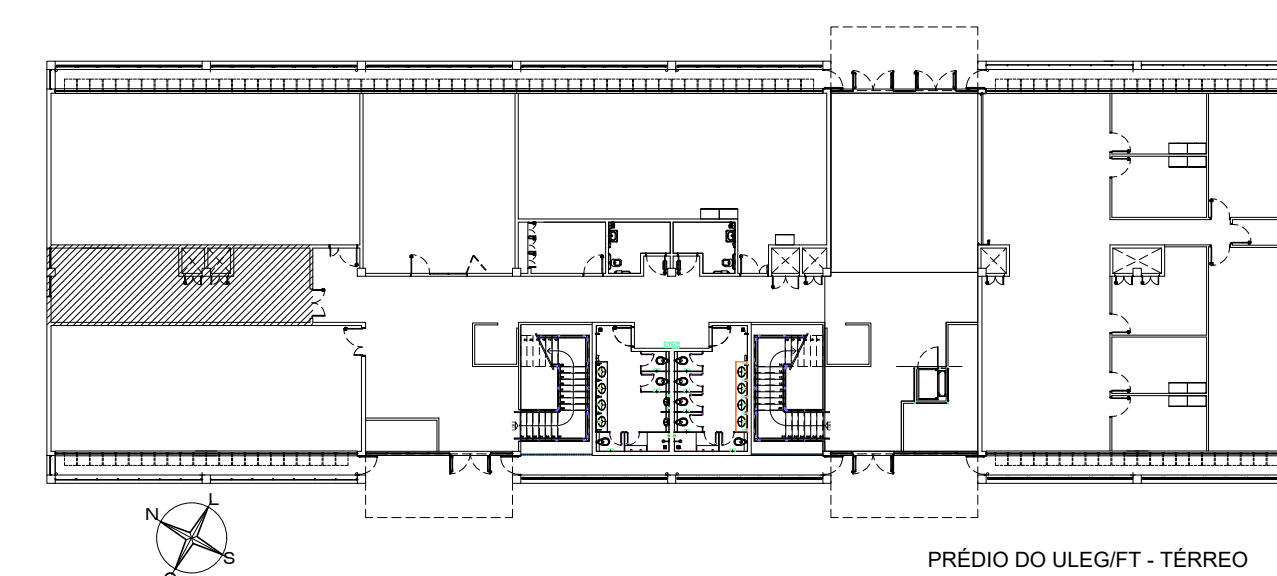IMAGENS RENDERIZADAS



PLANTA CHAVE 01

NOTAS:

- 1) COTAS EM CENTÍMETROS, NÍVEIS EM METRO
- 2) TODAS AS MEDIDAS DEVERÃO SER CONFERIDAS NA OBRA
- 3) AS COTAS SEMPRE PREVALECEM SOBRE A ESCALA
- 4) AS COTAS INDICAM SUPERFÍCIES ACABADAS

|    |      |             |               |
|----|------|-------------|---------------|
|    |      |             |               |
|    |      |             |               |
| N° | DATA | MODIFICAÇÃO | REVISADO POR: |

|                      |                                                      |
|----------------------|------------------------------------------------------|
| SETOR:               | ASA NORTE                                            |
| ENDEREÇO             | LAB. ABERTO - ULEG - FT - CAMPUS DARCY RIBEIRO - UnB |
| PROPRIETÁRIO:        | LABORATÓRIO ABERTO - ULEG - FT                       |
| AUTOR DO PROJETO:    | FÁBIO FORTES DE CARVALHO CAU A42448-0                |
| RESPONSÁVEL TÉCNICO: | O MESMO                                              |

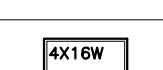
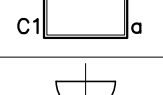
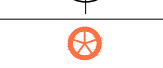
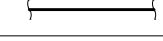
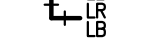
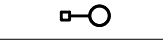
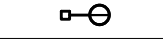
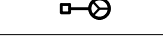
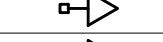
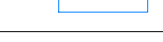
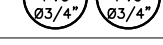
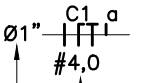
LABORATÓRIO ABERTO - ULEG - FT

FÁBIO FORTES DE CARVALHO

CAU A42448-0

- NOTAS**
- 
- 1 - CANALETAS PERFURADAS NÃO INDICADAS TERÃO DIMENSÕES DE 38X38mm E ELETRODUTOS NÃO INDICADOS DE  $\phi 3/4"$
- 2 - A QUANTIDADE DE PONTOS DE ILUMINAÇÃO FORAM BASEADAS NAS RECOMENDAÇÕES DA NORMA NBR ISO\_CIE-8995-1/2013
- 3 - AS TOMADAS COM POTÊNCIAS NÃO INDICADAS ESTIMAM-SE 300W.

LEGENDA ELÉTRICA

- |                                                                                       |                                                                               |
|---------------------------------------------------------------------------------------|-------------------------------------------------------------------------------|
|  | <p>Luminiária Hermética T5 2x28w Instalação de Sobrepor</p>                   |
|  | <p>Luminiária De Embutir 60x60cm 4x16w Instalada No Forro</p>                 |
|  | <p>Luminiária Arandela Tipo Tartaruga 40w</p>                                 |
|  | <p>Luminiária Spot Led Redondo Embutir Luz amarela 15w</p>                    |
|  | <p>Fita Led Luz Branca 28w abaixo dos prateleiras</p>                         |
|  | <p>Fita Led Luz Amarela 28w abaixo do aparador e painel vertical</p>          |
|  | <p>Eletroduto Rígido Em Pvc, Instalado Aparente</p>                           |
|  | <p>Equipamento Para Fixação De Eletroduto</p>                                 |
|  | <p>Quadro Elétrico</p>                                                        |
|  | <p>Instalação De Conduletes U/r/lb Em Planta</p>                              |
|  | <p>Interruptor Simples Heclo h = 1,20m instalado Aparente Em Alvenaria</p>    |
|  | <p>Interruptor 2 Teclas, h = 1,20m instalado Aparente Em Alvenaria</p>        |
|  | <p>Interruptor 3 Teclas, h = 1,20m instalado Aparente Em Alvenaria</p>        |
|  | <p>Tomada 2p+1, h = 0,30m instalado Aparente Em Alvenaria</p>                 |
|  | <p>Tomada 2p+1, h = 0,72m instalado sob a bancada</p>                         |
|  | <p>Tomada Instalada Aparente h=2,20m (3 unid. Ar condicionado)</p>            |
|  | <p>Tomada Instalada Aparente no teto (1 unid. projetor)</p>                   |
|  | <p>Duto Aéreo Perfurado 'U' 100mmx50mm</p>                                    |
|  | <p>Conexões duto e condulete</p>                                              |
|  | <p>Diagrama de identificação de circuitos (fase, neutro, terra e retorno)</p> |
|  | <p>Bitola dos Condutores Dimensão Do Eletroduto</p>                           |

PLANTA ELÉTRICA/VISTA

**LEGENDA**

Sf. peregrina

03

|                                             |  |         |                          |               |
|---------------------------------------------|--|---------|--------------------------|---------------|
| INSTALAÇÕES ELÉTRICA                        |  | TIPO    | FÁBIO FORTES DE CARVALHO |               |
| CONTEÚDO                                    |  | ELE     | CAU 04/2448-0            |               |
| INS. ELÉTRICA LUMINOTÉCNICA                 |  | PRANCHA | 61 982020861             |               |
| QUADRO CARGAS, DIAG. UNIFILAR               |  | 01/01   | DATA:                    | ESCALA:       |
| QUADRO CARGAS, DIAG. UNIFILAR               |  |         | 15/04/2026               | 1/1000 CADADA |
| ARQUIVO:                                    |  |         | ÁREA:                    | VISTO:        |
| LABABERTO ULEG. FT. PL. AR. INFRA. R01_2026 |  |         | 41,33m²                  |               |