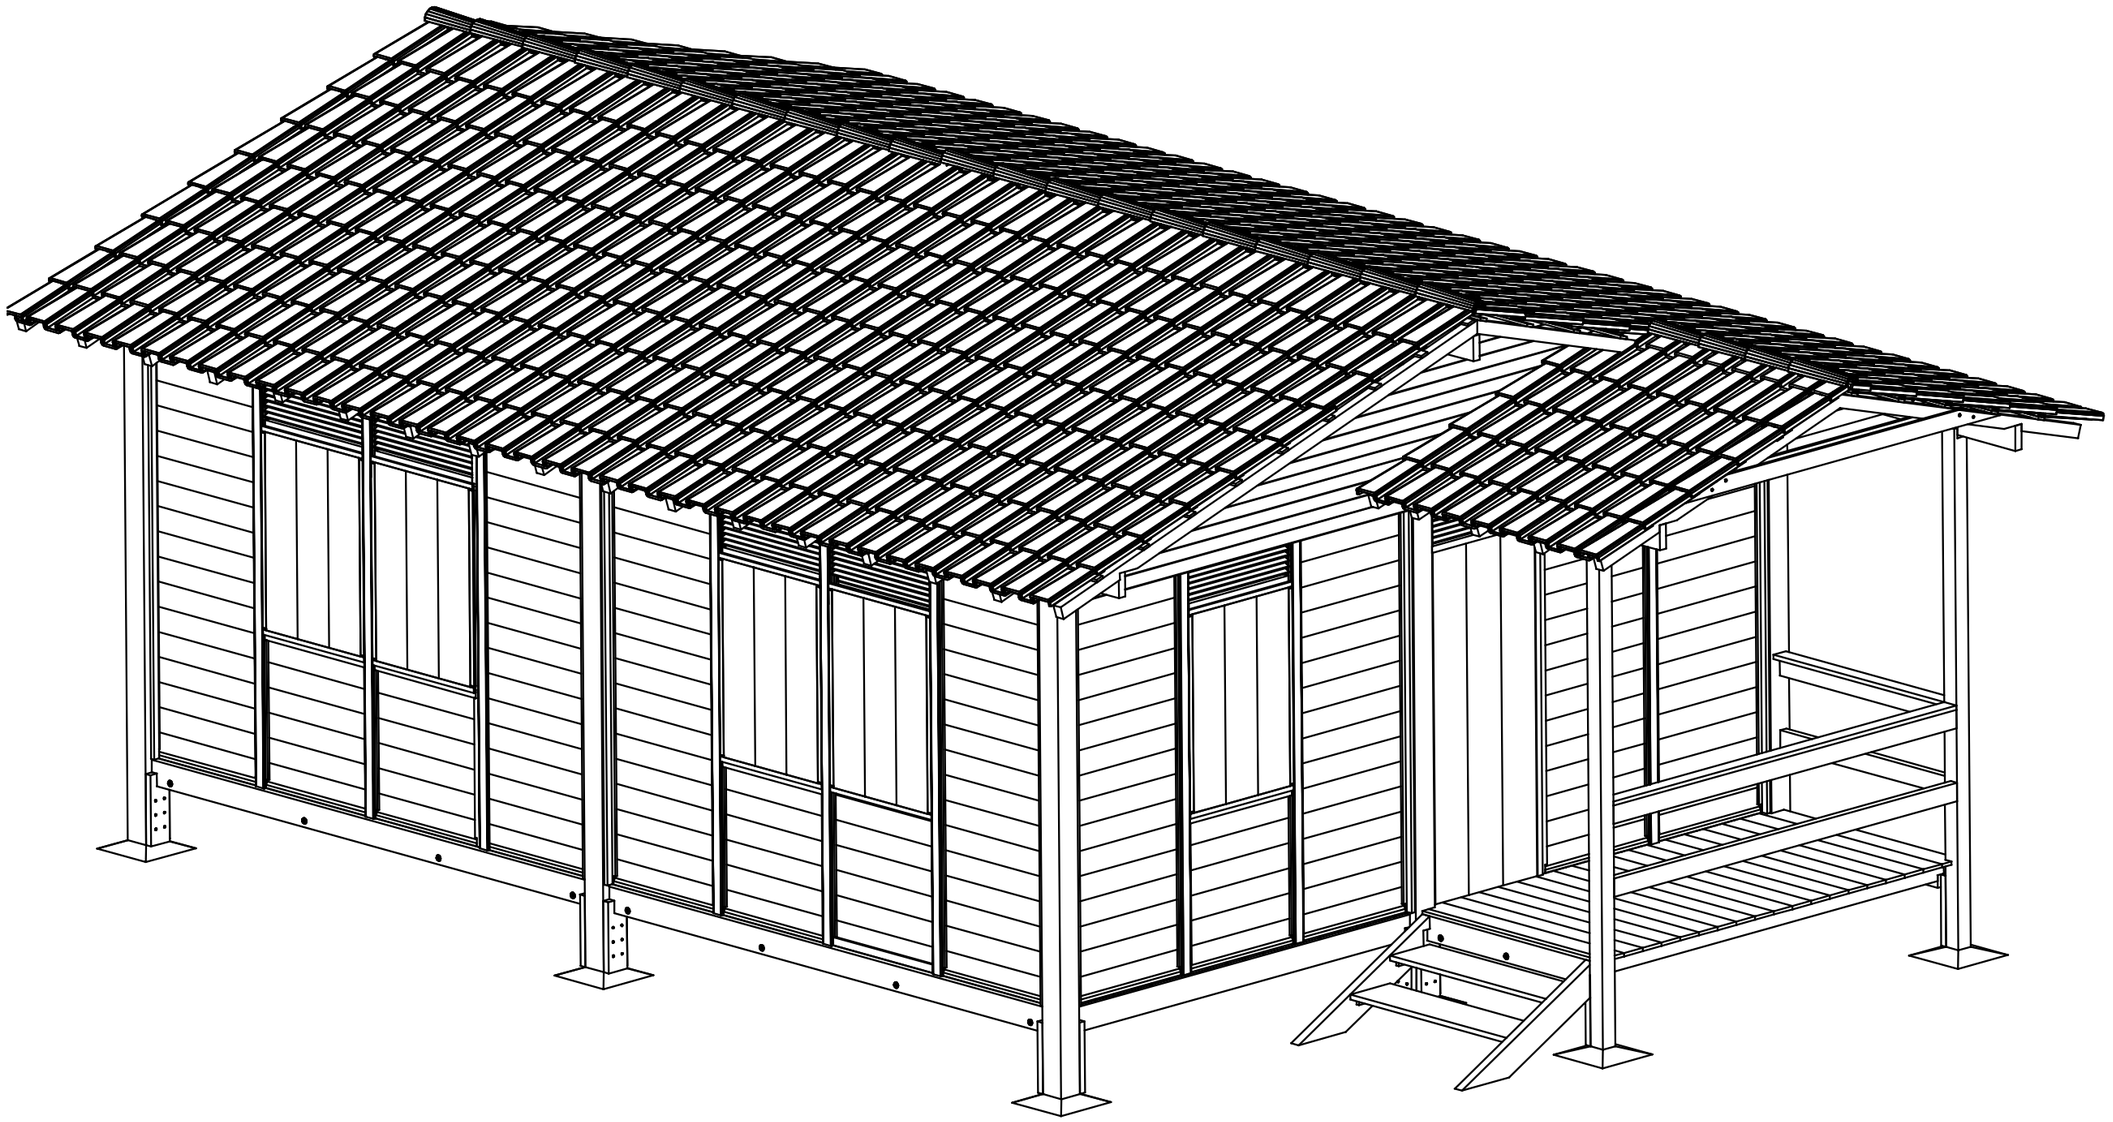


Centro Acadêmico - Engenharia Florestal
Universidade de Brasília - Campus Darcy Ribeiro


AUTOR DO PROJETO
Arq. Ivan Manoel Rezende do Valle - CAU A106182-8

PERSPECTIVA GERAL

01/13

Escala sem escala


DATA 29.08.2022

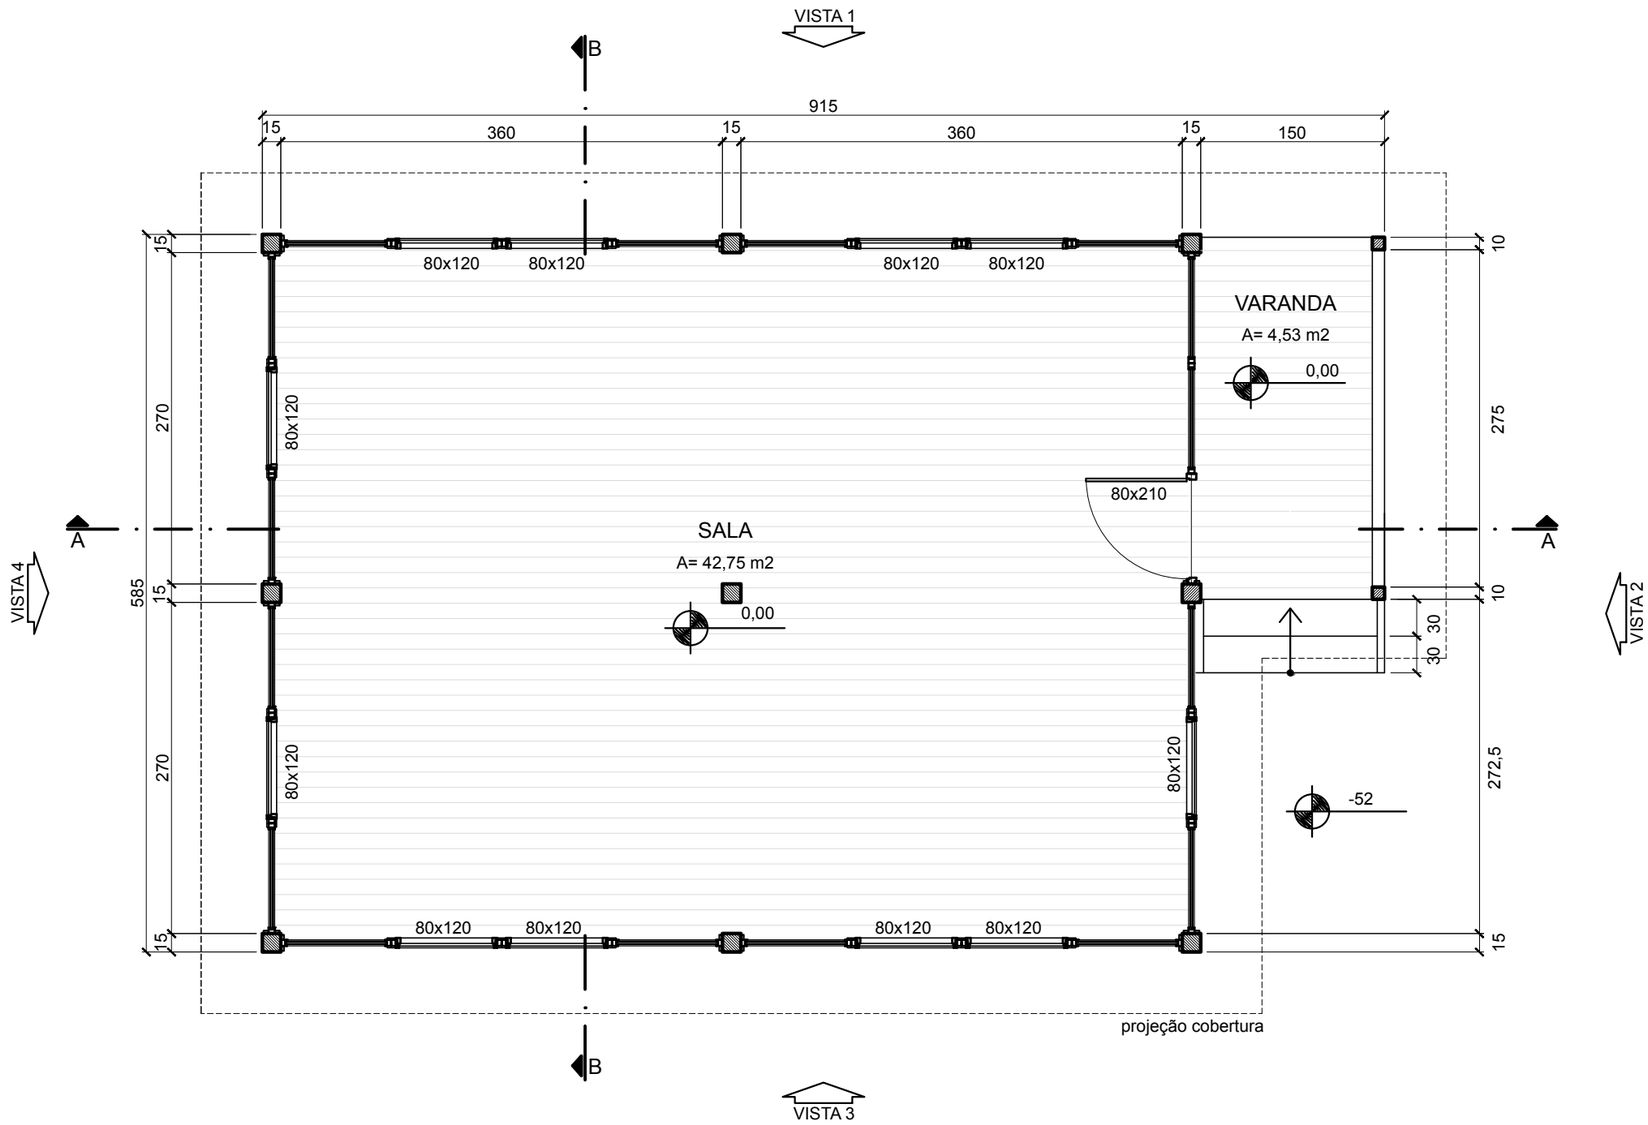

PLANTA BAIXA

esc 1:50


Centro Acadêmico - Engenharia Florestal Universidade de Brasília - Campus Darcy Ribeiro	
AUTOR DO PROJETO Arq. Ivan Manoel Rezende do Valle - CAU A106182-8	
PLANTA BAIXA	02/13
Escala 1 : 50	DATA 29.08.2022

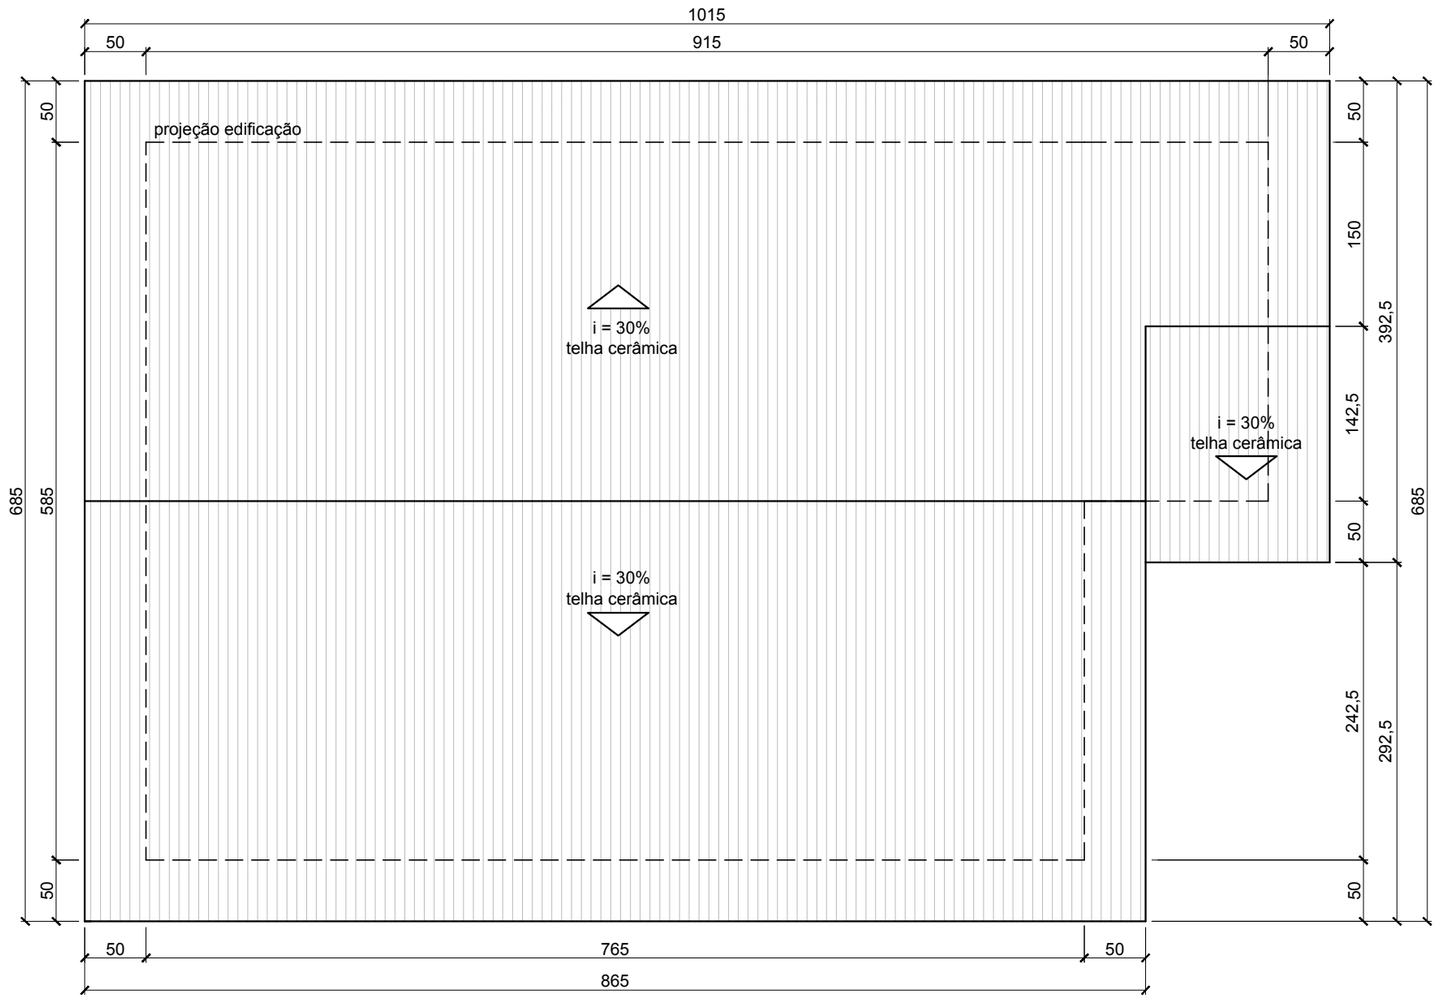


PLANTA DE COBERTURA

esc 1:50

Centro Acadêmico - Engenharia Florestal Universidade de Brasília - Campus Darcy Ribeiro	
AUTOR DO PROJETO Arq. Ivan Manoel Rezende do Valle - CAU A106182-8	
PLANTA DE COBERTURA	03/13
Escala 1 : 50	DATA 29.08.2022

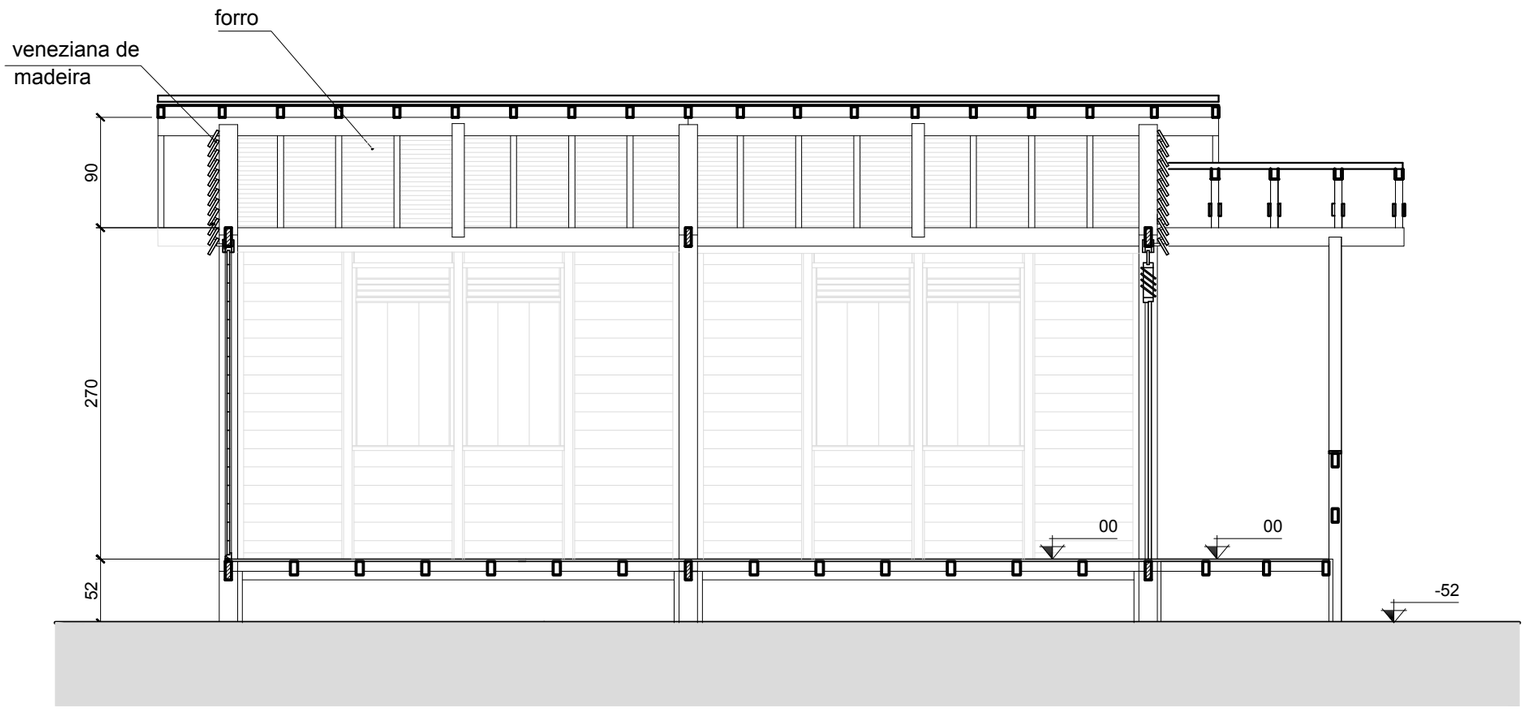

CORTE A
esc 1:50

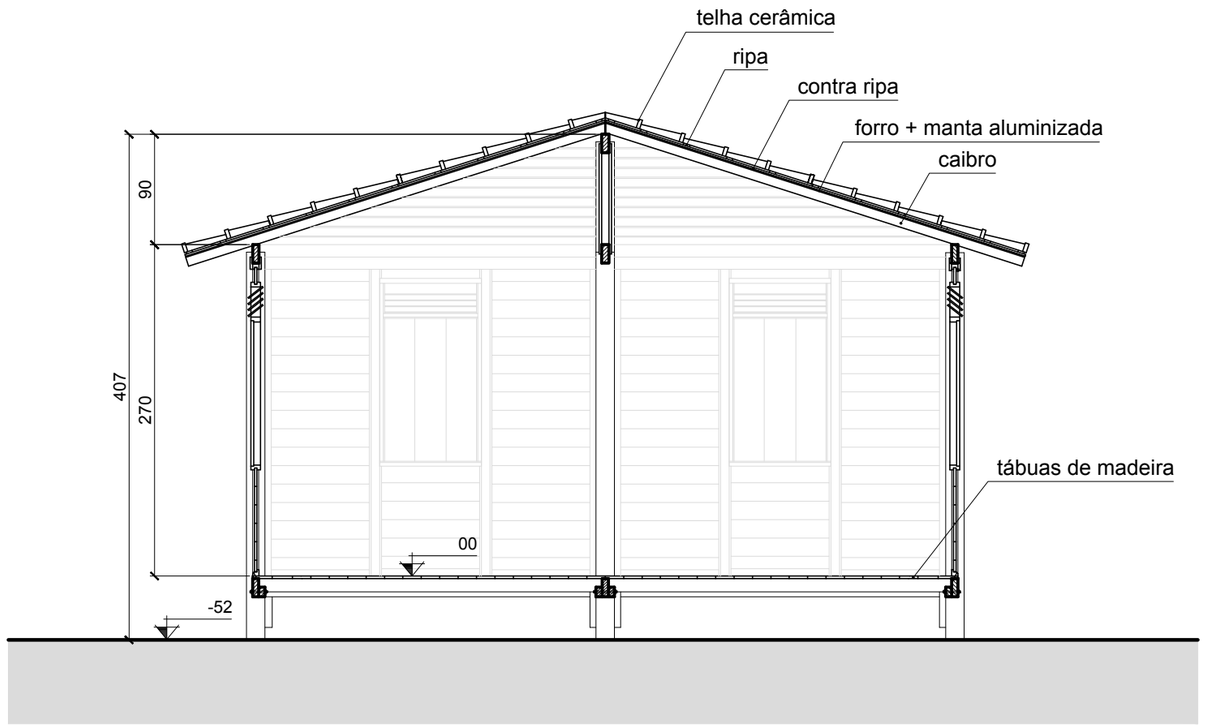


CORTE B
esc 1:50

Centro Acadêmico - Engenharia Florestal
Universidade de Brasília - Campus Darcy Ribeiro


AUTOR DO PROJETO
Arq. Ivan Manoel Rezende do Valle - CAU A106182-8

CORTES | 04/13

Escala 1 : 50 | DATA 29.08.2022

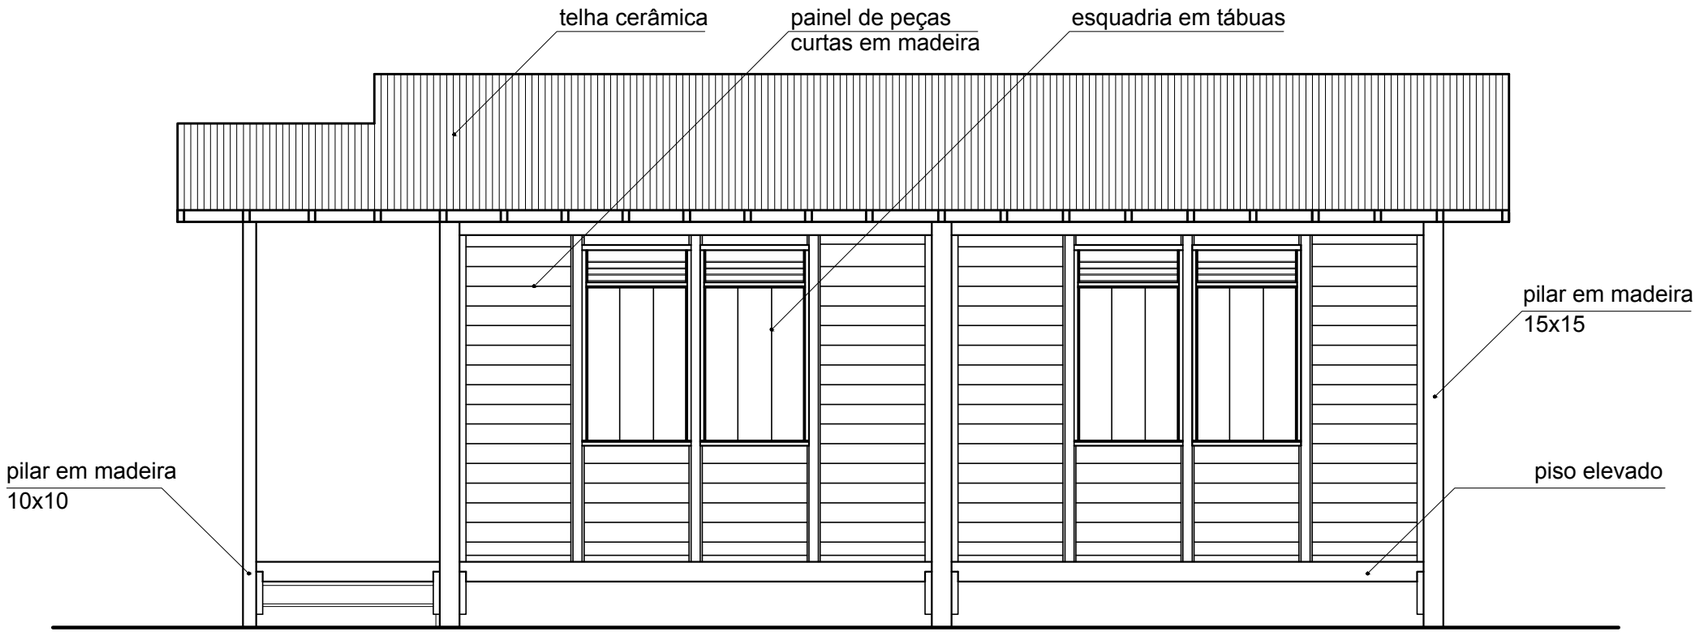

VISTA 1
esc 1:50

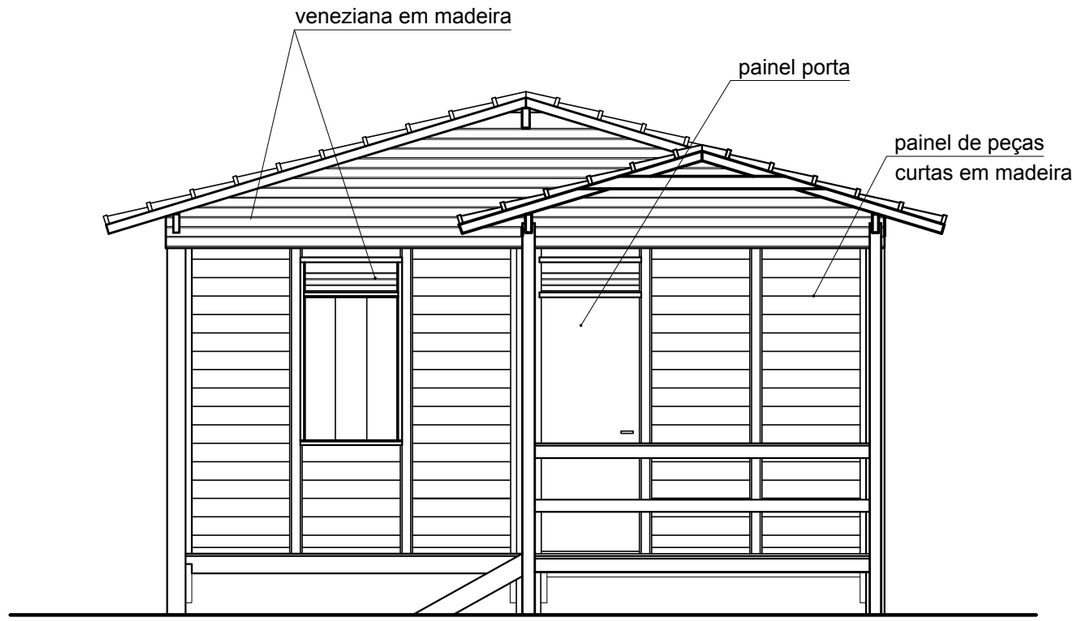


VISTA 2
esc 1:50

Centro Acadêmico - Engenharia Florestal
Universidade de Brasília - Campus Darcy Ribeiro

AUTOR DO PROJETO
Arq. Ivan Manoel Rezende do Valle - CAU A106182-8


FACHADAS | 05/13

Escala 1 : 50 | DATA 29.08.2022

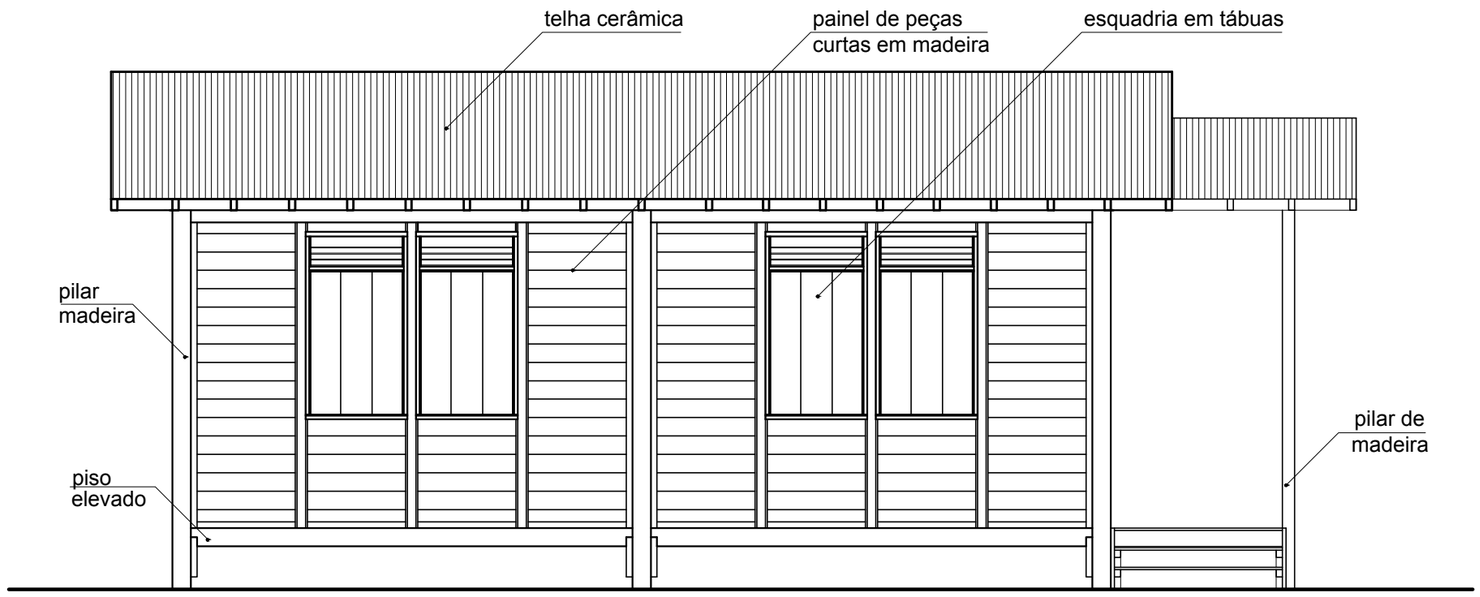

VISTA 3


esc 1:50

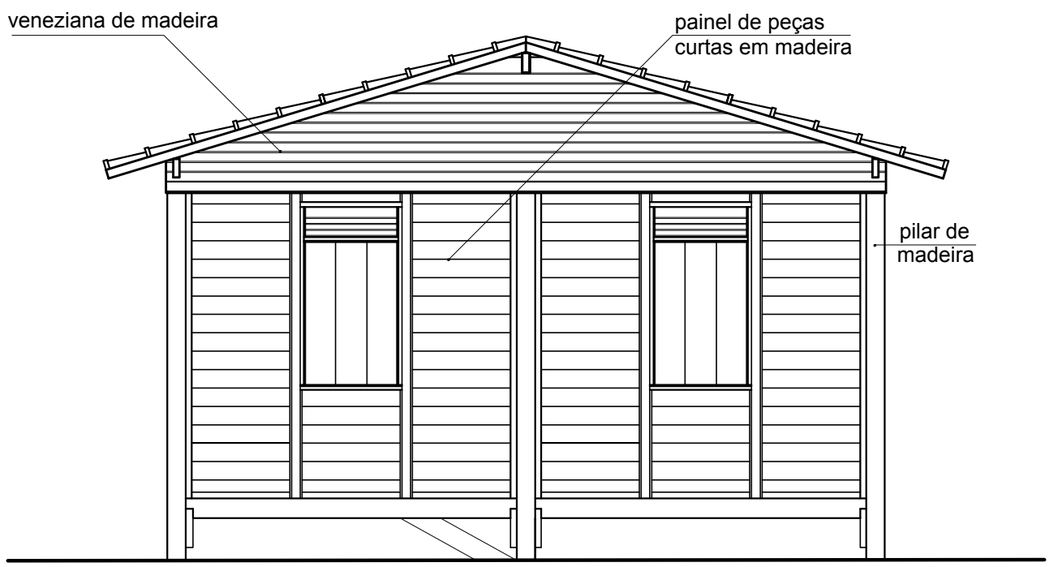

VISTA 4

esc 1:50

Centro Acadêmico - Engenharia Florestal Universidade de Brasília - Campus Darcy Ribeiro	
AUTOR DO PROJETO Eng. Fernando Antônio Barbosa da Silva - CREA 180161895-0	
FACHADAS	06/13
Escala 1 : 50	DATA 29.08.2022

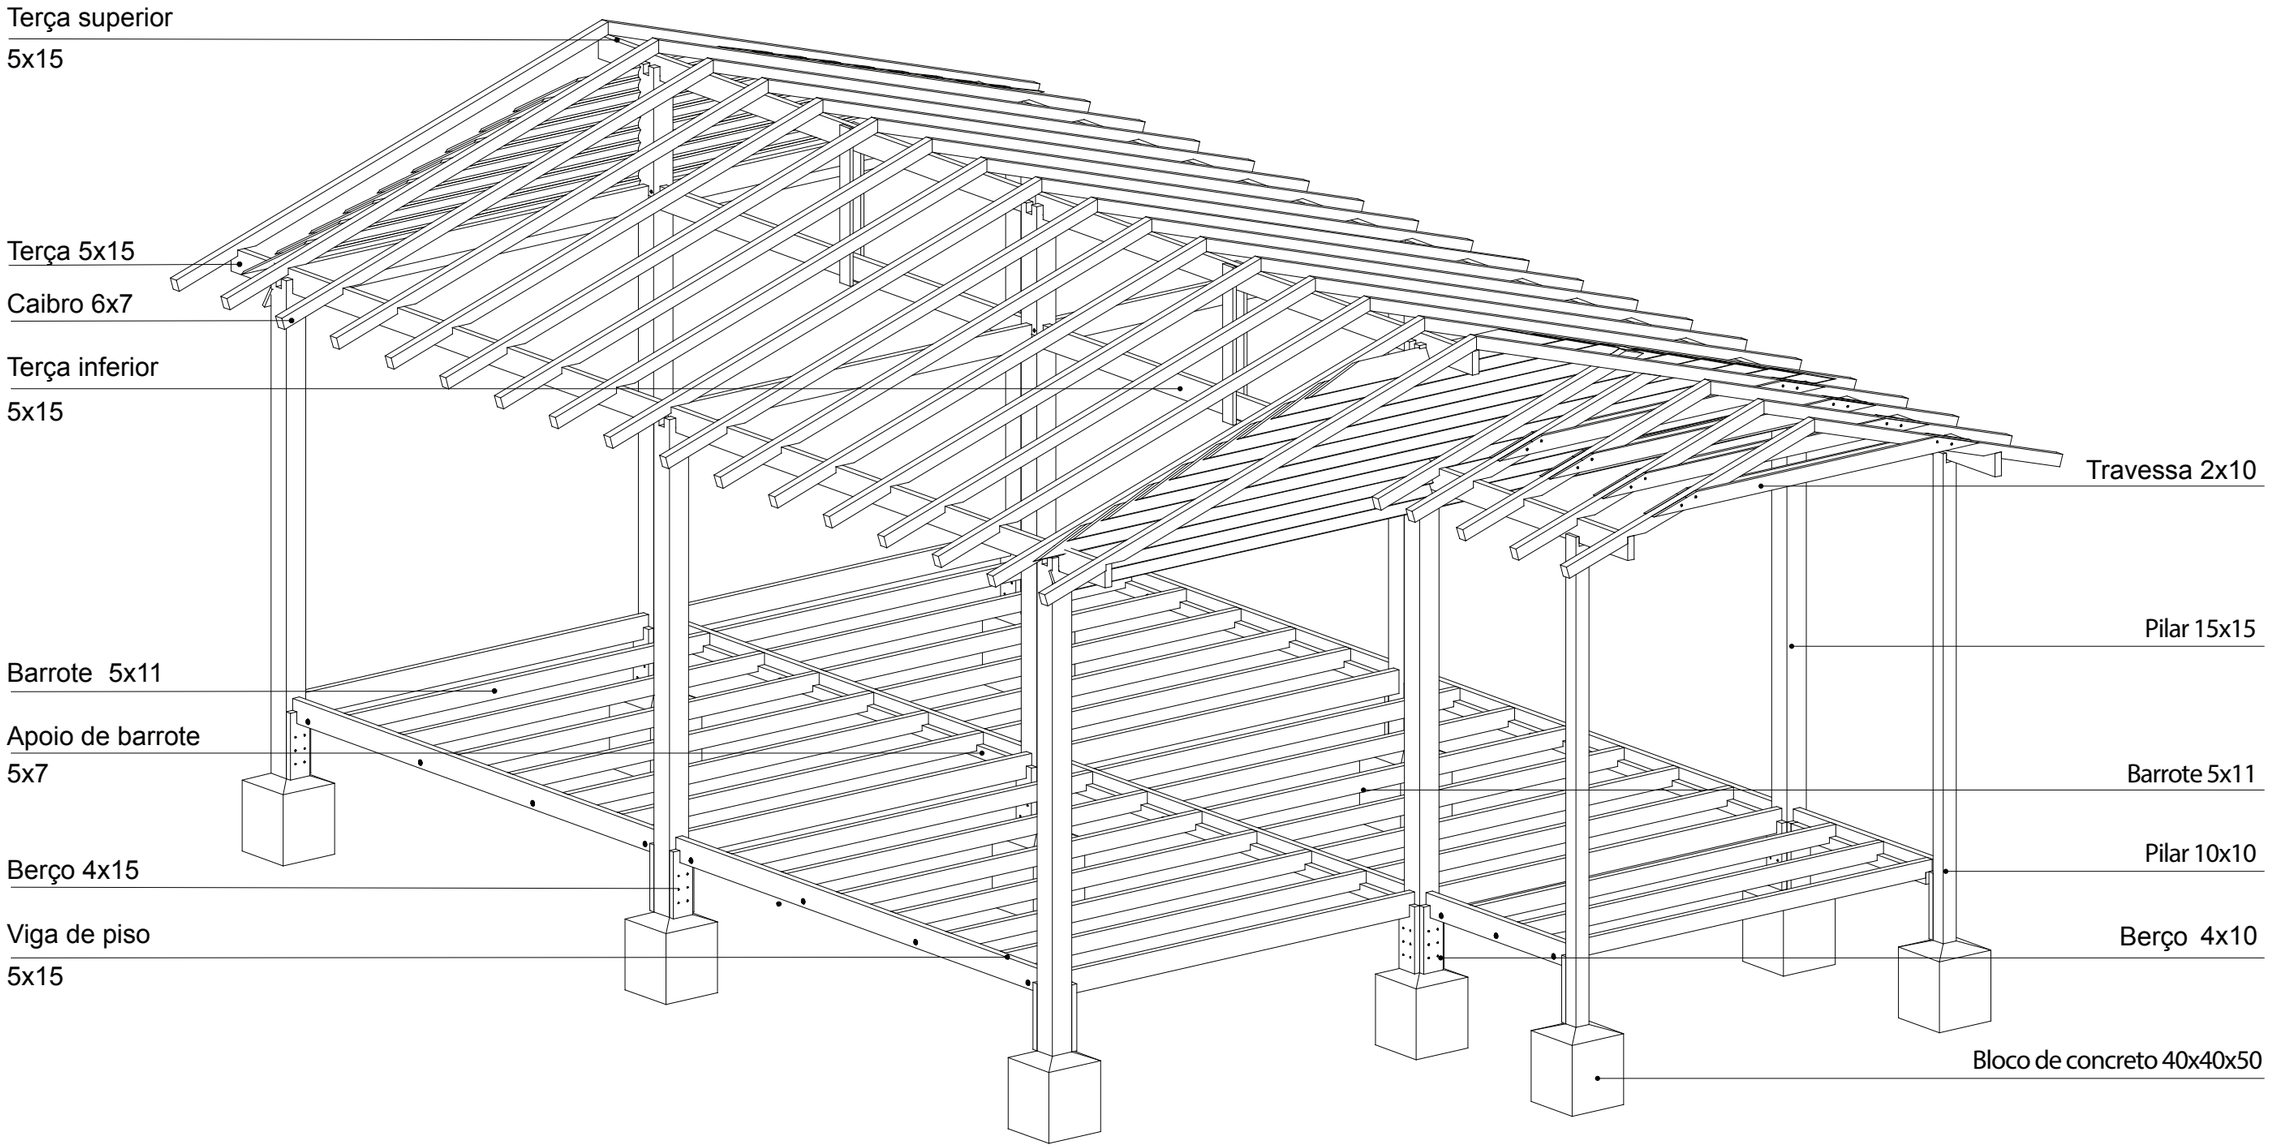


Centro Acadêmico - Engenharia Florestal
Universidade de Brasília - Campus Darcy Ribeiro

AUTOR DO PROJETO
Arq. Ivan Manoel Rezende do Valle - CAU A106182-8

PERSPECTIVA ESTRUTURAL | 07/13


Escala sem escala | DATA 29.08.2022

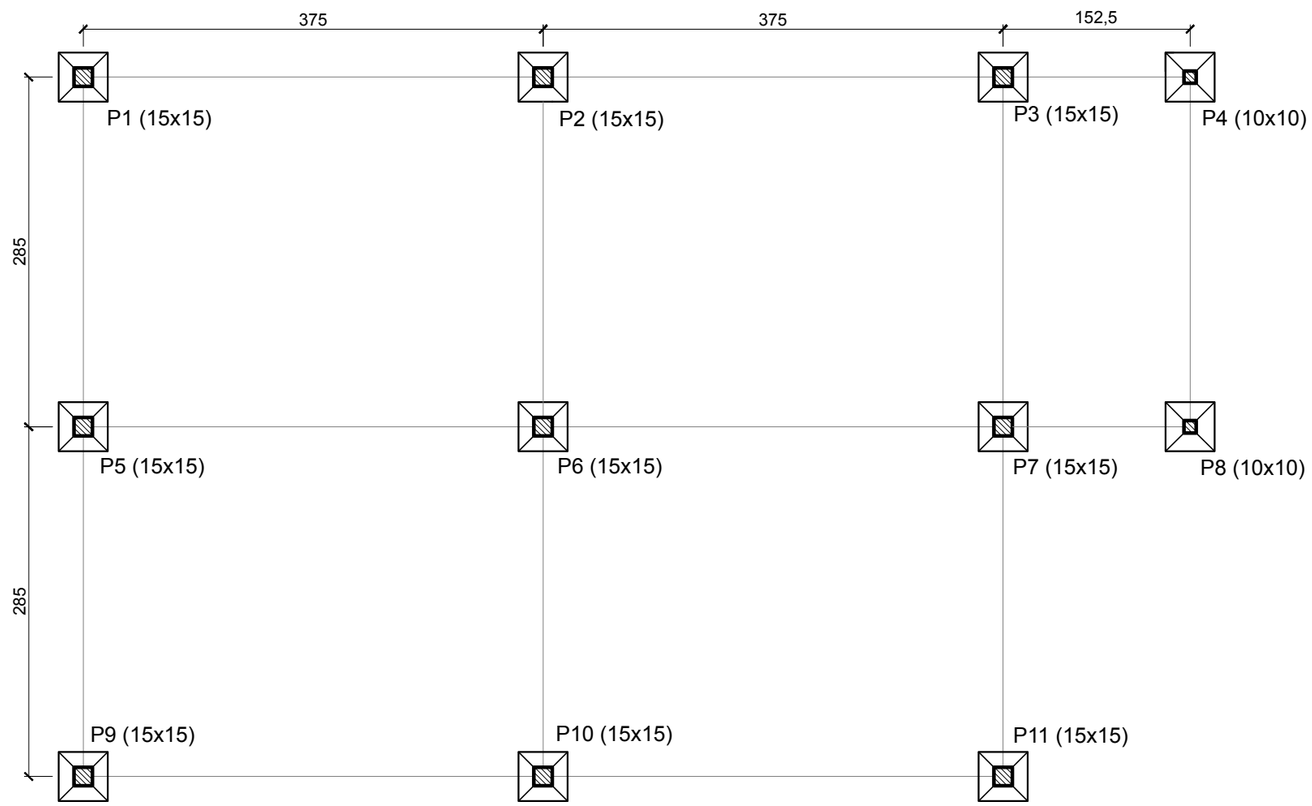

LOCAÇÃO PILARES

esc 1:50


Centro Acadêmico - Engenharia Florestal Universidade de Brasília - Campus Darcy Ribeiro	
AUTOR DO PROJETO Arq. Ivan Manoel Rezende do Valle - CAU A106182-8	
LOCAÇÃO PILARES	08/13
Escala 1 : 50	DATA 29.08.2022

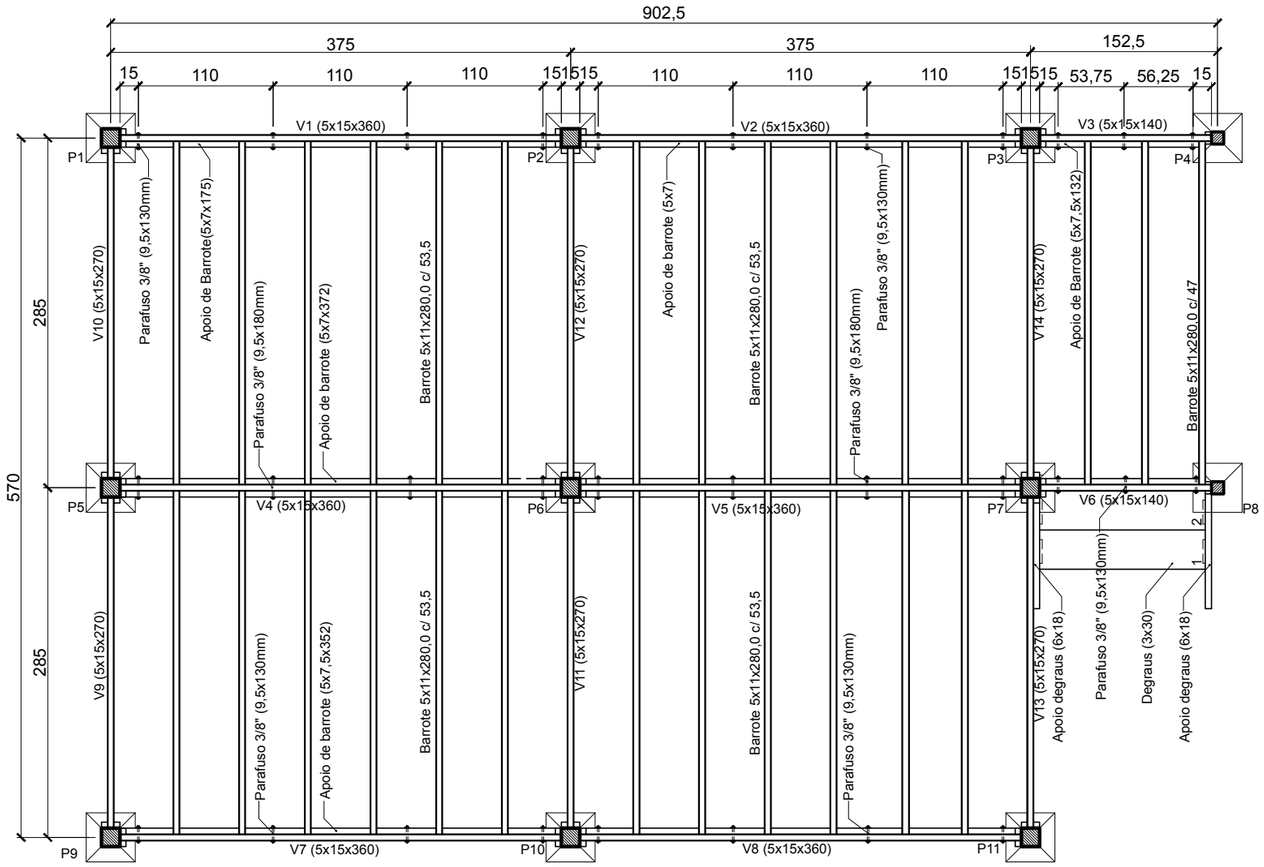

ESTRUTURA PISO

esc 1:50


Centro Acadêmico - Engenharia Florestal Universidade de Brasília - Campus Darcy Ribeiro	
AUTOR DO PROJETO Arq. Ivan Manoel Rezende do Valle - CAU A106182-8	
ESTRUTURA PISO	09/13
Escala 1 : 50	DATA 29.08.2022

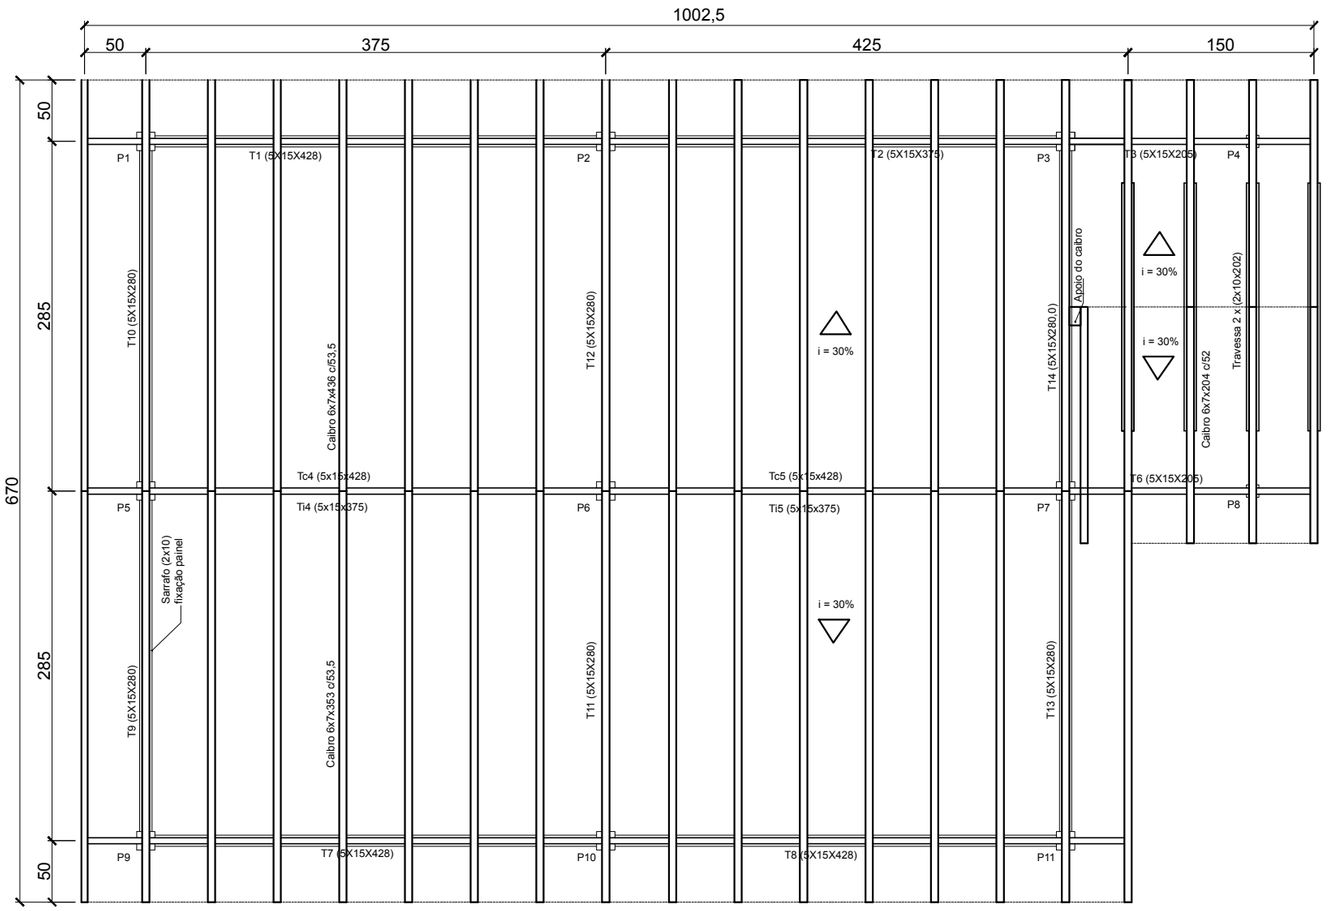

ESTRUTURA COBERTURA


esc 1:50

Centro Acadêmico - Engenharia Florestal Universidade de Brasília - Campus Darcy Ribeiro	
AUTOR DO PROJETO Arq. Ivan Manoel Rezende do Valle - CAU A106182-8	
ESTRUTURA COBERTURA	10/13
Escala 1 : 50	DATA 29.08.2022

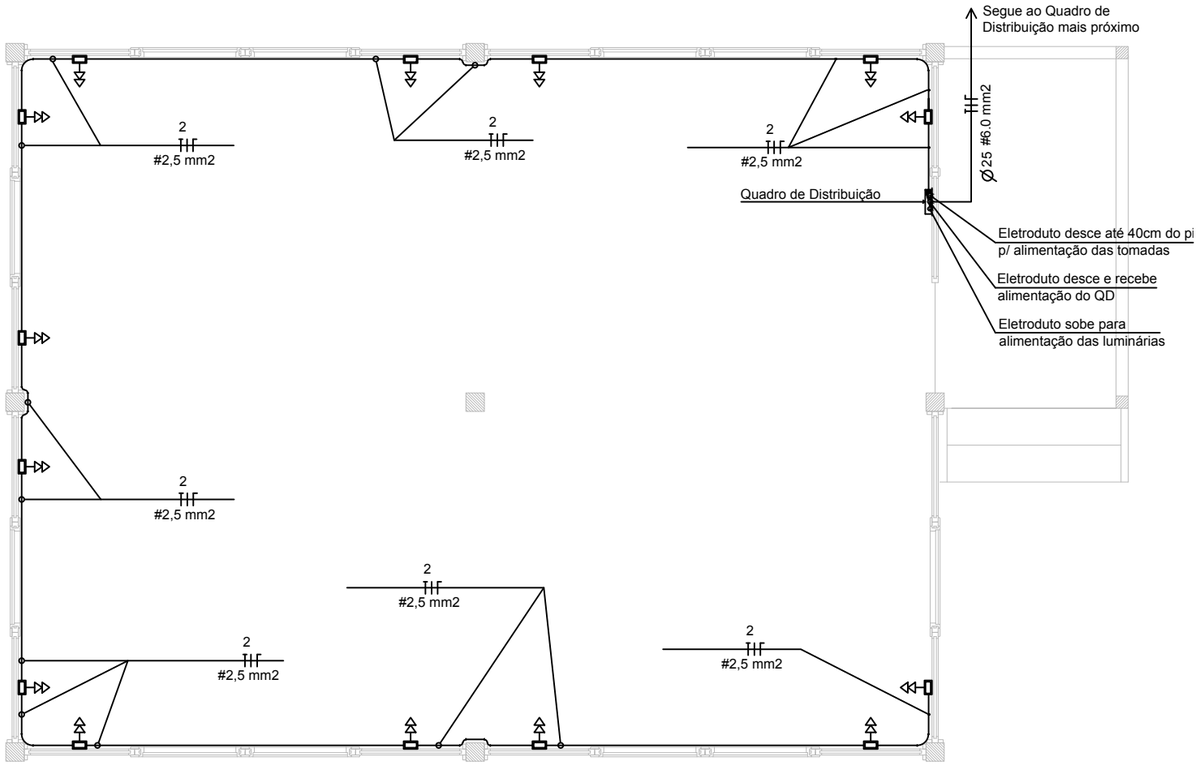

PLANTA Elétrica - Locação Tomadas
e encaminhamento dos eletrodutos


esc 1:50

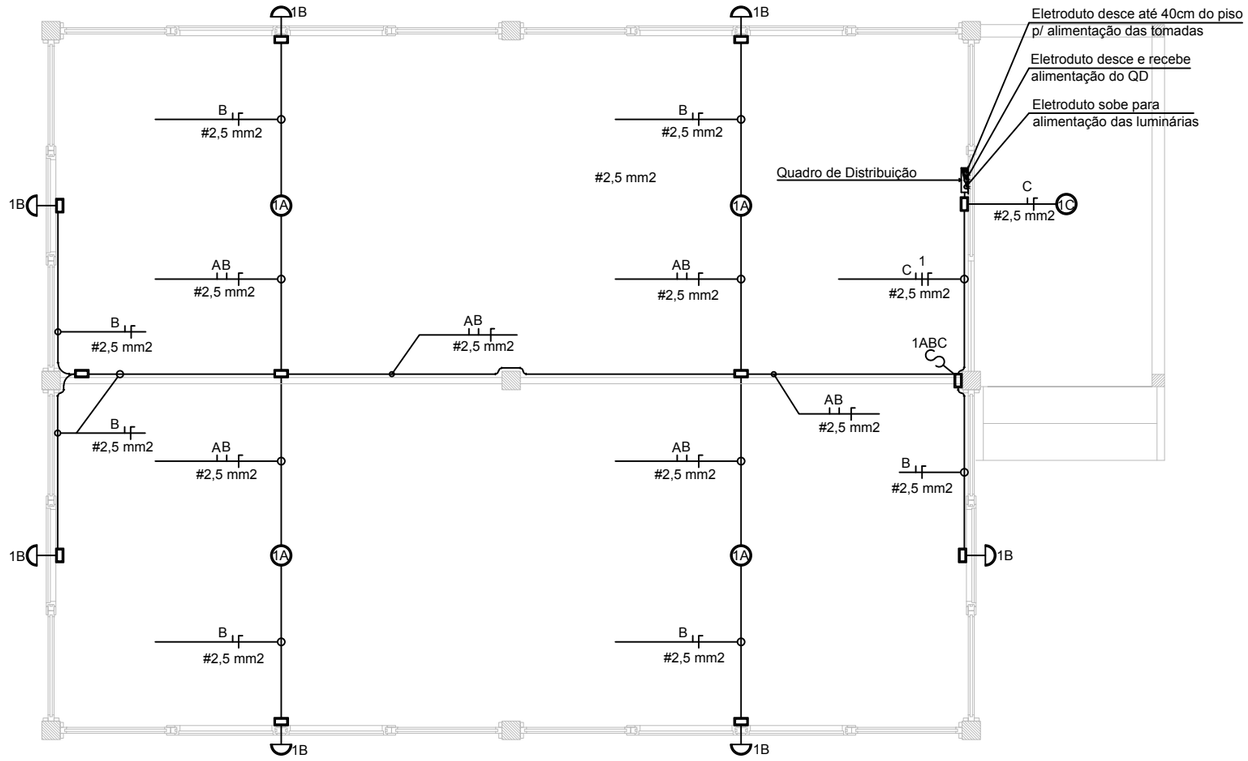

PLANTA Elétrica - Locação das Luminárias
e encaminhamento dos eletrodutos

esc 1:50


QUADRO DE DISTRIBUIÇÃO DE SOBREPOR COM CAPACIDADE PARA 6 CIRCUITOS

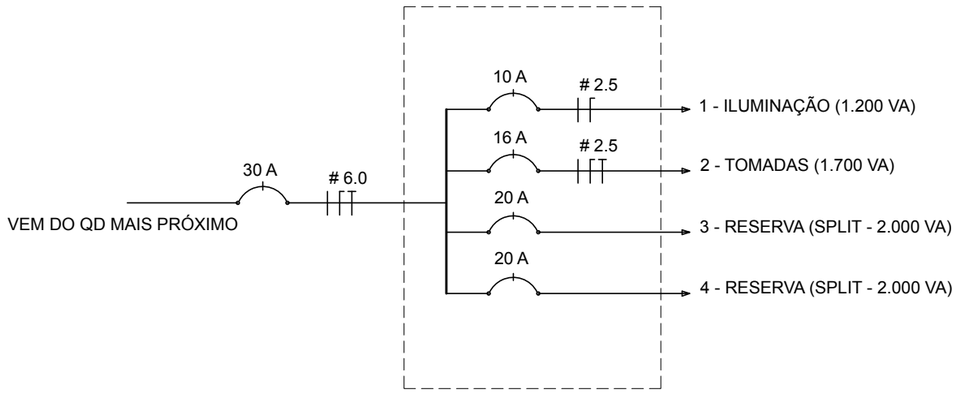

LEGENDA DAS INSTALAÇÕES ELÉTRICAS	
	CONDUTORES TERRA, FASE, RETORNO E NEUTRO
	INTERRUPTOR TRIPLO, TECLAS SIMPLES (H = 1,10m) EM CONDULETE
	TOMADA DUPLA 10A PADRÃO NBR 14136 (H = 0,40m) EM CONDULETE
	PONTO DE LUZ NO TETO PARA LUMINÁRIA
	PONTO DE LUZ PARA LUMINÁRIA DE SOBREPOR NA PAREDE TIPO ARANDELA
	QUADRO DE DISTRIBUIÇÃO DE ENERGIA (H = 1,70 m DA PARTE SUPERIOR AO PISO)
	DISJUNTOR TERMOMAGNÉTICO NÚMERO DE FASES INDICADO
	CONDULETE EM PVC


NOTAS:
1. A distribuição dos circuitos será aparente em eletrodutos de PVC rígido e conduletes também em PVC. Para fixação da tubulação, utilizar abraçadeiras apropriadas. Também deverão ser utilizadas as conexões necessárias para fazer o trajeto previsto;
2. As tomadas e interruptor serão fixados em conduletes;
3. Todas as tubulações não cotadas serão de 20 mm

Centro Acadêmico - Engenharia Florestal Universidade de Brasília - Campus Darcy Ribeiro	
AUTOR DO PROJETO Arq. Ivan Manoel Rezende do Valle - CAU A106182-8	
INSTALAÇÃO ELÉTRICA	11/13
Escala 1 : 50	DATA 29.08.2022

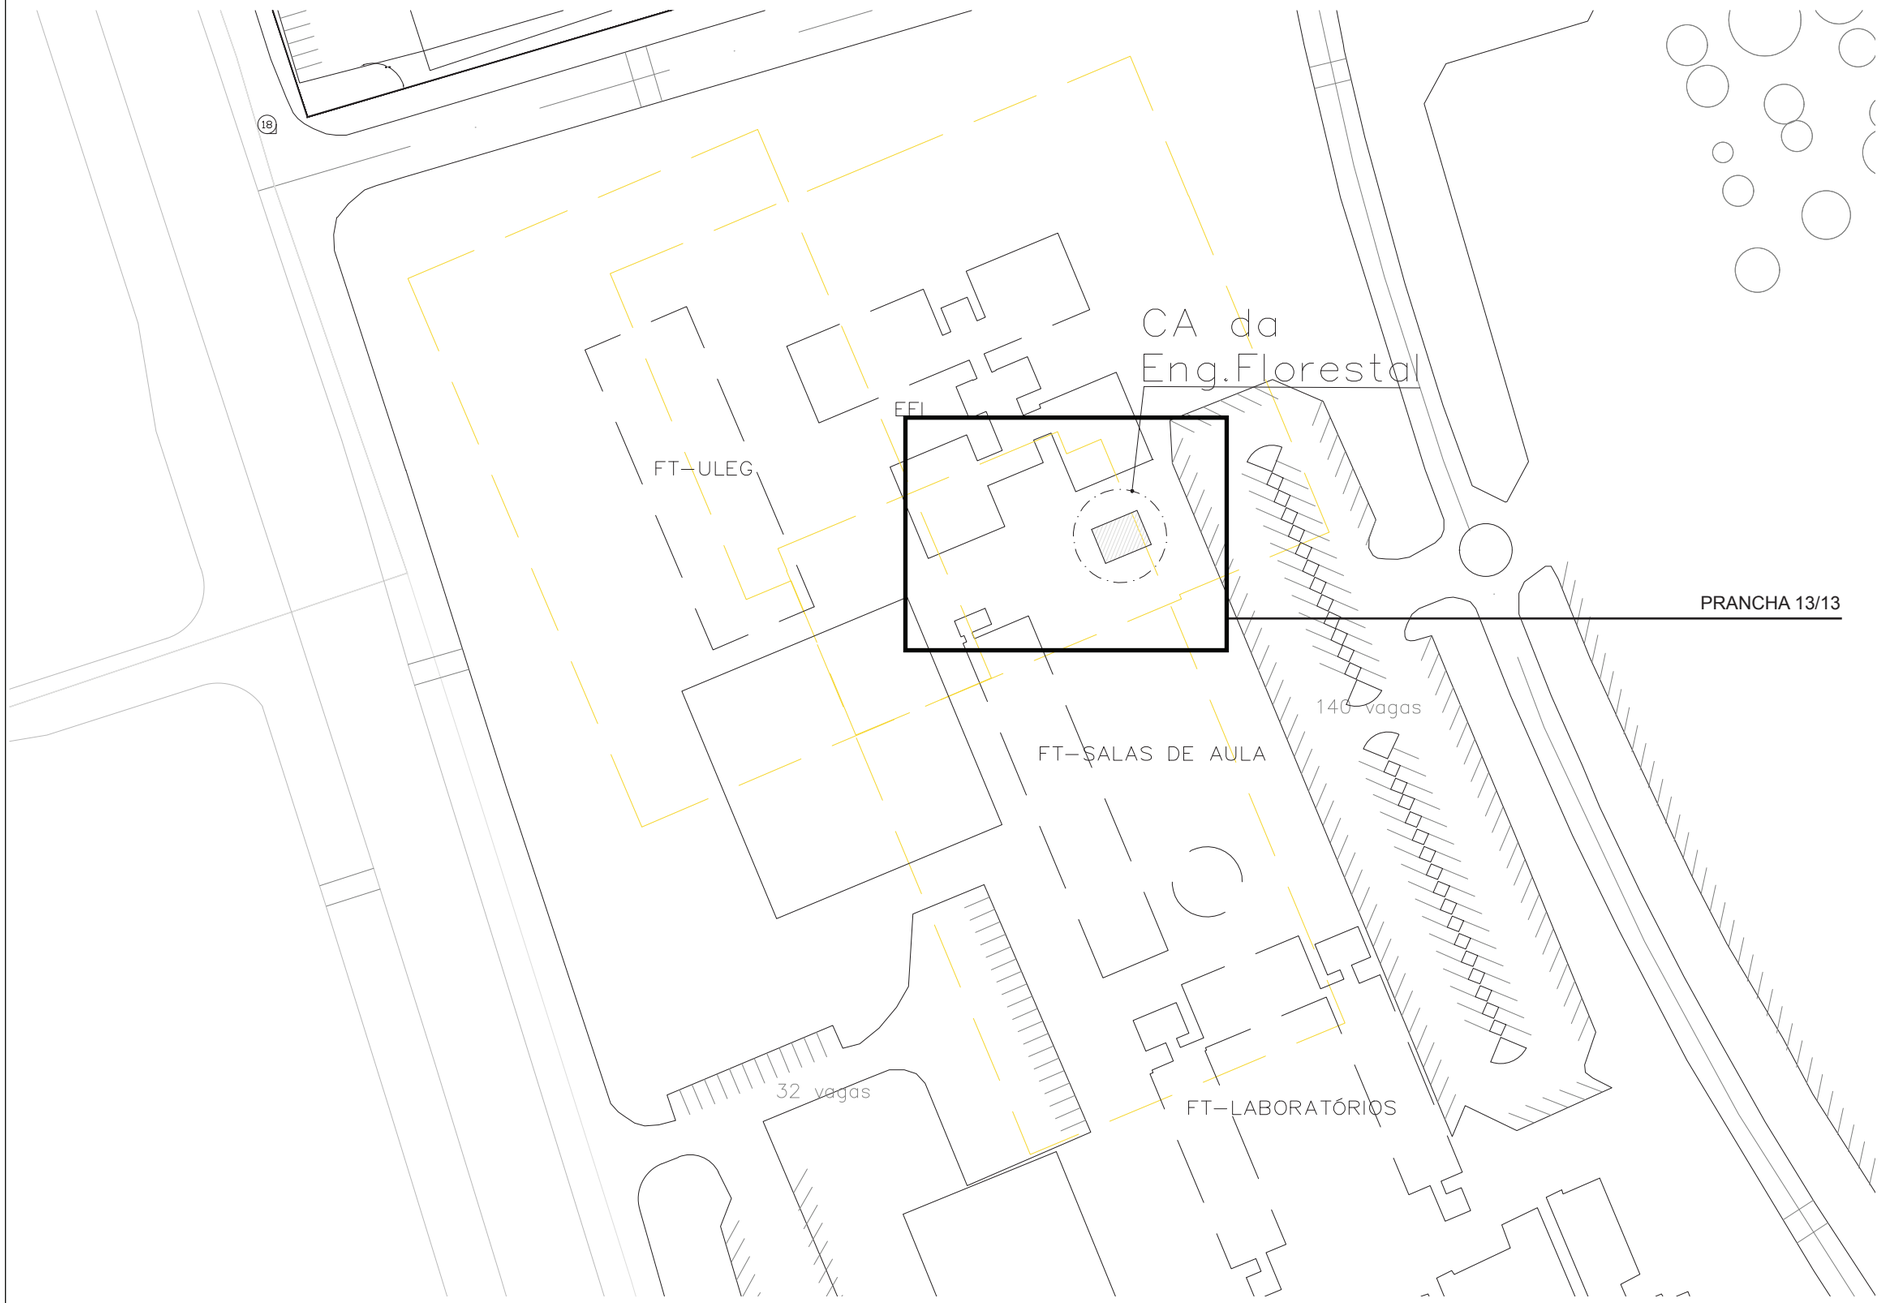


ESTUDO DE LOCAÇÃO (CEPLAN)


Centro Acadêmico - Engenharia Florestal Universidade de Brasília - Campus Darcy Ribeiro	
AUTOR DO PROJETO Arq. Ivan Manoel Rezende do Valle - CAU A106182-8	
ESTUDO DE LOCAÇÃO	12/13
Escala 1 : 50	DATA 29.08.2022

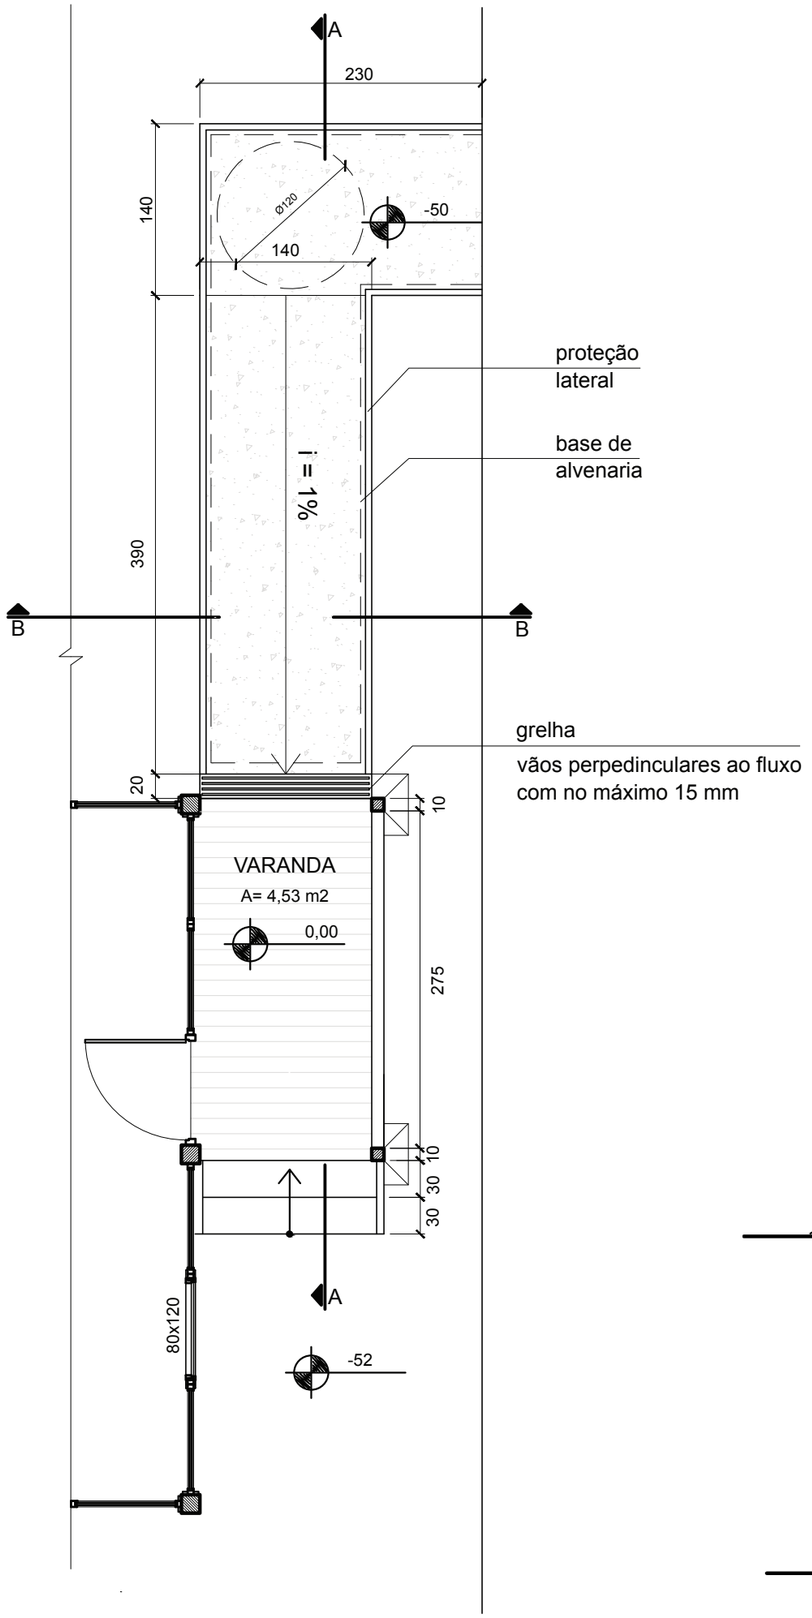


PLANTA BAIXA ACESSOS
esc 1:50

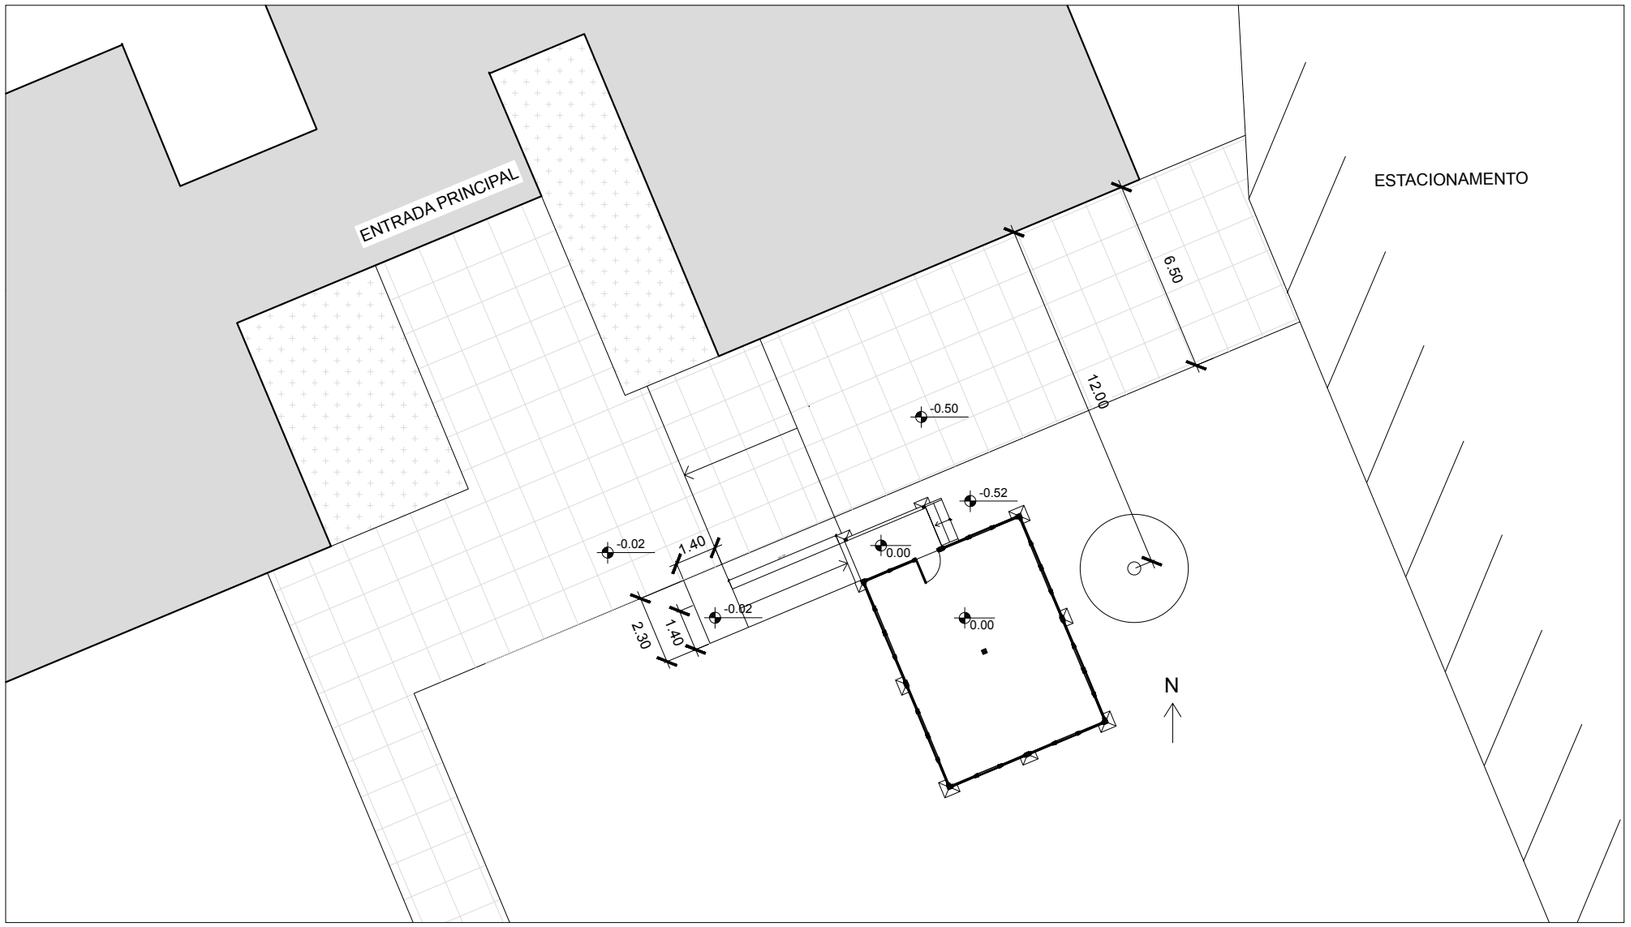

PLANTA DE LOCAÇÃO
esc 1:200

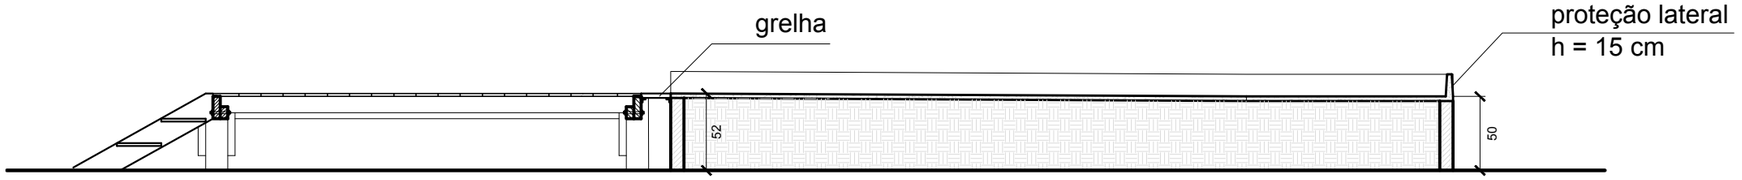

CORTE A
esc 1:50

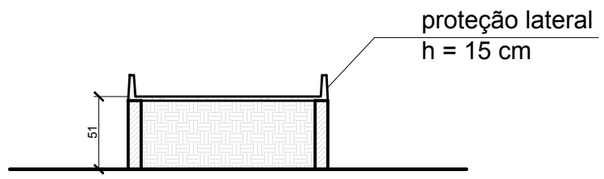

CORTE B
esc 1:50

Centro Acadêmico - Engenharia Florestal Universidade de Brasília - Campus Darcy Ribeiro	
AUTOR DO PROJETO Arq. Ivan Manoel Rezende do Valle - CAU A106182-8	
LOCAÇÃO E ACESSOS	13/13
Escala 1:50	DATA 29.08.2022