
caparelli design

PROJETO EXECUTIVO

2026

Sala 206 | Lab Livre

Sala 206 | Planta de Layout

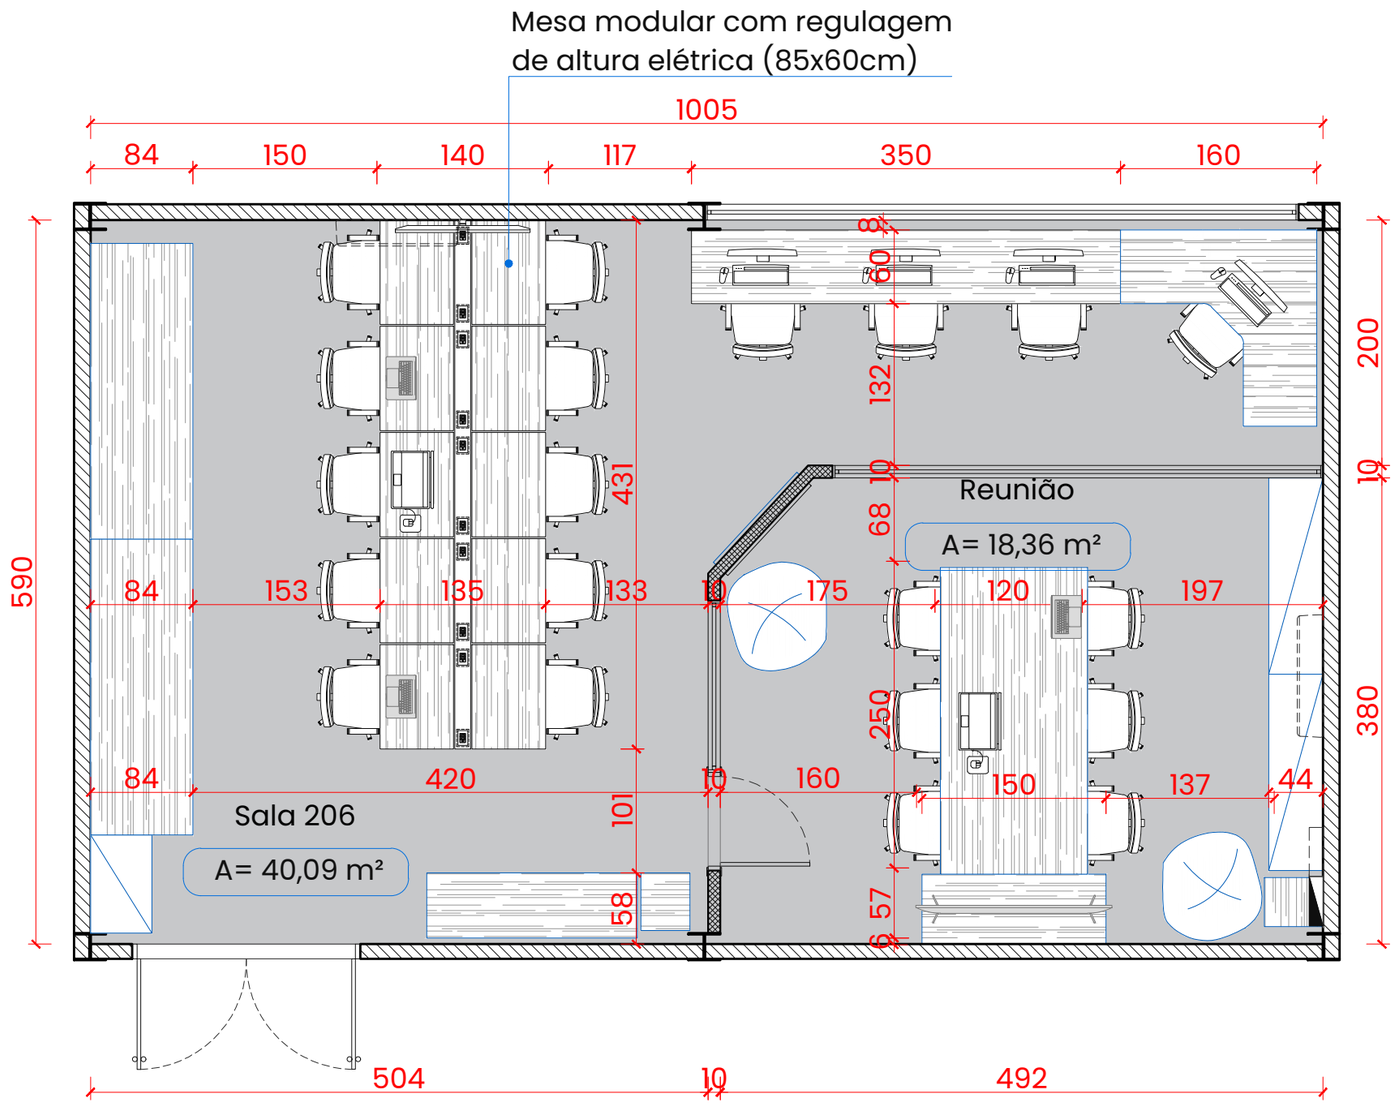

01 Layout
Escala 1/50

Legenda | Mobiliário

	Mobiliário Existente

NOTAS

1. **Conferir medidas na obra;**
2. Imprimir em folha tamanho A3;
3. Acrescentar 15% de margem de segurança na compra dos materiais
4. Conferir cálculos e áreas no local antes da compra dos materiais
5. Em caso de dúvida, consultar a arquiteta **antes** da execução do serviço

Sala 206
Projeto Executivo
Lab Livre, UnB - FGA

Layout
Escala 1/50

R01
julho 2026


Arq. Daniela Caparelli
CAU A152565-4

(61) 9922.77838
@caparellidesign

01|03

FORMATO A3 (297x420)

Sala 206 | Planta de pontos elétricos

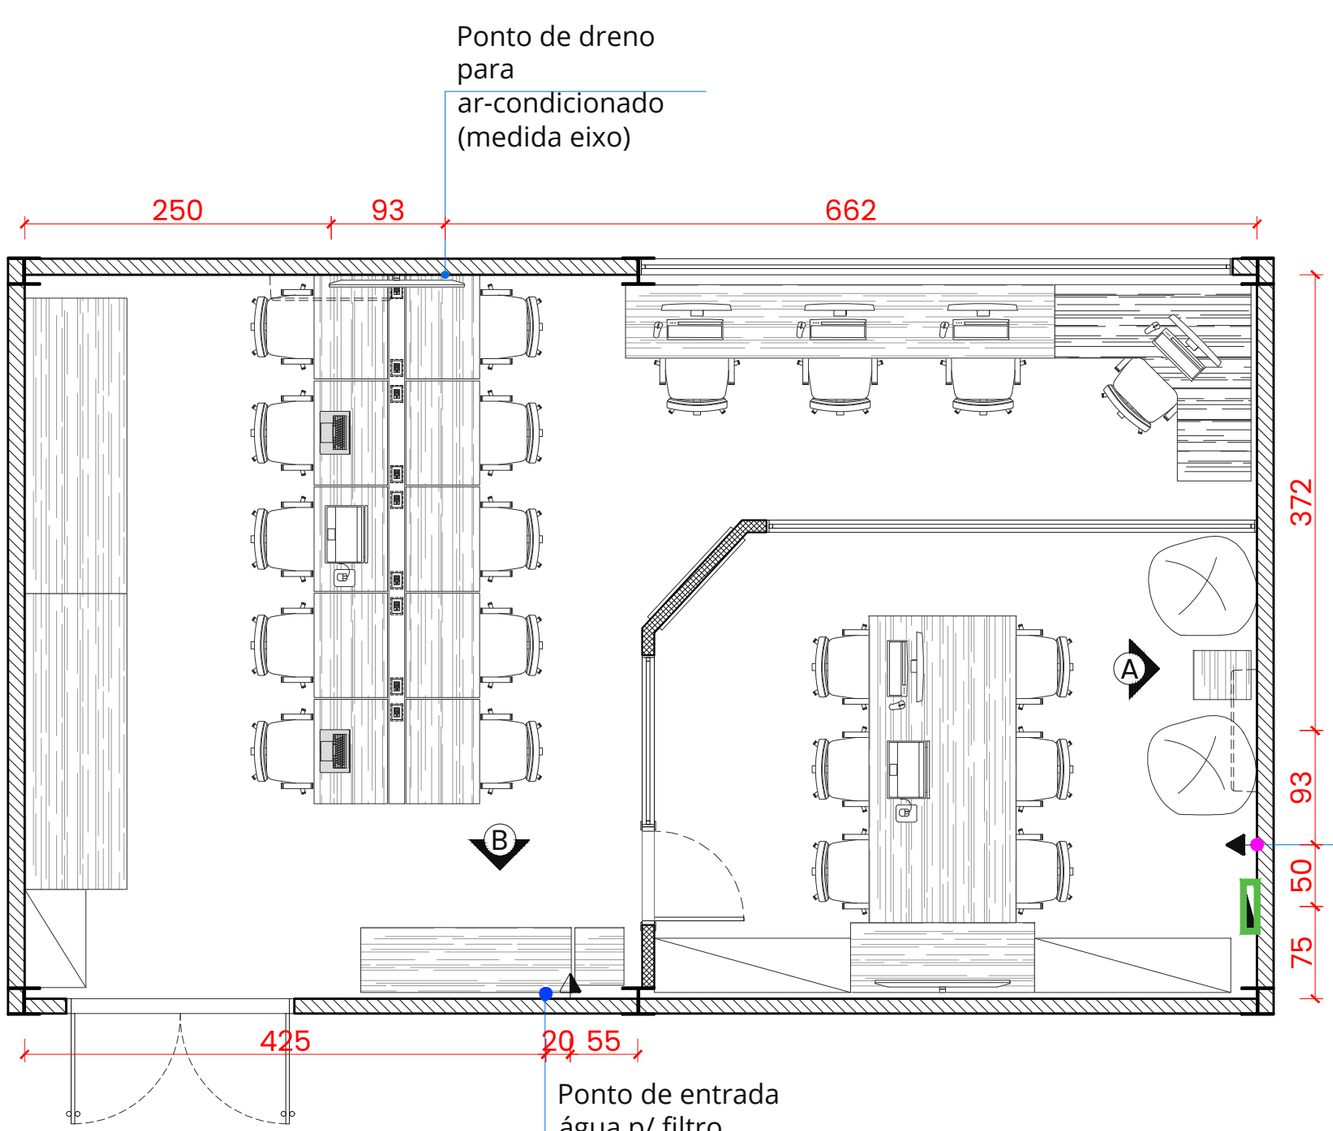

02 Planta de Pontos Elétricos
Escala 1/50

Legenda | Pontos Eléticos

Símbolo	**Descrição**	Altura Padrão
	Interruptor	120cm do piso
	Tomada baixa	30cm do piso
	Tomada baixa dupla	30cm do piso
	Tomada baixa tripla	30cm do piso
	Tomada média	120cm do piso
	Tomada média dupla	120cm do piso
	Tomada média tripla	120cm do piso
	Tomada alta	220cm do piso
	Interruptor com tomada	120cm do piso
	Tomada no piso	nivelada com o piso
	Tomada na bancada	nivelada com a bancada
	Tomada no teto	nivelada com o teto

OBSERVAÇÕES

1. Todos os pontos e interruptores, deverão ser instalados na vertical, exceto observação;
2. Seguir cota de altura padrão, quando não indicada na planta;
3. Todas as cotas estão indicadas do eixo do ponto;
4. Pontos não cotados distam 0,10m entre si;
5. Verificar aparelhos com tomada 20a;
6. Qualquer dúvida, entrar em contato com a arquiteta ***antes*** da execução.
7. Todos os pontos serão externos.

Legenda | Pontos Hidraúlicos

Símbolo	**Descrição**	Altura Padrão
•	Ponto de água fria	120cm do piso

OBSERVAÇÕES

1. Todos os pontos de torneira são de bancada, exceto indicação na planta;
2. Seguir cota de altura padrão, quando não indicada na planta;
3. Todas as cotas estão indicadas do eixo do ponto;
4. Pontos não cotados distam 0,15m entre si;
5. Qualquer dúvida, entrar em contato com a arquiteta ***antes*** da execução.

NOTAS

1. **Conferir medidas na obra;**
2. Imprimir em folha tamanho A3;
3. Acrescentar 15% de margem de segurança na compra dos materiais
4. Conferir cálculos e áreas no local antes da compra dos materiais
5. Em caso de dúvida, consultar a arquiteta **antes** da execução do serviço

Sala 206
Projeto Executivo
Lab Livre, UnB - FGA

Elétrica e Hidráulica
Escala 1/50

R01
julho 2026


Arq. Daniela Caparelli
CAU A152565-4

(61) 9922.77838
@caparellidesign


02|03

FORMATO A3 (297x420)

Sala 206 | Vistas de pontos elétricos

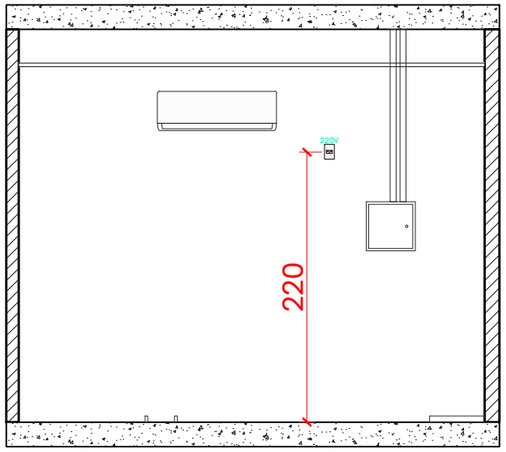

A Vista A
Escala 1/50

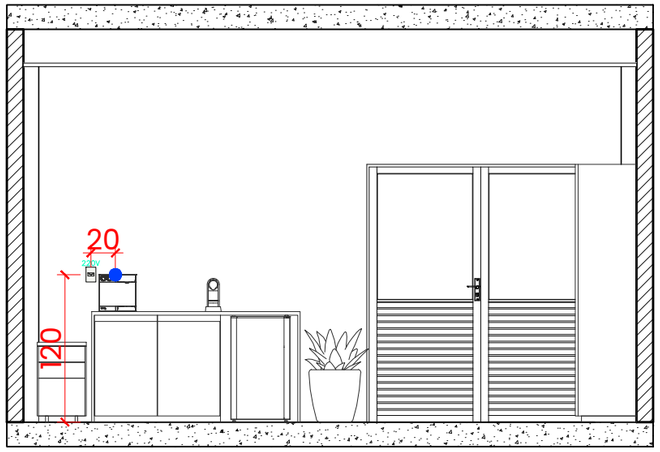

B Vista B
Escala 1/50

NOTAS

1. **Conferir medidas na obra;**
2. Imprimir em folha tamanho A3;
3. Acrescentar 15% de margem de segurança na compra dos materiais
4. Conferir cálculos e áreas no local antes da compra dos materiais
5. Em caso de dúvida, consultar a arquiteta **antes** da execução do serviço

Sala 206
Projeto Executivo
Lab Livre, UnB - FGA

Vistas
Escala 1/50

R01
julho 2026

Arq. Daniela Caparelli
CAU A152565-4

(61) 9922.77838
@caparellidesign

03|03

FORMATO A3 (297x420)