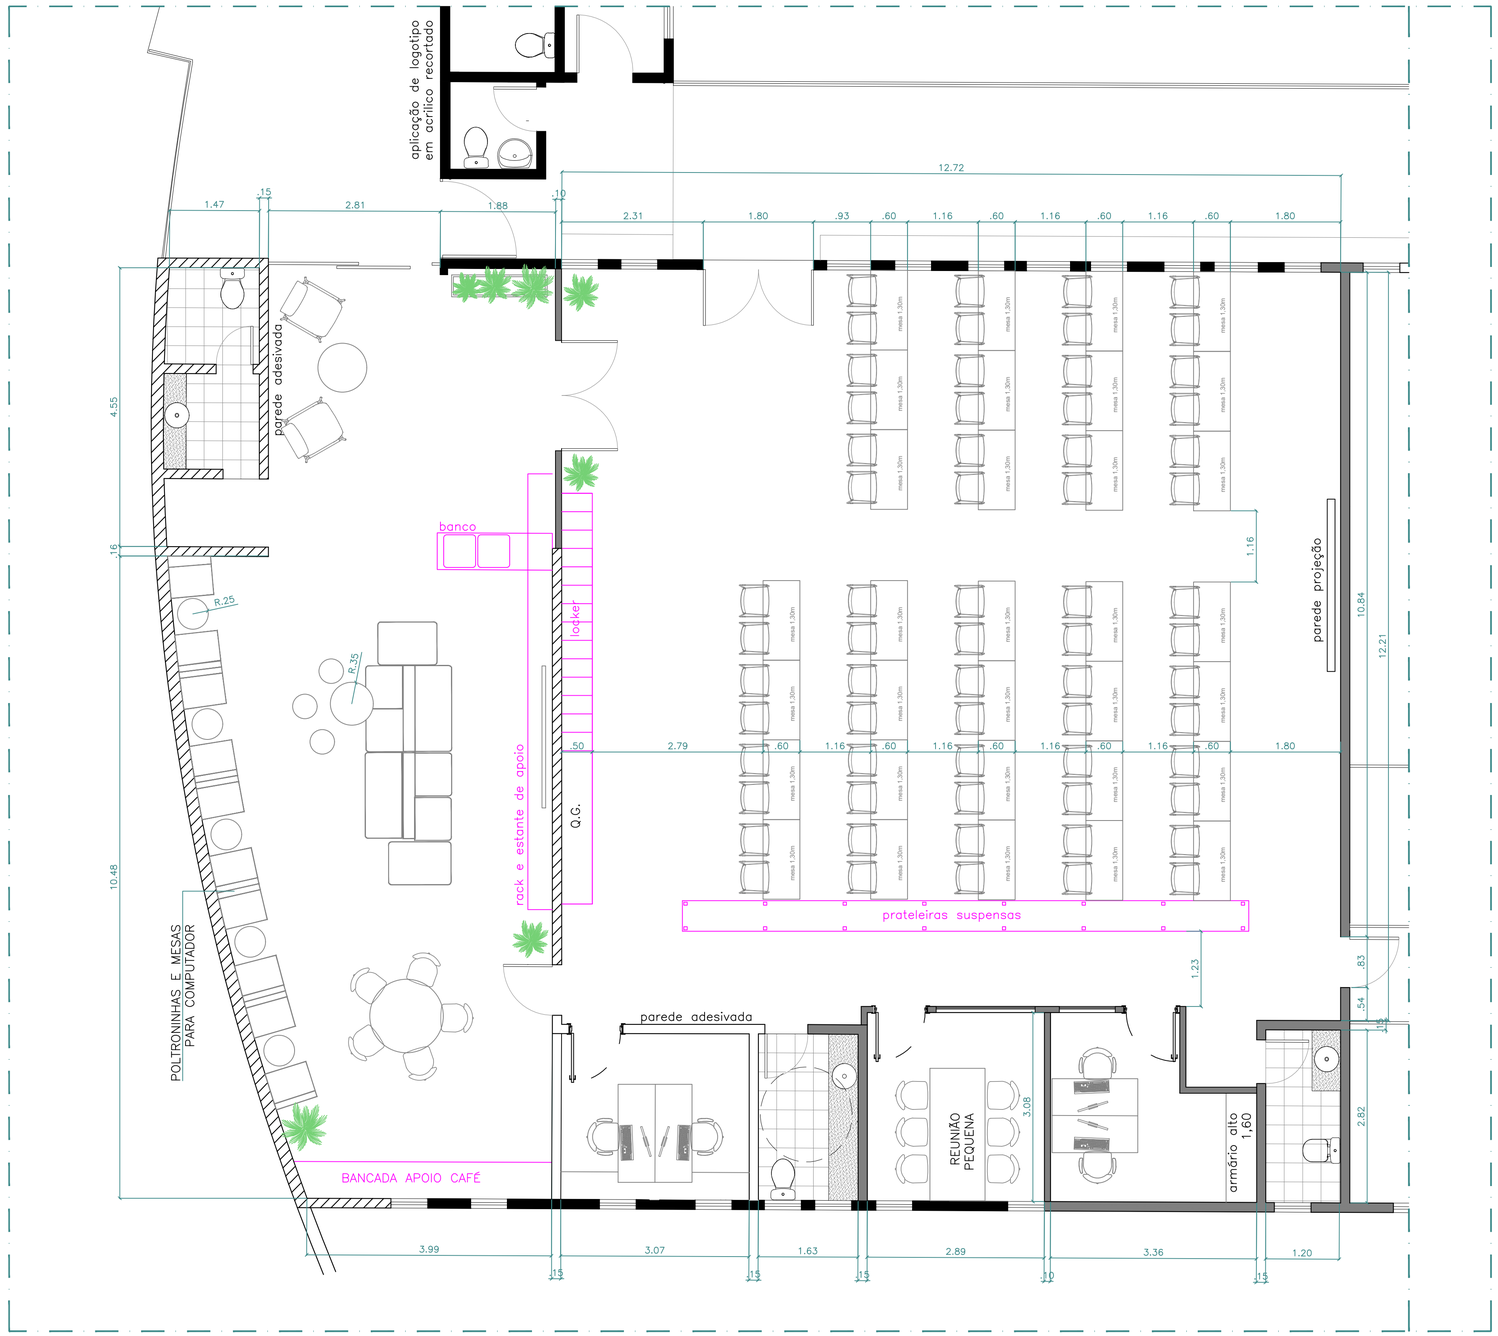



OBSERVAÇÕES:

01.cotas em metros;
02. conferir todas as medidas no local

LEGENDA:

mobiliário industrializado – vide planilha compras

mobiliário em marcenaria

TATIANA BECK

| | | | |
|---|---|---|---|
| Projeto: OCEAN BRASÍLIA | Assunto: PLANTA BAIXA DE LAYOUT | | FOLHA: 01 |
| Cliente: UNB | Local: ÁREA 01 | Arquivo: OB1.ARQ.01.LAYOUT.R00 | |
| Tatiana Beck Arquitetura e Interiores | Data: 15.07.2026 | ESCALA:: 1:50 | REVISÃO: 00 |