
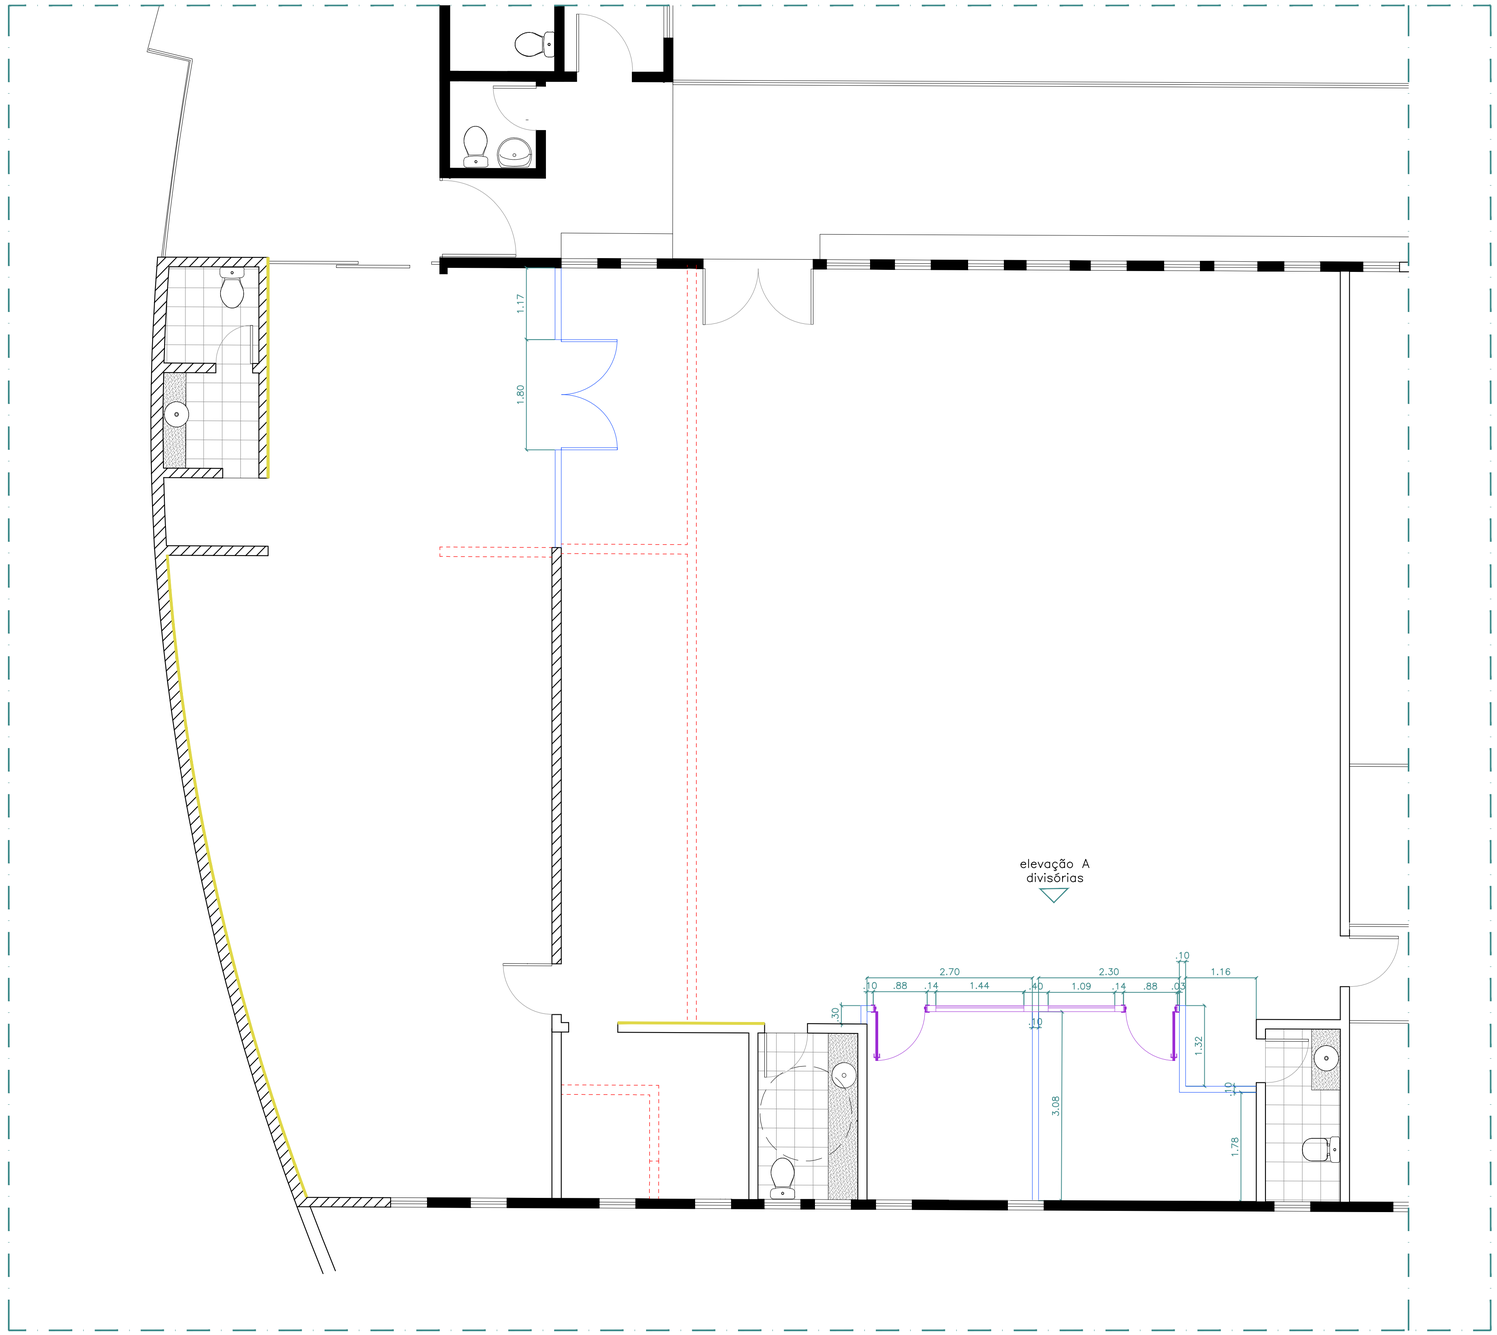


OBSERVAÇÕES:

01.cotas em metros;
02. conferir todas as medidas no local
03. considerar pé direito acabado de 2,50m.

LEGENDA:

- manter
- demolir
- construir em drywall com septo – espessura de 10cm, com isolamento acústico em lã de rocha
- divisória industrializada, perfil em aluminio com acabamento em pintura eletrostática – preto fosco.
  vidro duplo temperado de 8mm, com micro persiana embutida (cinza sagrado)
  portas em MDF preto fosco
- parede revestida com adesivo

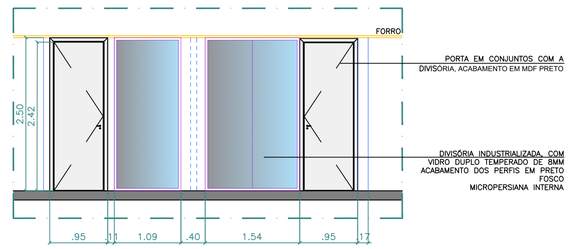

■ ELEVAÇÃO A – DIVISÓRIAS

TATIANA BECK

Projeto: OCEAN BRASÍLIA	Assunto: PLANTA BAIXA DE CONSTRUIR E DEMOLIR		FOLHA: 02
Cliente: UNB	Local: ÁREA 01	Arquivo: OB1.ARQ.02.PAREDES.R00	
Tatiana Beck Arquitetura e Interiores	Data: 15.07.2026	ESCALA:: 1:50	REVISÃO: 00