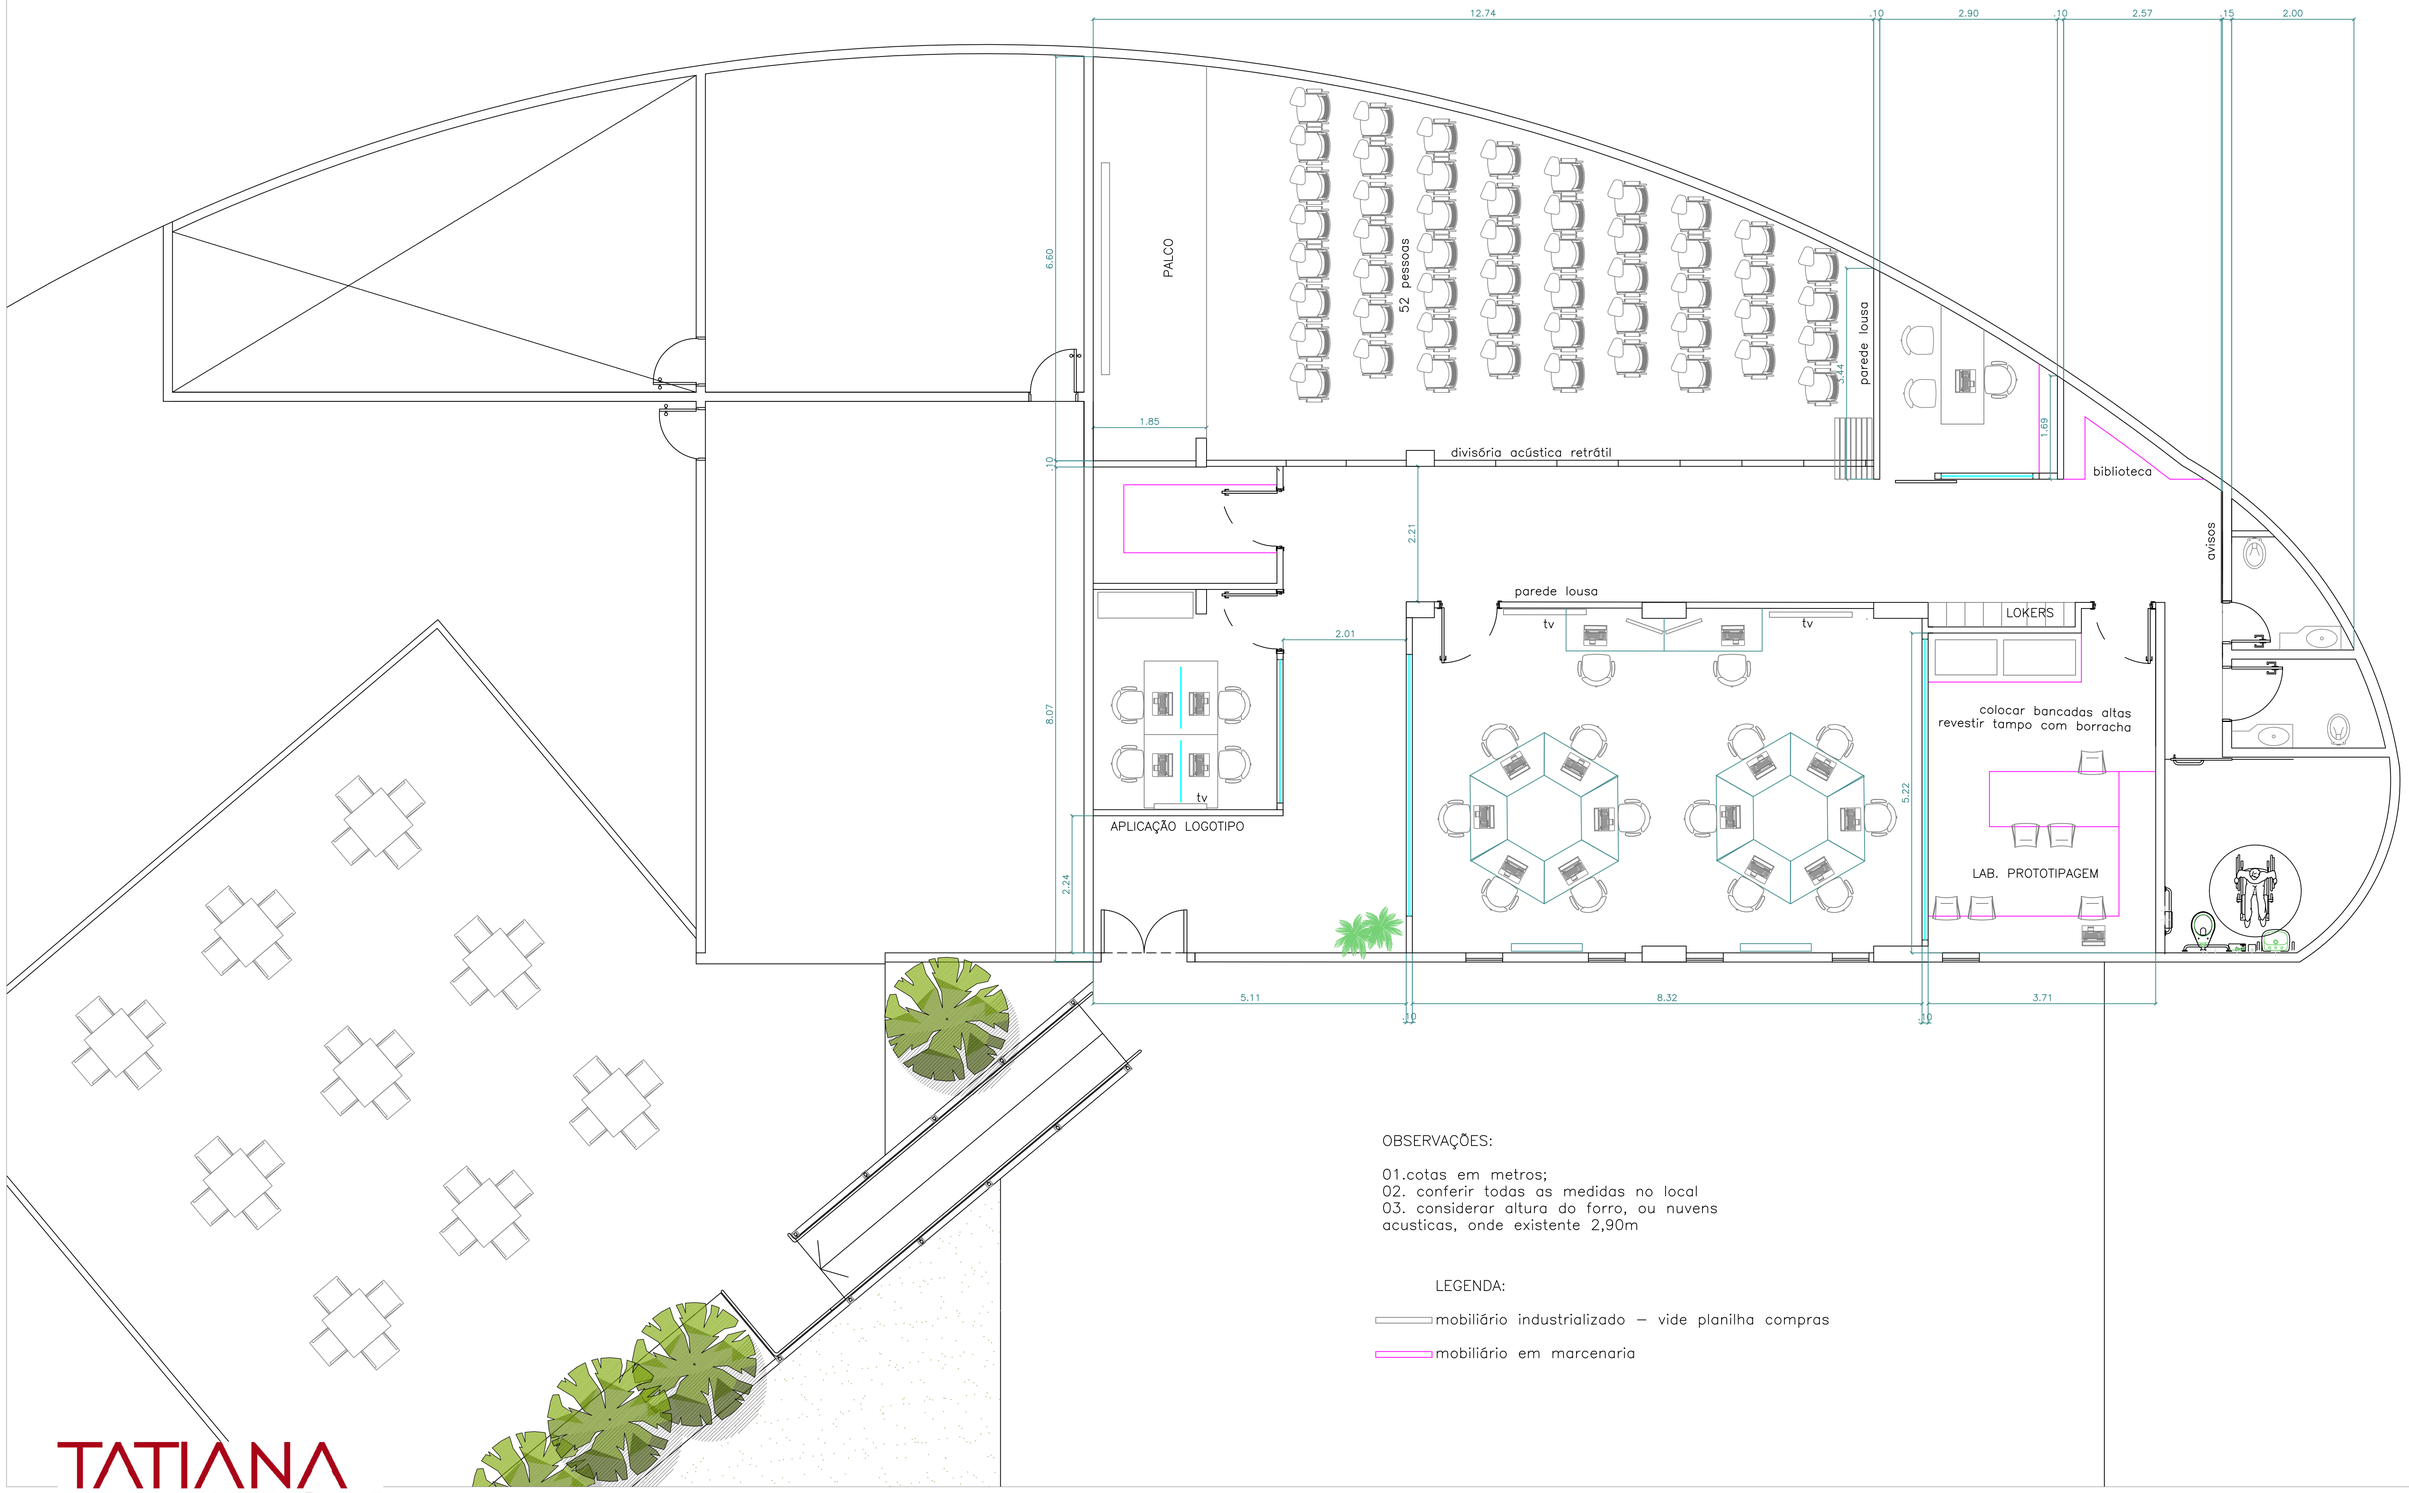


OBSERVAÇÕES:

01.cotas em metros;
02. conferir todas as medidas no local
03. considerar altura do forro, ou nuvens acusticas, onde existente 2,90m

LEGENDA:

mobiliário industrializado – vide planilha compras

mobiliário em marcenaria

TATIANA BECK

Projeto: OCEAN BRASÍLIA	Assunto: PLANTA BAIXA DE LAYOUT – ÁREA 02		FOLHA: 01
Cliente: UNB	Local: ÁREA 02	Arquivo: OB2.ARQ.01.LAYOUT.R03	
Tatiana Beck Arquitetura e Interiores	Data: 18.09.2026	ESCALA:: 1:50	REVISÃO: 03