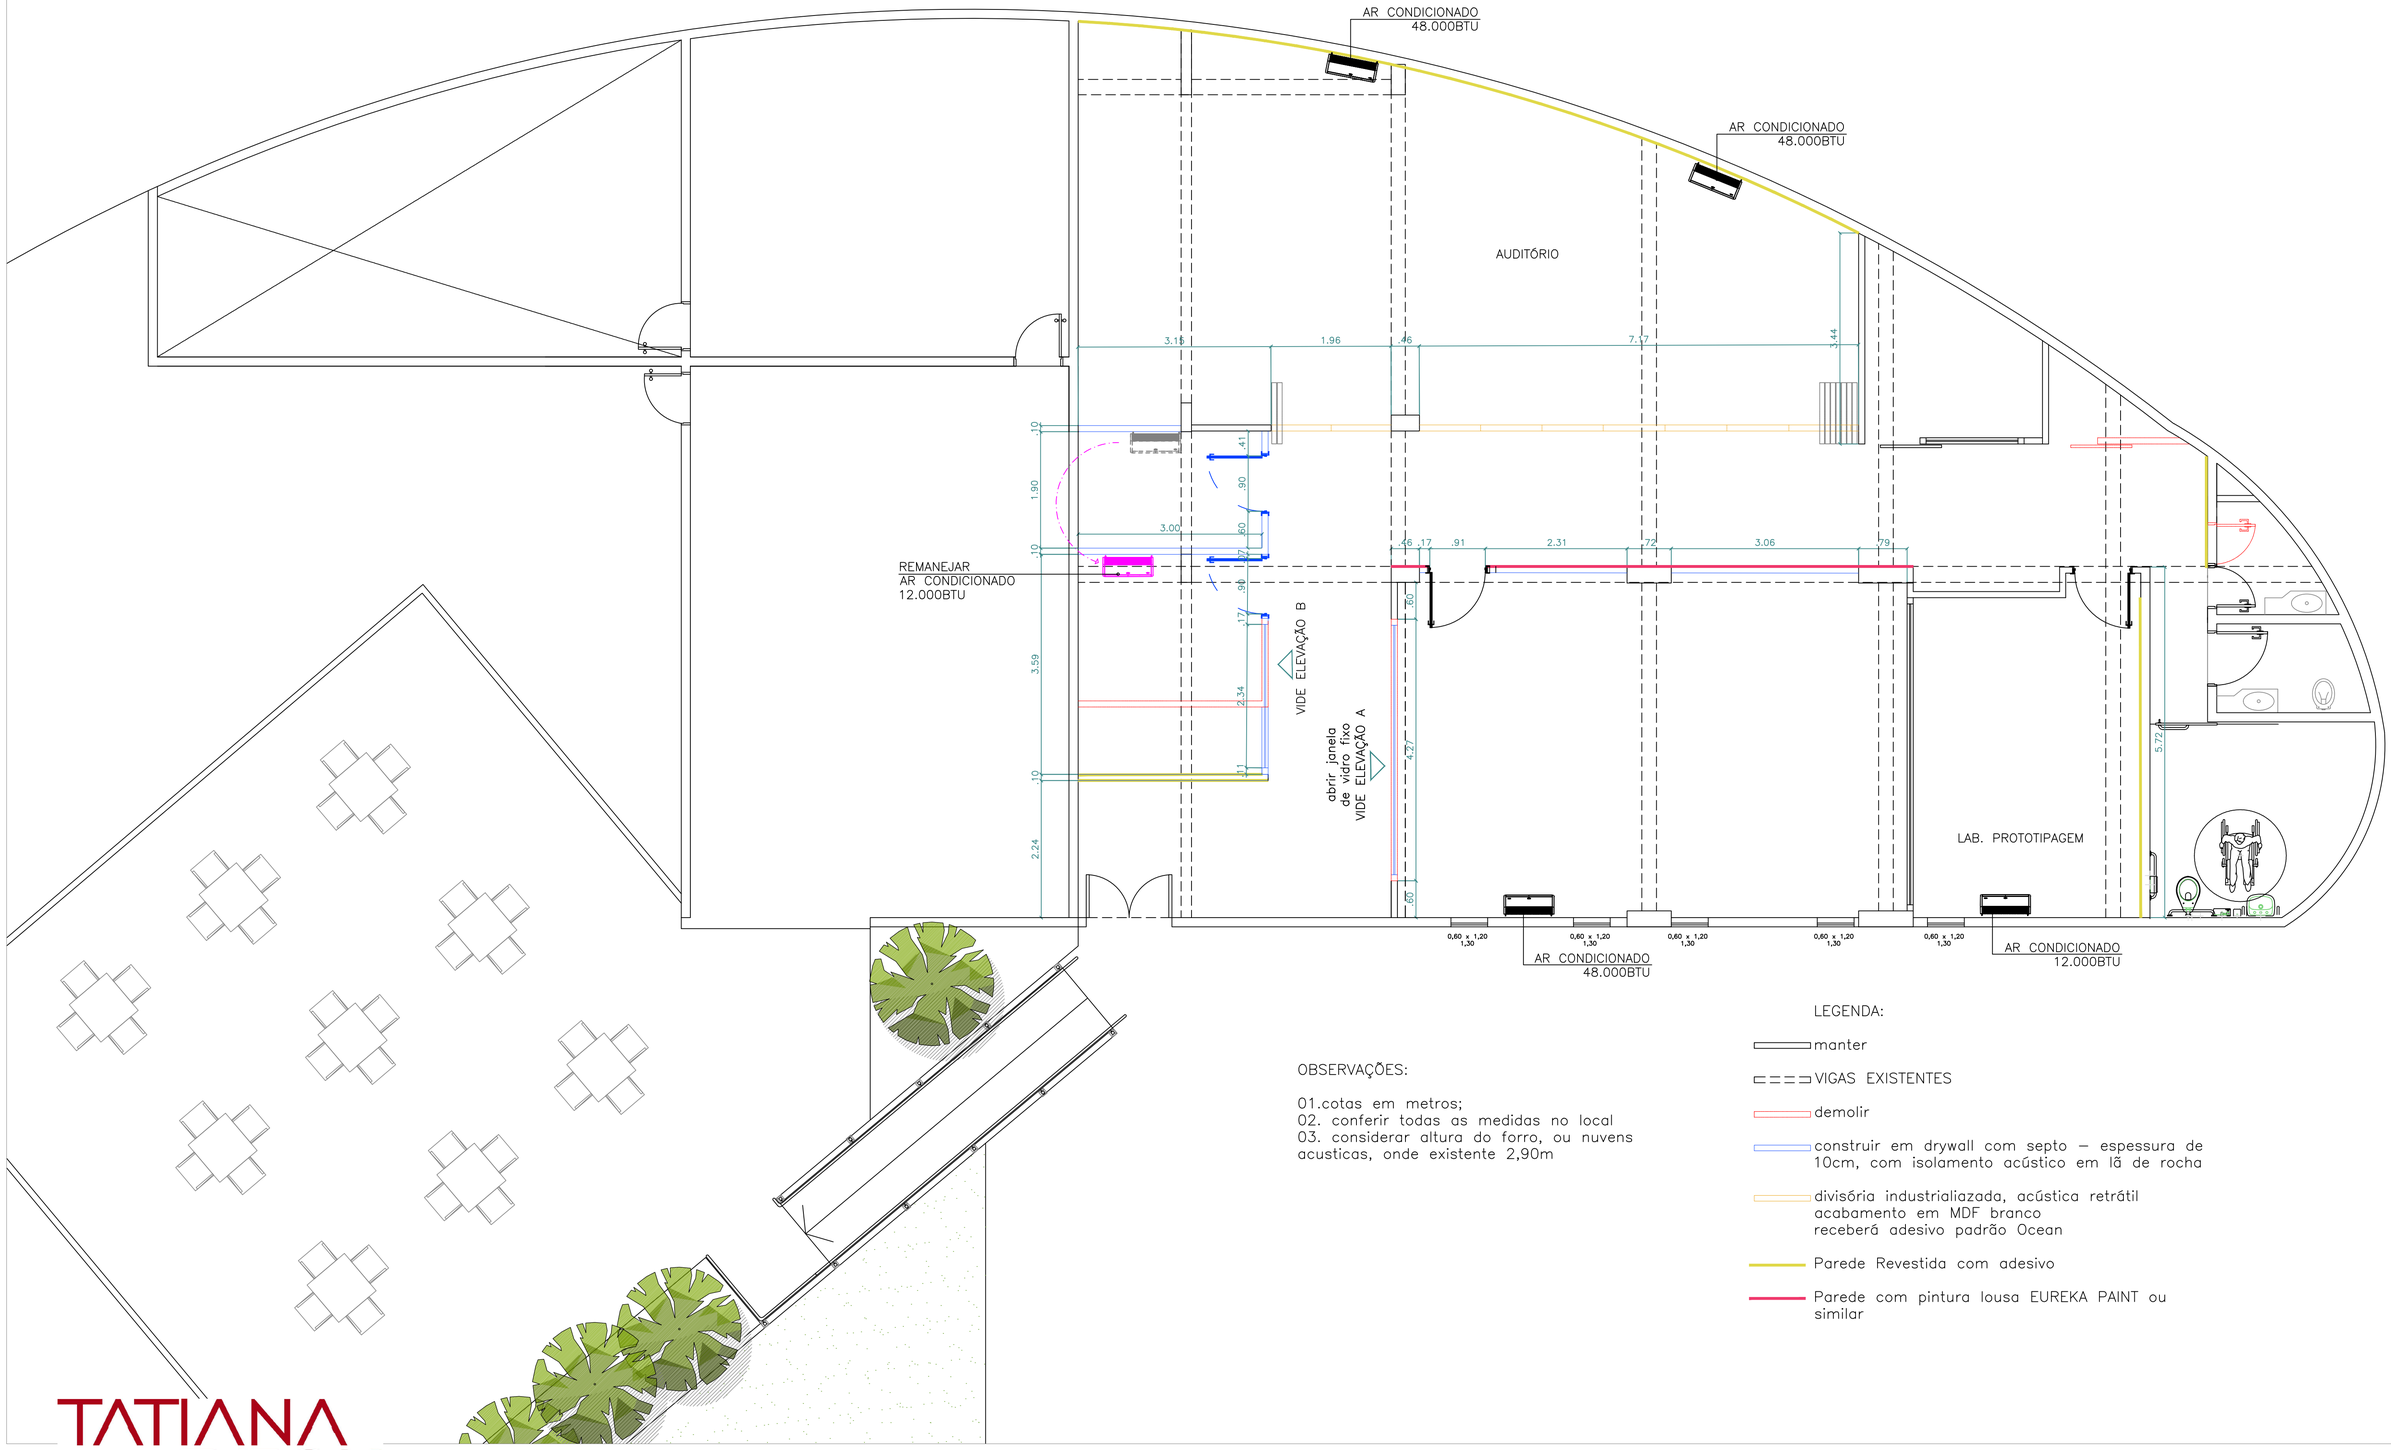


OBSERVAÇÕES:

01.cotas em metros;
02. conferir todas as medidas no local
03. considerar altura do forro, ou nuvens acusticas, onde existente 2,90m

LEGENDA:

- manter
- VIGAS EXISTENTES
- demolir
- construir em drywall com septo – espessura de 10cm, com isolamento acústico em lã de rocha
- divisória industrializada, acústica retrátil acabamento em MDF branco receberá adesivo padrão Ocean
- Parede Revestida com adesivo
- Parede com pintura lousa EUREKA PAINT ou similar

TATIANA BECK

Projeto: OCEAN BRASÍLIA	Assunto: PLANTA CONSTRUIR/DEMOLIR – ÁREA 02		FOLHA: 02
Cliente: UNB	Local: ÁREA 02	Arquivo: 082.ARQ.02.PAREDES.R03	
Tatiana Beck Arquitetura e Interiores	Data: 18.09.2026	ESCALA: : 1:50	REVISÃO: 03