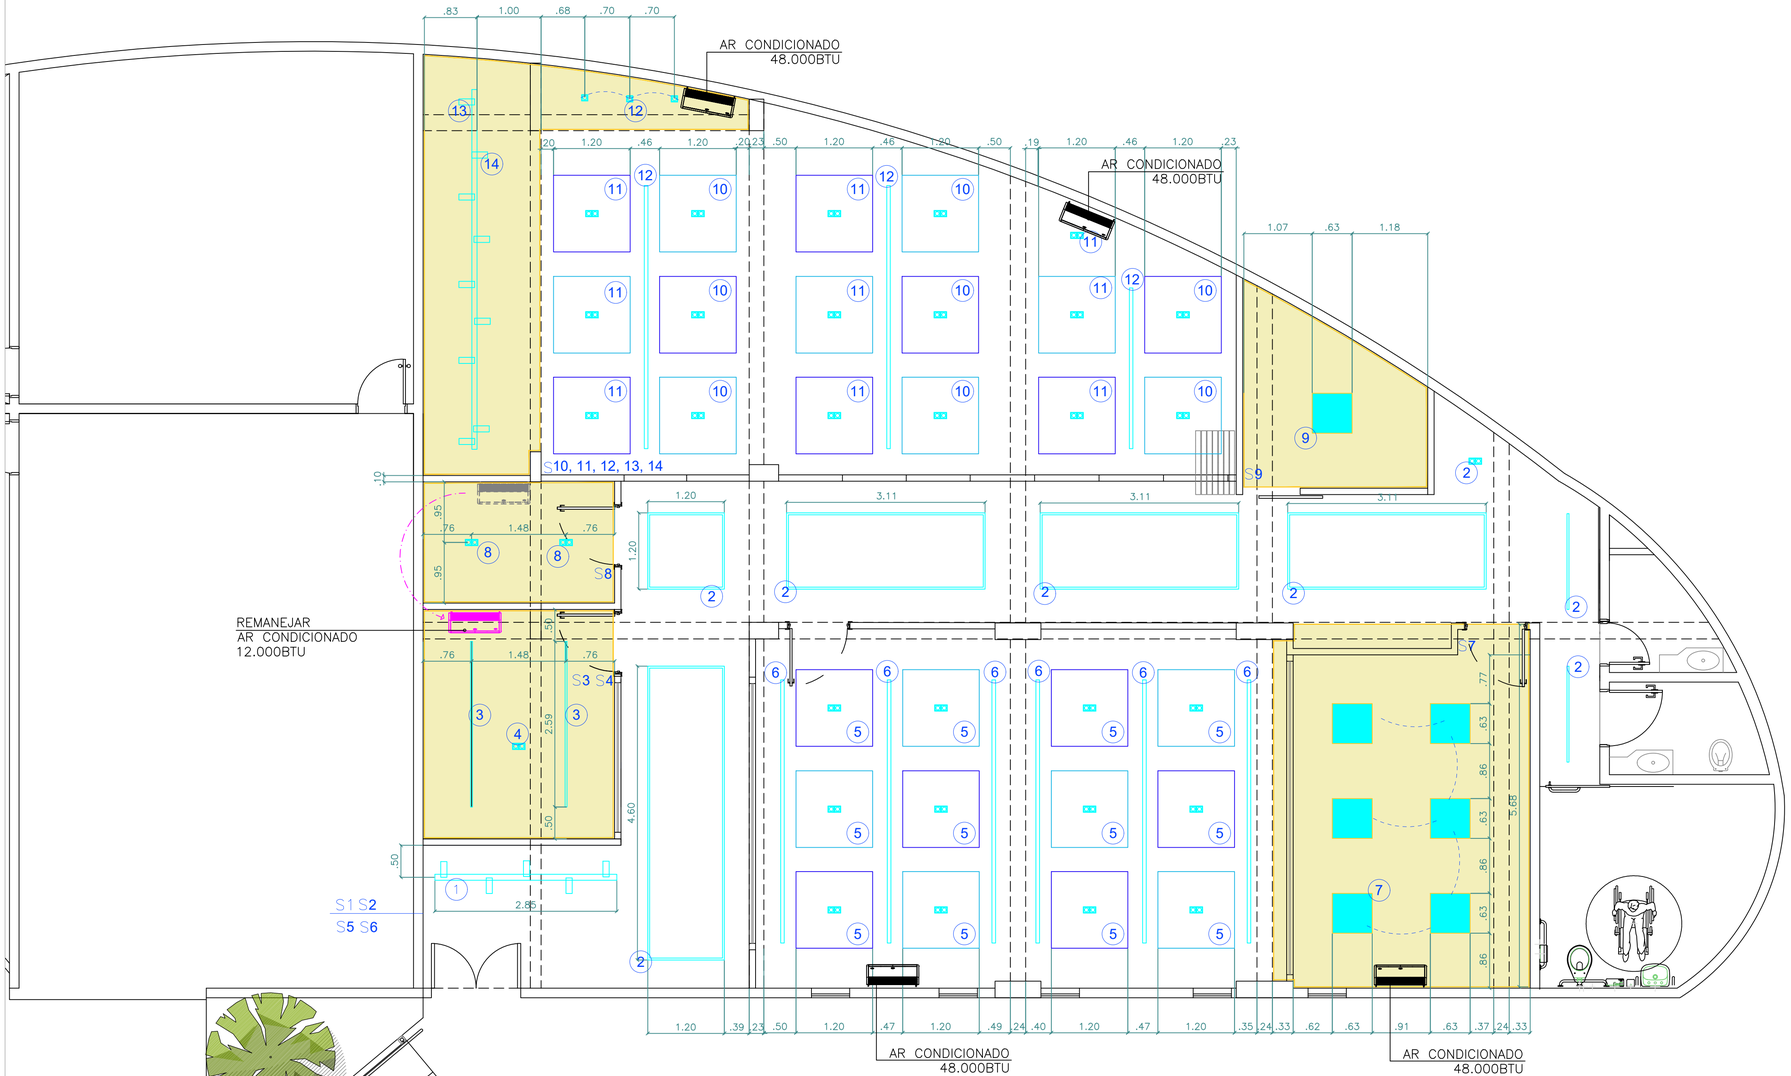


OBSERVAÇÕES:

01.cotas em metros;
02. conferir todas as medidas no local
03. considerar altura do forro, ou nuvens acusticas, onde existente 2,90m

LEGENDA:

nuvem acustica 1,20m x 1,20m
suspensa por cabo de aço
Espessura: 50mm (LÃ DE PET)
cor: azul maritimo

nuvem acustica 1,20m x 1,20m
suspensa por cabo de aço
Espessura: 50mm (LÃ DE PET)
cor: azul celeste

forro de gesso em DryWall com tabica
h=2,90m

deixar as vigas e pilares aparentes com pintura
efeito cimento queimado SUVINIL tom elefante

Painel de led de embutir quadrado 62 x 62cm
4000K – 48W – 3528lm – bivolt

trilho de iluminação com spots direcionáveis
conjunto de sistemas para palco
acabamento preto

spot de embutir face plana 1X PAR 20 –
acabamento branco
com lâmpada led PAR20 ECO 5,5W 25graus
550LM 4000k

spot de embutir face plana 2X PAR 20 –
acabamento branco
com lâmpada led PAR20 ECO 5,5W 25graus
550LM 4000k

perfil de led de 3cm de lagura com duas fitas
2835 IP20 240LED/M 10mm 20W/M 2280LM/M
5m 4000k 12v– padrão
acabamento preto (fixado dno foro de gesso ou
suspenso por cabo de aço)

S1 INTERRUPTOR SIMPLES H=1,20M

TATIANA BECK

Projeto: OCEAN BRASÍLIA	Assunto: PLANTA FORRO E ILUMINAÇÃO – ÁREA 02		FOLHA: 03
Cliente: UNB	Local: ÁREA 02	Arquivo: OB2.ARQ.03.FORRO E ILUMINAÇÃO.R03	
Tatiana Beck Arquitetura e Interiores	Data: 18.09.2026	ESCALA:: 1:50	REVISÃO: 03