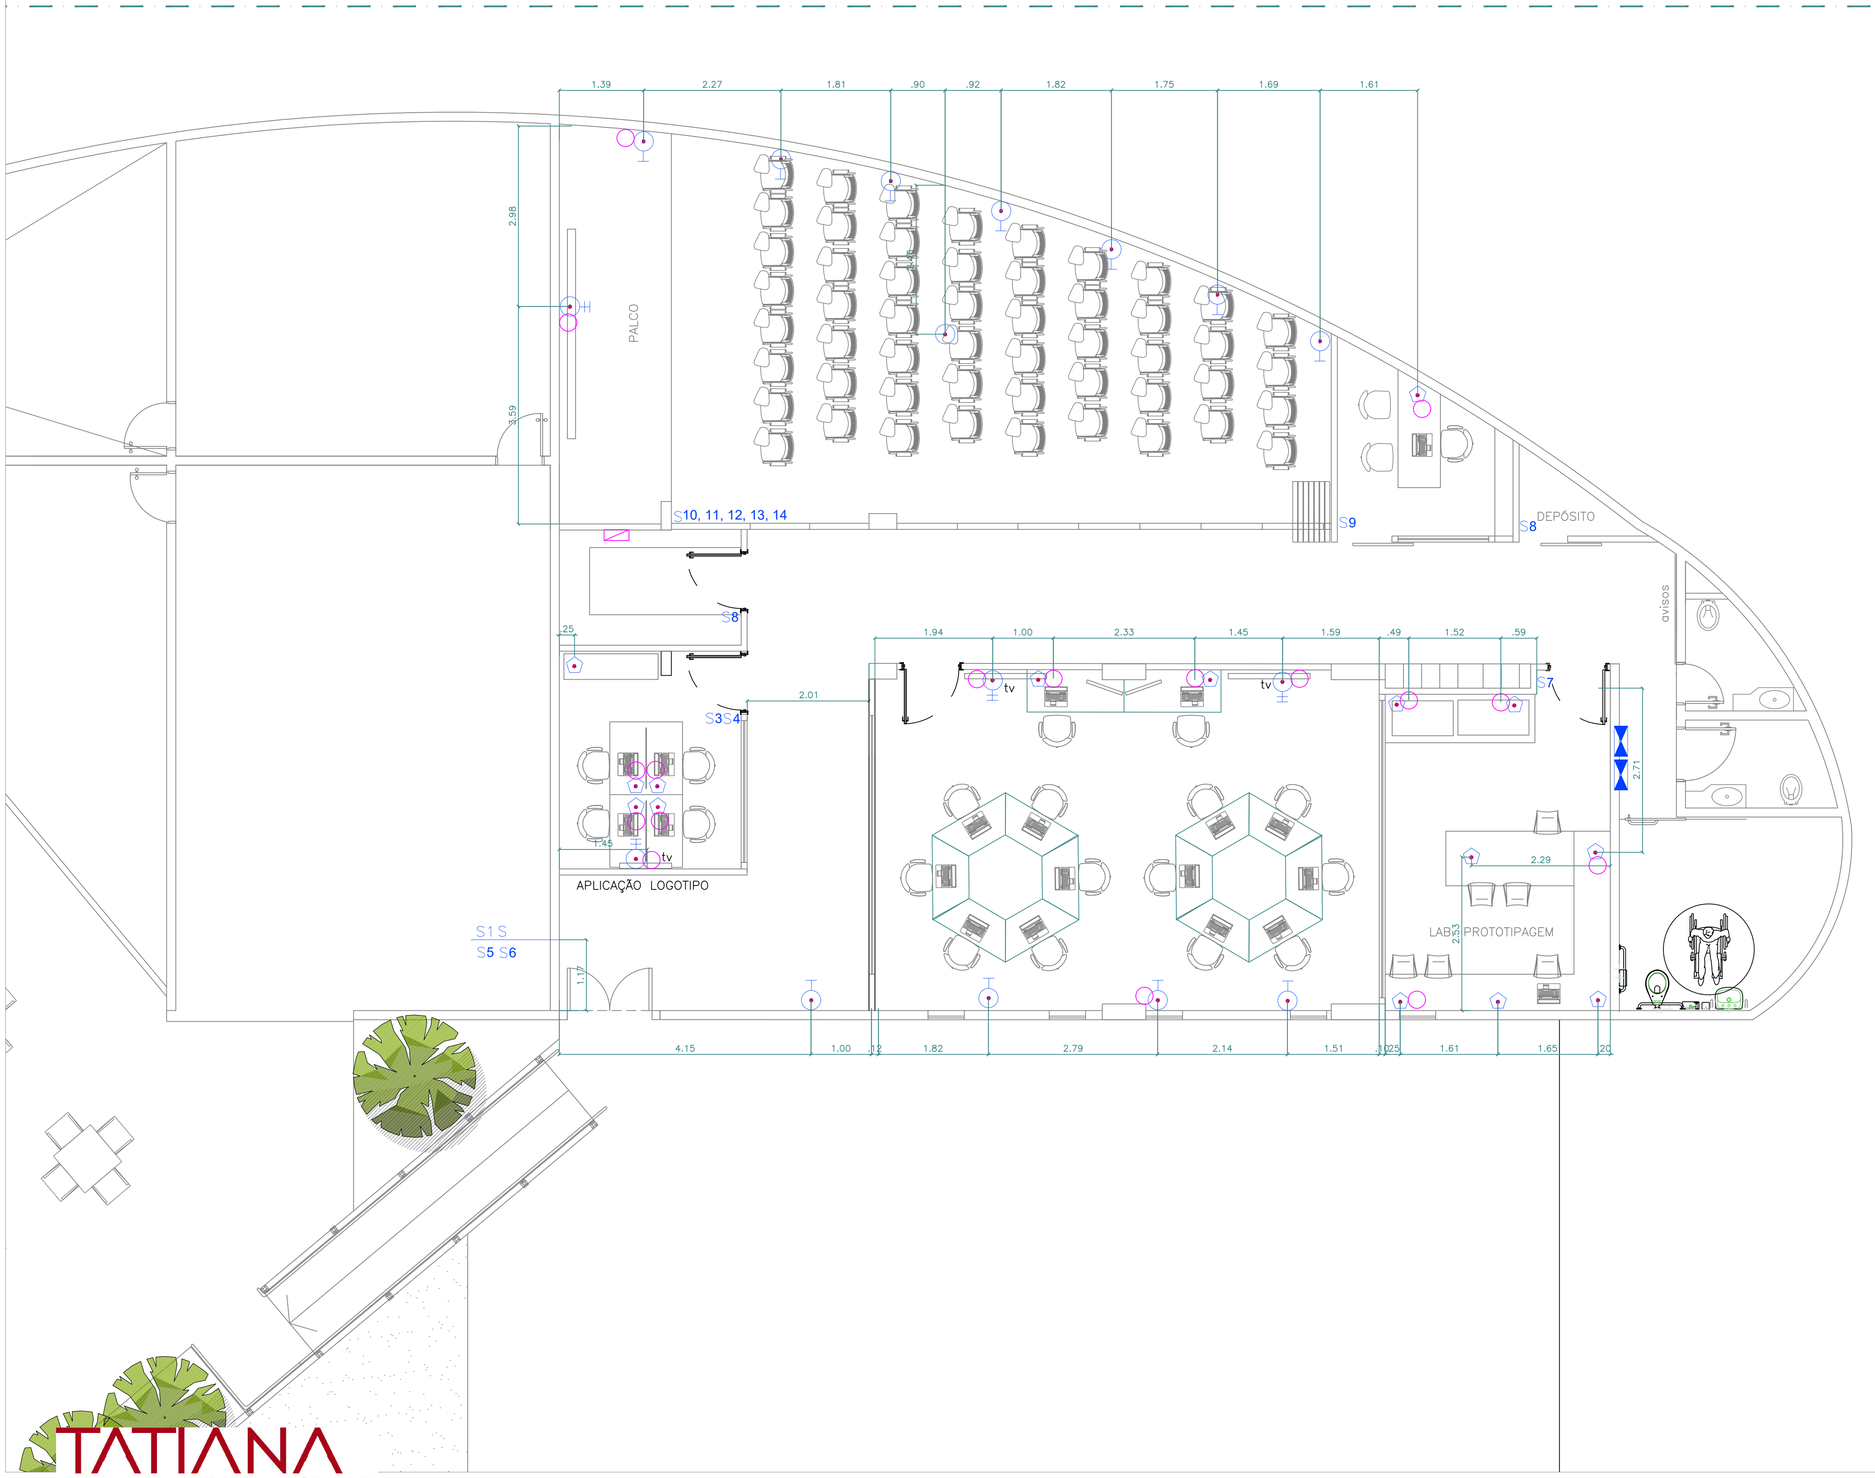


OBSERVAÇÕES:

01.cotas em metros;
02. conferir todas as medidas no local
03. considerar altura do forro, ou nuvens acusticas, onde existente 2,90m

LEGENDA:

- QUADRO GERAL DE ELÉTRICA EXISTENTE
- CAIXA DE TOMADA 220V NA PAREDE (OU CANALETA) 4X4 – H=40CM
- PONTO 220V NO FORRO PARA PROJETOR
- H TOMADA 220V ALTA PARA TV – H=1,40M
- TOMADA 220V NO TAMPO DA MESA
- S1 INTERRUPTOR SIMPLES H=1,20M (vide descrição dos circuitos planta de iluminação)
- PONTO DE REDE CAT 06 NO TAMPO DA MES
- POSICIONAMENTO RACK DE PAREDE

TATIANA BECK

Projeto: OCEAN BRASÍLIA	Assunto: PLANTA PONTOS DE TOMADAS – ÁREA 02		FOLHA: 04
Cliente: UNB	Local: ÁREA 02	Arquivo: OB2.ARQ.04.INFRA.R03	
Tatiana Beck Arquitetura e Interiores	Data: 18.09.2026	ESCALA:: 1:50	REVISÃO: 03