
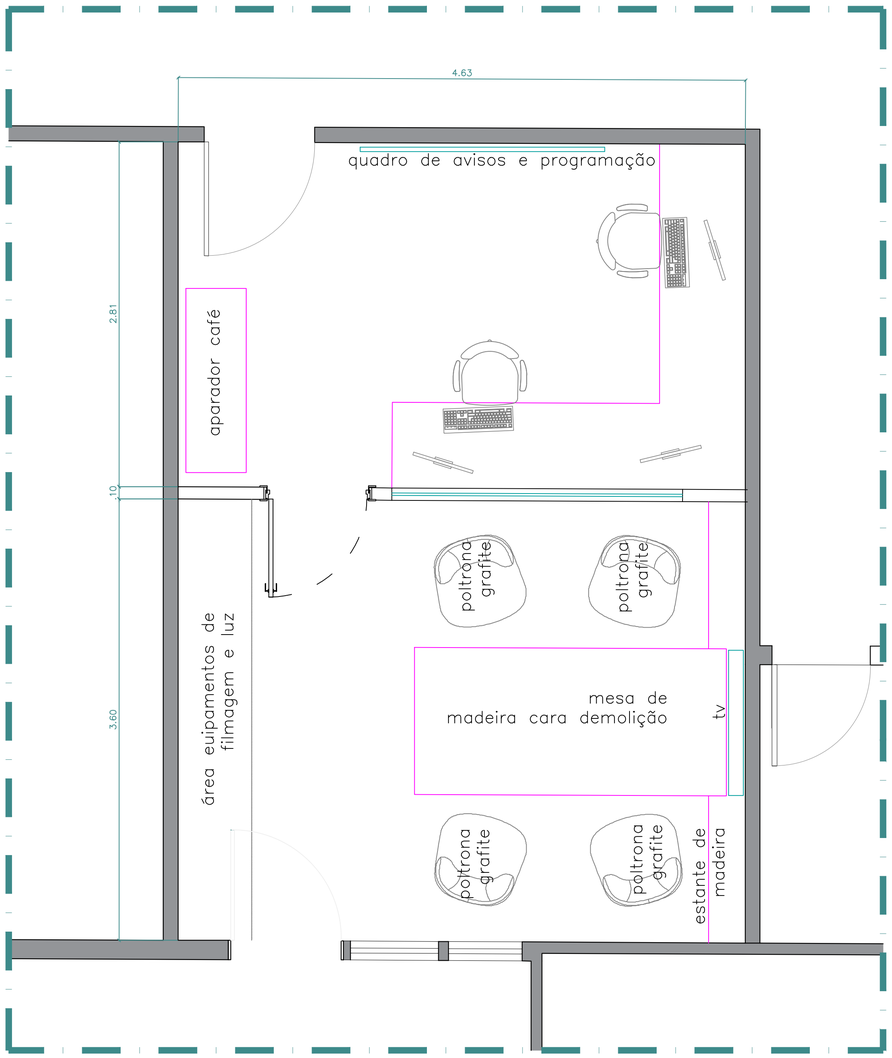


SALA MULTIMIDIA – LAYOUT

LEGENDA:

mobiliário industrializado – vide planilha compras

mobiliário em marcenaria

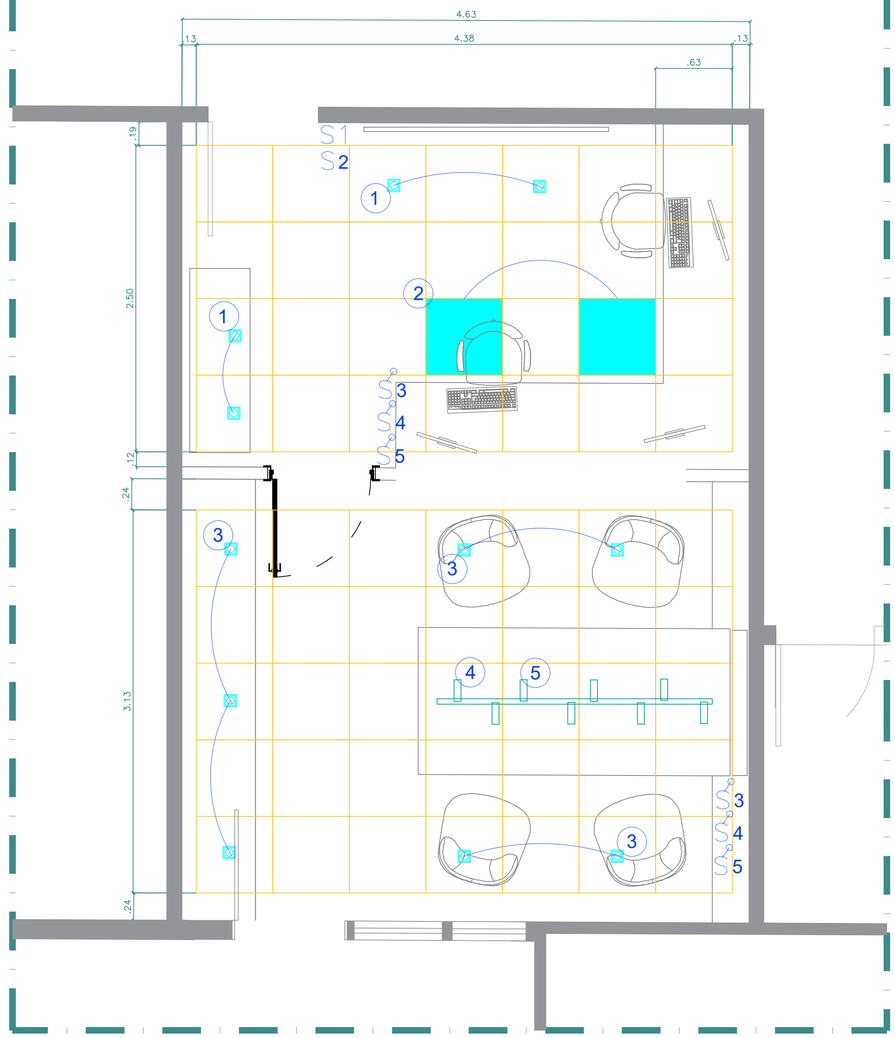

SALA MULTIMIDIA – FORRO

OBSERVAÇÕES:

01.cotas em metros;
02. conferir todas as medidas no local
03. considerar pé direito acabado 2,50m

LEGENDA:

placa de forro acústico
625mm x 625mm
modelo: ESPUMA AKUSTECK MELAMINA
Espessura: 35mm
cor: cinza grafite

Painel de led de embutir quadrado 62 x 62cm
4000K – 48W – 3528lm – bivolt

spot de embutir face plana 1X PAR 20 – acabamento branco
com lâmpada led PAR20 ECO 5,5W 25graus 550LM 4000k

trilho eletrificado com spots orientáveis de PAR20 ECO 5,5W 25graus 550LM 4000k – acabamento preto

S1 INTERRUPTOR SIMPLES H=1,20M

S1 INTERRUPTOR PARALELO H = 1,20M

TATIANA BECK

Projeto: OCEAN BRASÍLIA	Assunto: PLANTA BAIXA DE LAYOUT / FORRO E ILUMINAÇÃO		FOLHA: 01
Cliente: UNB		Arquivo: OBJ.ARQ.01. LAYOUT E FORRO.R02	
Tatiana Beck Arquitetura e Interiores	ÁREA 03		
	Data: 14.09.2026	ESCALA:: 1:25	REVISÃO: 02