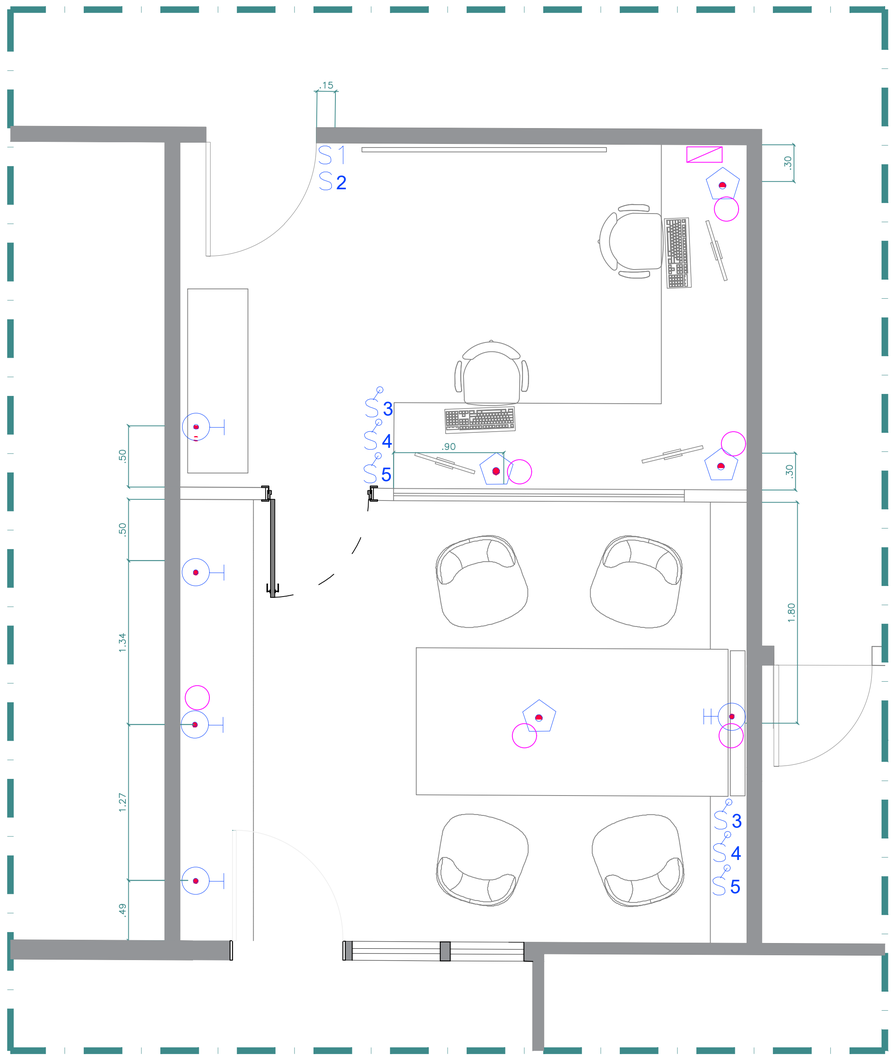


OBSERVAÇÕES:

01.cotas em metros;
02. conferir todas as medidas no local

LEGENDA:

CAIXA DE TOMADA 220V NA PAREDE (OU CANALETA) 4X4 – H=40CM

TOMADA 220V ALTA PARA TV – H=1,40M

TOMADA 220V NO TAMPO DA MESA


S1 INTERRUPTOR SIMPLES H=1,20M (vide descrição dos circuitos planta de iluminação)

S1 INTERRUPTOR PARALELO H = 1,20M (vide descrição dos circuitos planta de iluminação)


PONTO DE REDE CAT 06 NO TAMPO DA MESA

POSICIONAMENTO RACK DE PAREDE

SALA MULTIMIDIA – PONTOS DE ELÉTRICA

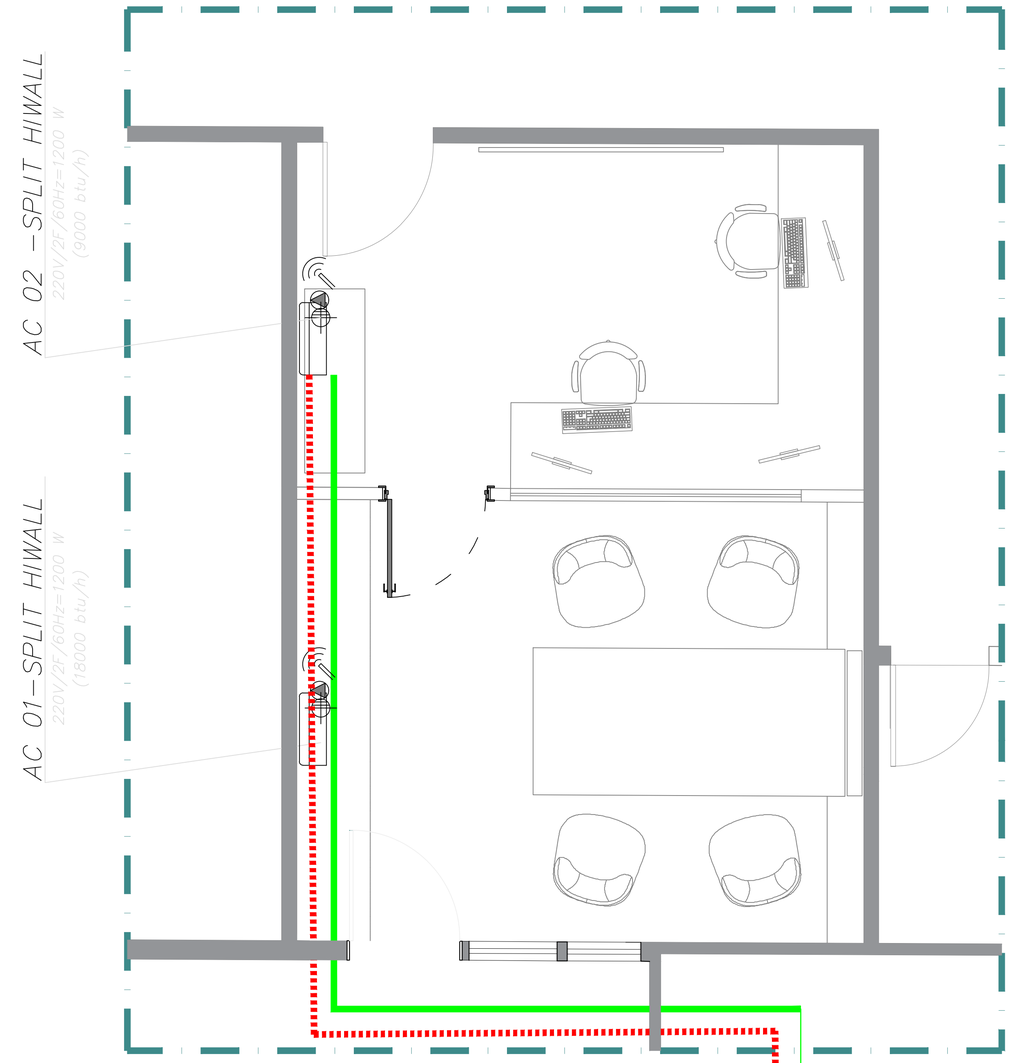

SALA MULTIMIDIA – AR CONDICIONADO

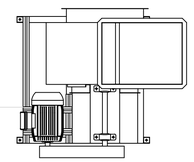

UE – BI–SPLIT
220V/3F/60Hz (POT. CONFORME FABRICANTE)
ATENDE EVAPORADORAS AC–01 A AC–02
CAPACIDADE 36 BTUs

TATIANA BECK

Projeto: OCEAN BRASÍLIA	Assunto: PLANTA BAIXA DE INFRA E AR CONDICIONADO		FOLHA: 02
Cliente: UNB		Arquivo: OB3.ARQ.02.INFRA E AC.R02	
Tatiana Beck Arquitetura e Interiores	Data: 14.09.2026	ESCALA:: 1:25	REVISÃO: 02
	ÁREA 03		