
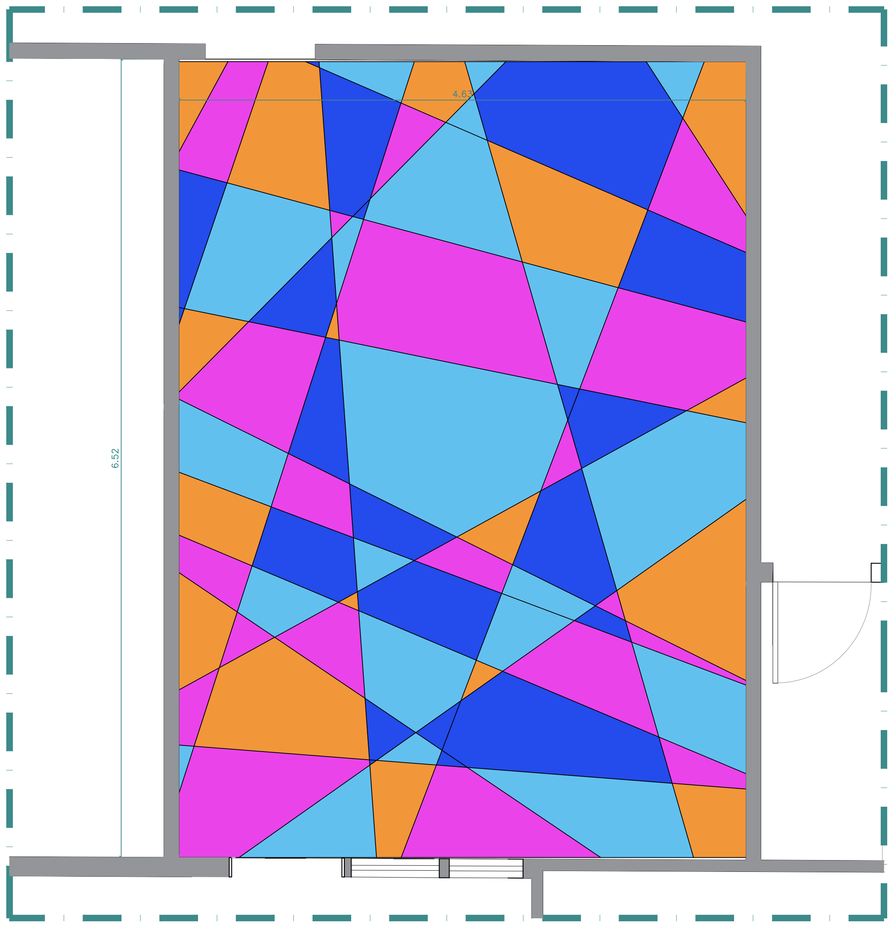


SALA MULTIMIDIA – CARPETE
personalizado Berber Point 650 – ou similar

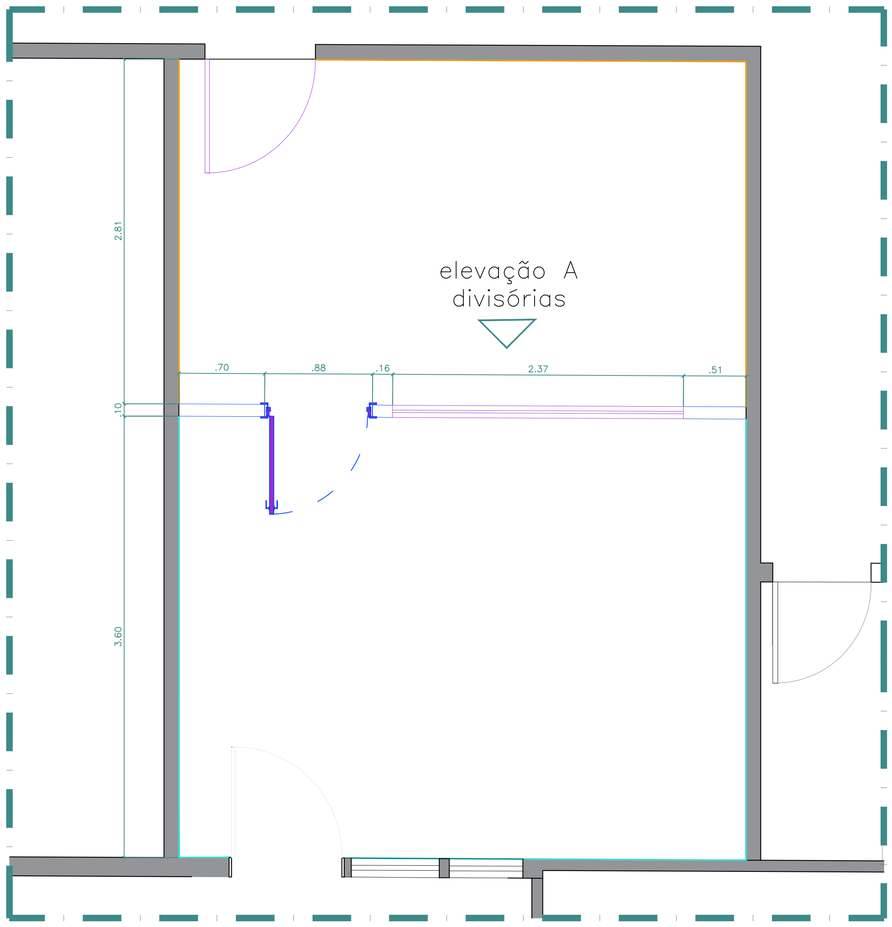


SALA MULTIMIDIA – CARPETE

OBSERVAÇÕES:

01.cotas em metros;
02. conferir todas as medidas no local
03. considerar pé direito acabado de 2,50m.

LEGENDA:

- manter
- construir em drywall com septo – espessura de 10cm, com isolamento acústico em lã de rocha
- PORTAS COM ACABAMENTO PRETO FOSCO
- Caixilho acústico com vidro duplo e micro persiana grafite interna
- pintura em cimento queimado – Suvinil Elefante – acabamento fosco
- Parede revestida com painéis acusticos – acabamento grafite

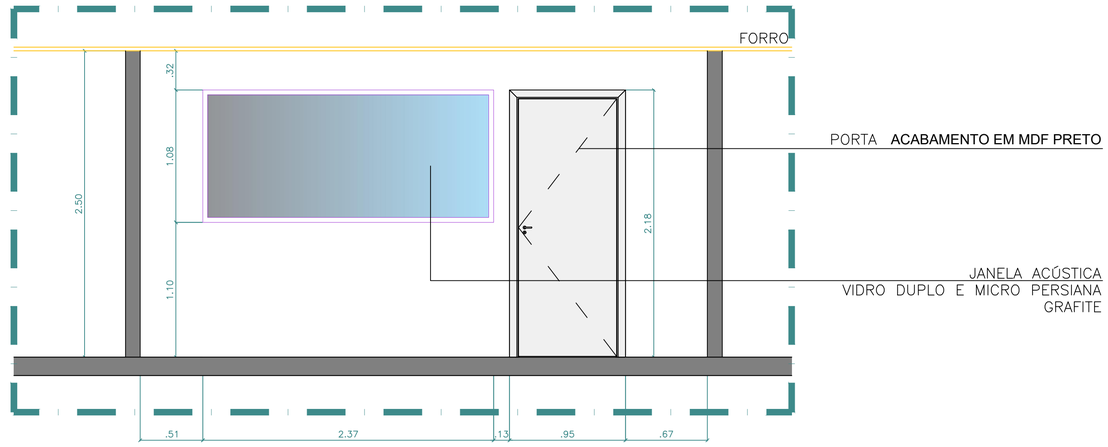

■ ELEVAÇÃO A – DIVISÓRIAS

TATIANA BECK

Projeto: OCEAN BRASÍLIA	Assunto: PLANTA BAIXA DE ACABAMENTOS		FOLHA: 03
Cliente: UNB		Arquivo: OB3.ARQ.03.ACABAMENTOS.R02	
	ÁREA 03		
Tatiana Beck Arquitetura e Interiores	Data: 14.09.2026	ESCALA:: 1:25	REVISÃO: 02