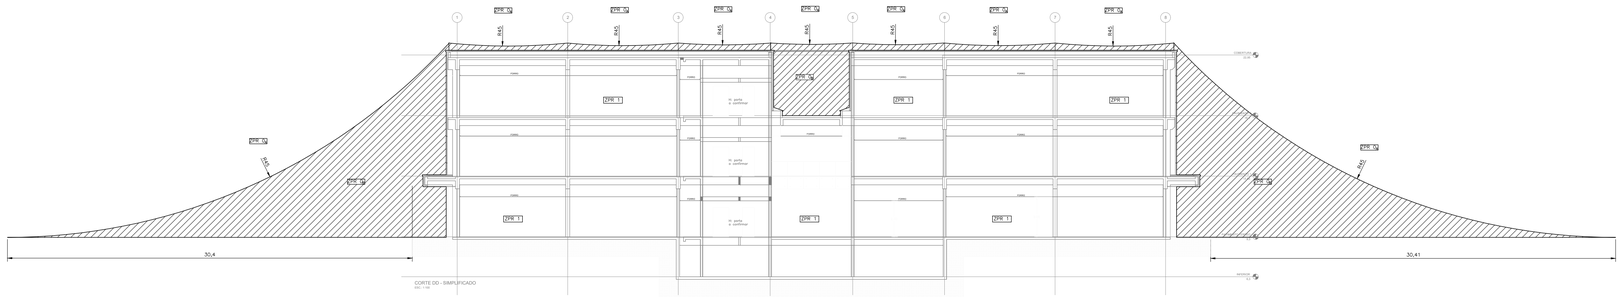

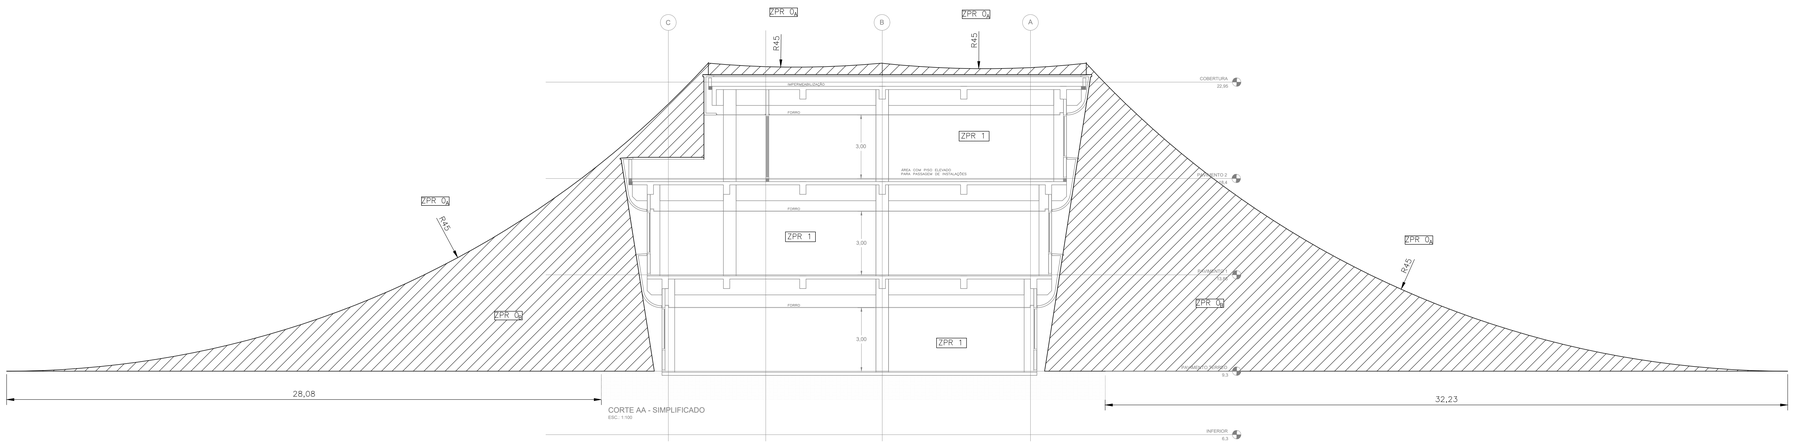

N	DATA	REVISAO	RESP.
0	06/05/2022	EMISSÃO INICIAL	MBM

Rua Alvarenga n°584 - Butantã - CEP 05509-001
Eng. A. Claudio B. Muylaert - Cree: 060007583-1
Eng. Monica P. B. Muylaert - Cree: 506028388-8
Eng. Rafael P. B. Muylaert - Cree: 506334124-3
www.mbmengenharia.com.br
projetos@mbmengenharia.com.br - Tel: +55 11 3362 1888

Cliente: MBM ENGENHARIA

Obra: CENTRO DE REFERÊNCIA GEOCIÊNCIAS
PROJETO DE INSTALAÇÕES ELÉTRICAS
MÉTODO DE PROTEÇÃO
CORTES

Responsavel Tecnico: ANTONIO CLAUDIO B. MUYLAERT

Engenheiro Projetista: LÍVIA F. LIMA | Projeto: LÍVIA F. LIMA

Data: MAI/2022 | Escala: IND. | N cliente: | folha n:

Etapa: EXECUTIVO | Revisao: 00 | 21005 | 504

A0

21005-ELE-PE-SPD-PAV-504-00.DWG