

PLANTA DE SITUAÇÃO APROXIMADA
Esc. Aprox. 1:25.000




IMAGEM EXTRAÍDA DO GOOGLE EARTH (23/07/2021)

LEGENDA:



- PAVIMENTO VIAS
- CALÇAMENTO
- VIA DE TERRA (NÃO PAVIMENTADA)
- LATERAIS CALÇADAS (GRAMA)
- PROJEÇÃO EDIFICAÇÕES PISAC
- PROJEÇÃO FUTURAS CALÇADAS
- PROJEÇÃO LOTES PISAC
- CURVAS DE NÍVEL - 50cm
- POÇOS DE VISITA EXISTENTE (REDES ESGOTO, DRENAGEM E ELÉTRICA)
- FORRAÇÃO NATIVA

SINALIZAÇÃO HORIZONTAL

- PINTURA ACRILICA COR BRANCA - 44,82m²
- PINTURA ACRILICA COR AMARELA - 23,66m²
- TERMOPLÁSTICO (LINE TAPE) PRÉ-FORMADO COR AZUL - 4,41m²
- TERMOPLÁSTICO (LINE TAPE) PRÉ-FORMADO COR VERDE - 6,62m²

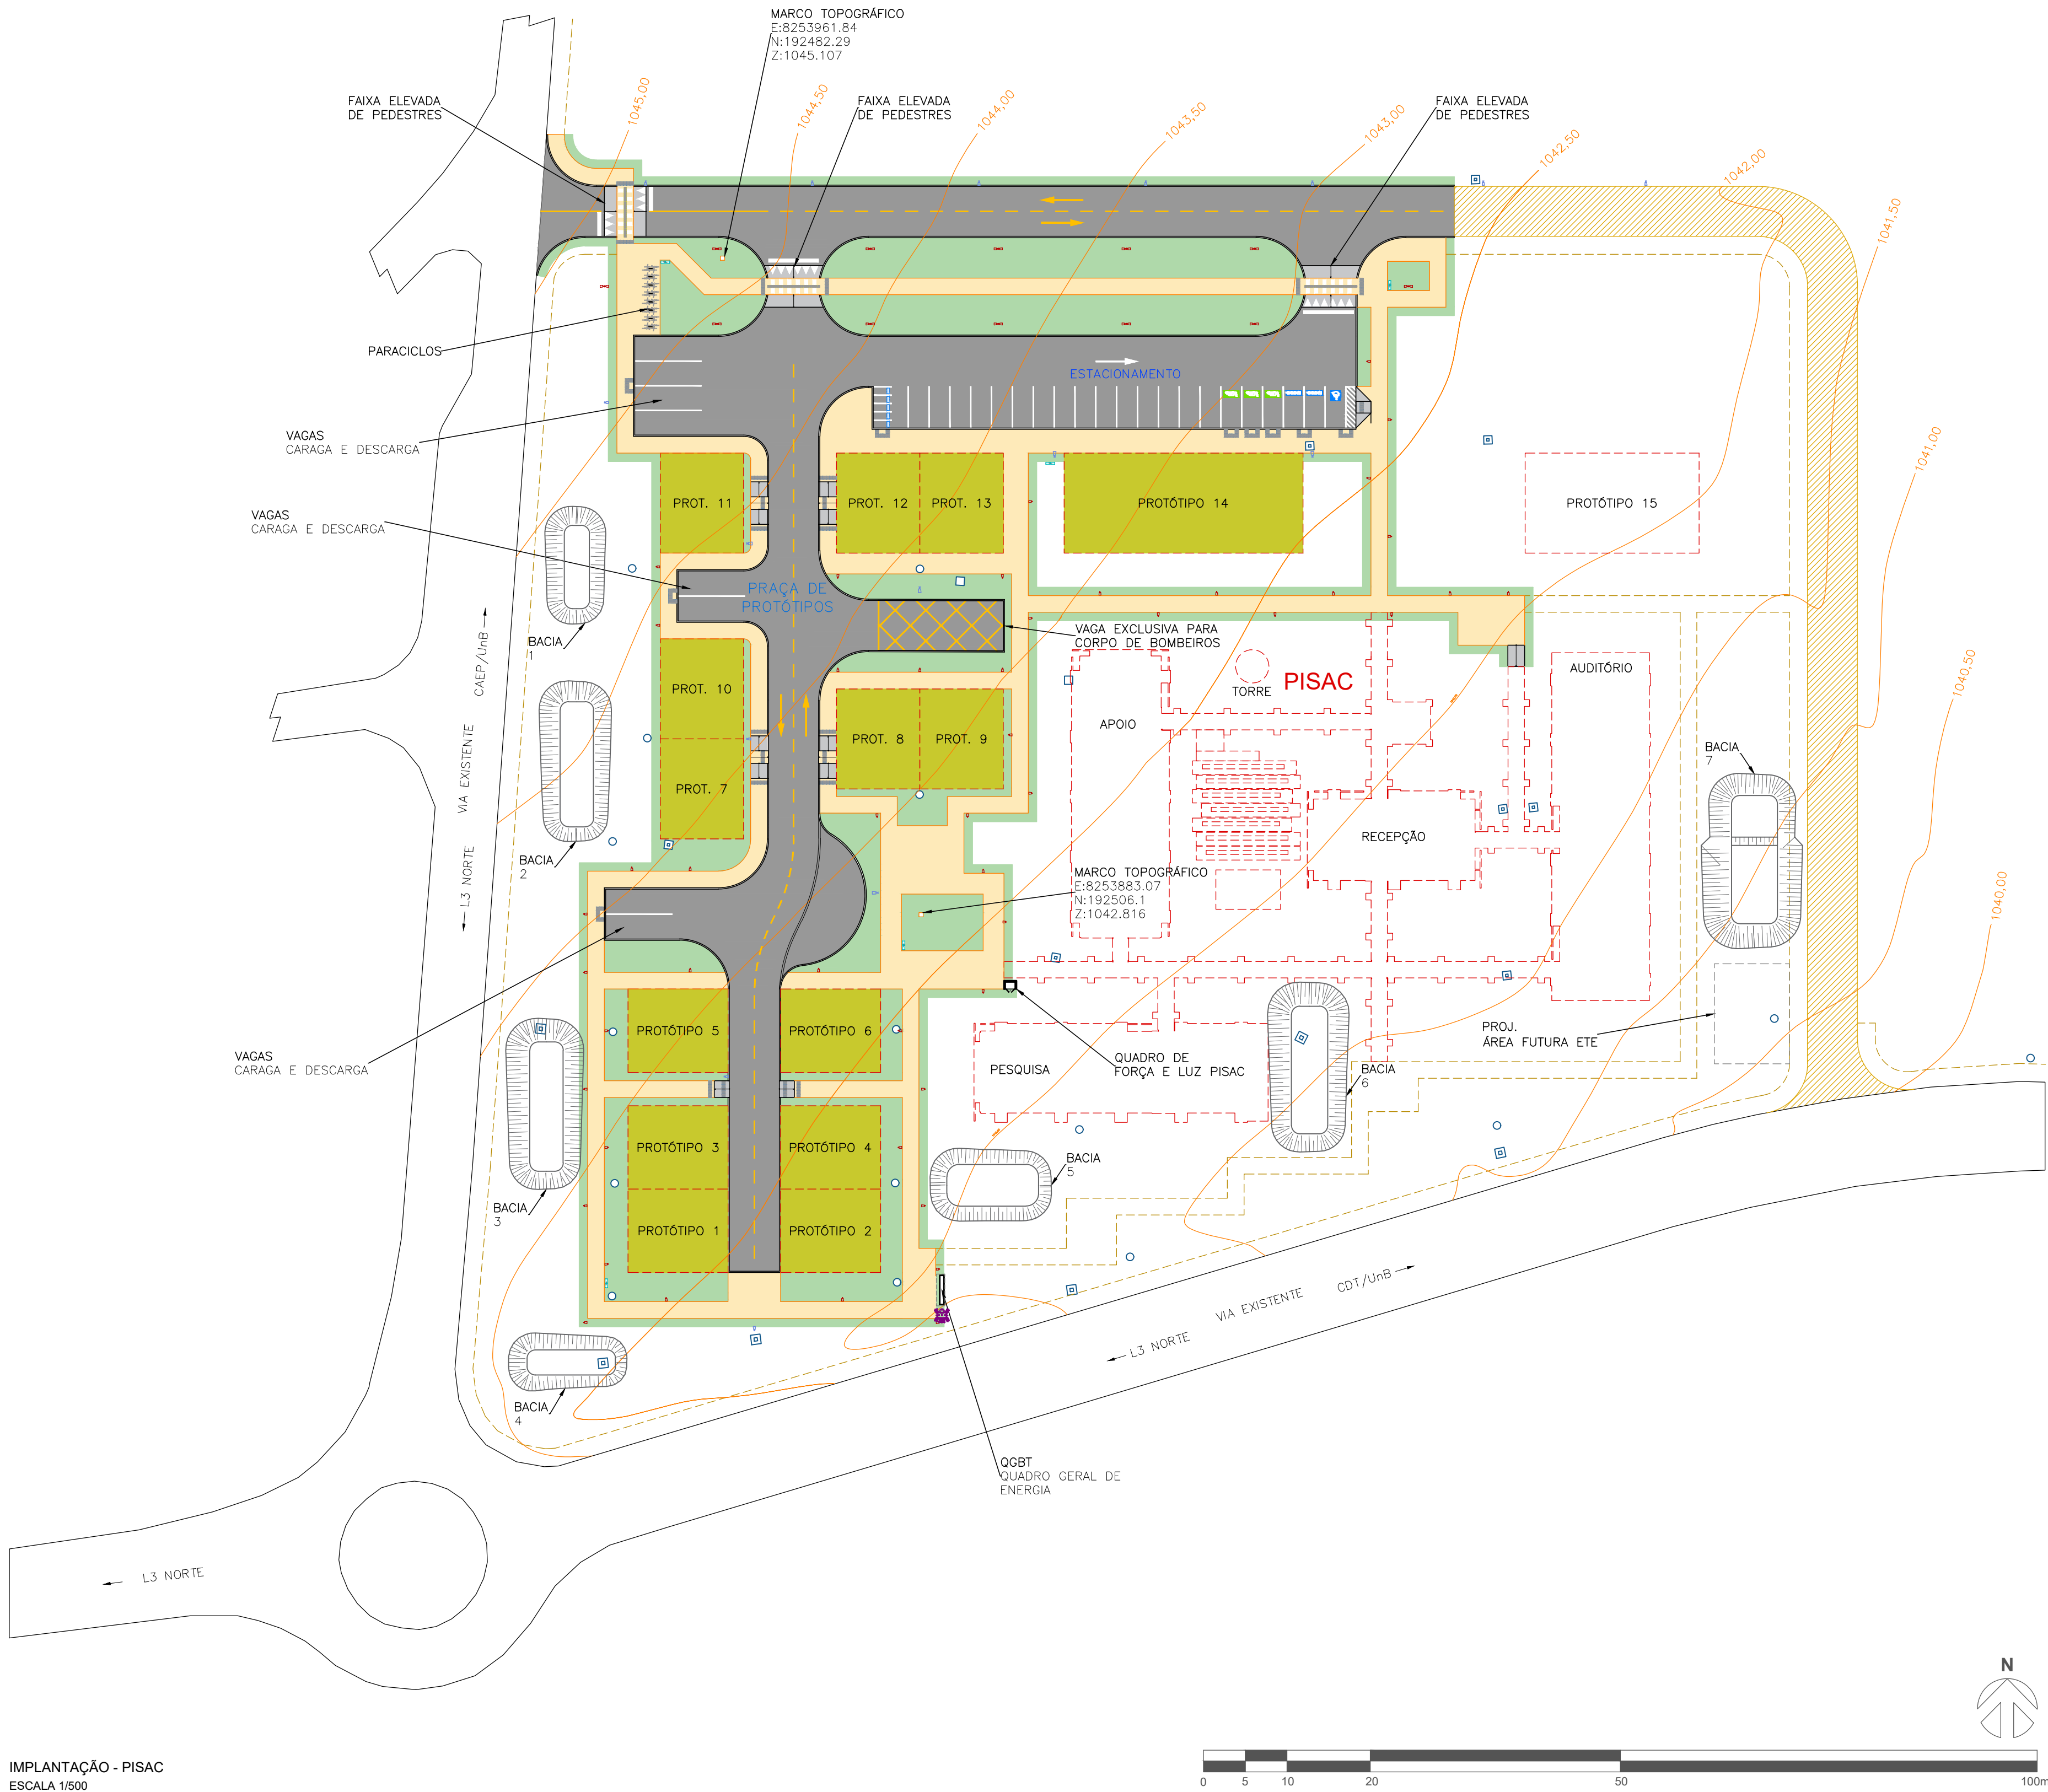

IMPLANTAÇÃO - PISAC
ESCALA 1/500

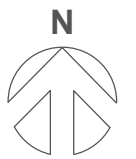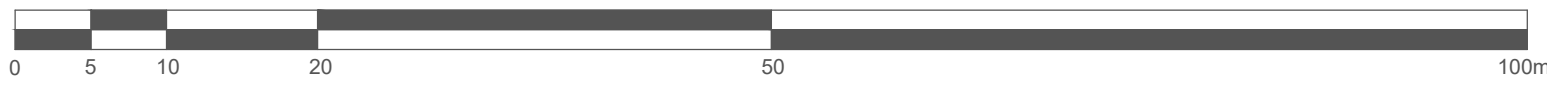

PISAC



MINISTÉRIO DA
CIÊNCIA, TECNOLOGIA,
INOVAÇÕES E COMUNICAÇÕES



Mahammed Vasconcelos
Coord. Assessoria Técnica



ESTA FOLHA É PROPRIEDADE DA UNIVERSIDADE DE BRASÍLIA - UNB E SEU CONTEÚDO NÃO PODE SER COPIADO OU REVELADO A TERCEIROS SEM A DEVIDA AUTORIZAÇÃO DA COORDENAÇÃO GERAL DO PISAC.

RESPONSÁVEIS TÉCNICOS

Arquiteto

Av. AUGILENY MARIA RIBEIRO
CNU 474147-7
RRT: 11343283

Fundação Universidade de Brasília
Centro de Planejamento Oscar Niemeyer

PISAC PARQUE DE INOVAÇÃO E SUST. AMB. CONSTRUÍDO

PROJETO EXECUTIVO - PRAÇA DE PROTÓTIPOS

ESCALA: 1/500
UNIDADE: CM
DATA: DEZ/21
DESENHO: DHAMMA

URBANISMO
PAVIMENTOS
VIA, CALÇADA E GRAMADOS

REVISÃO 02
FOLHA

01/09