


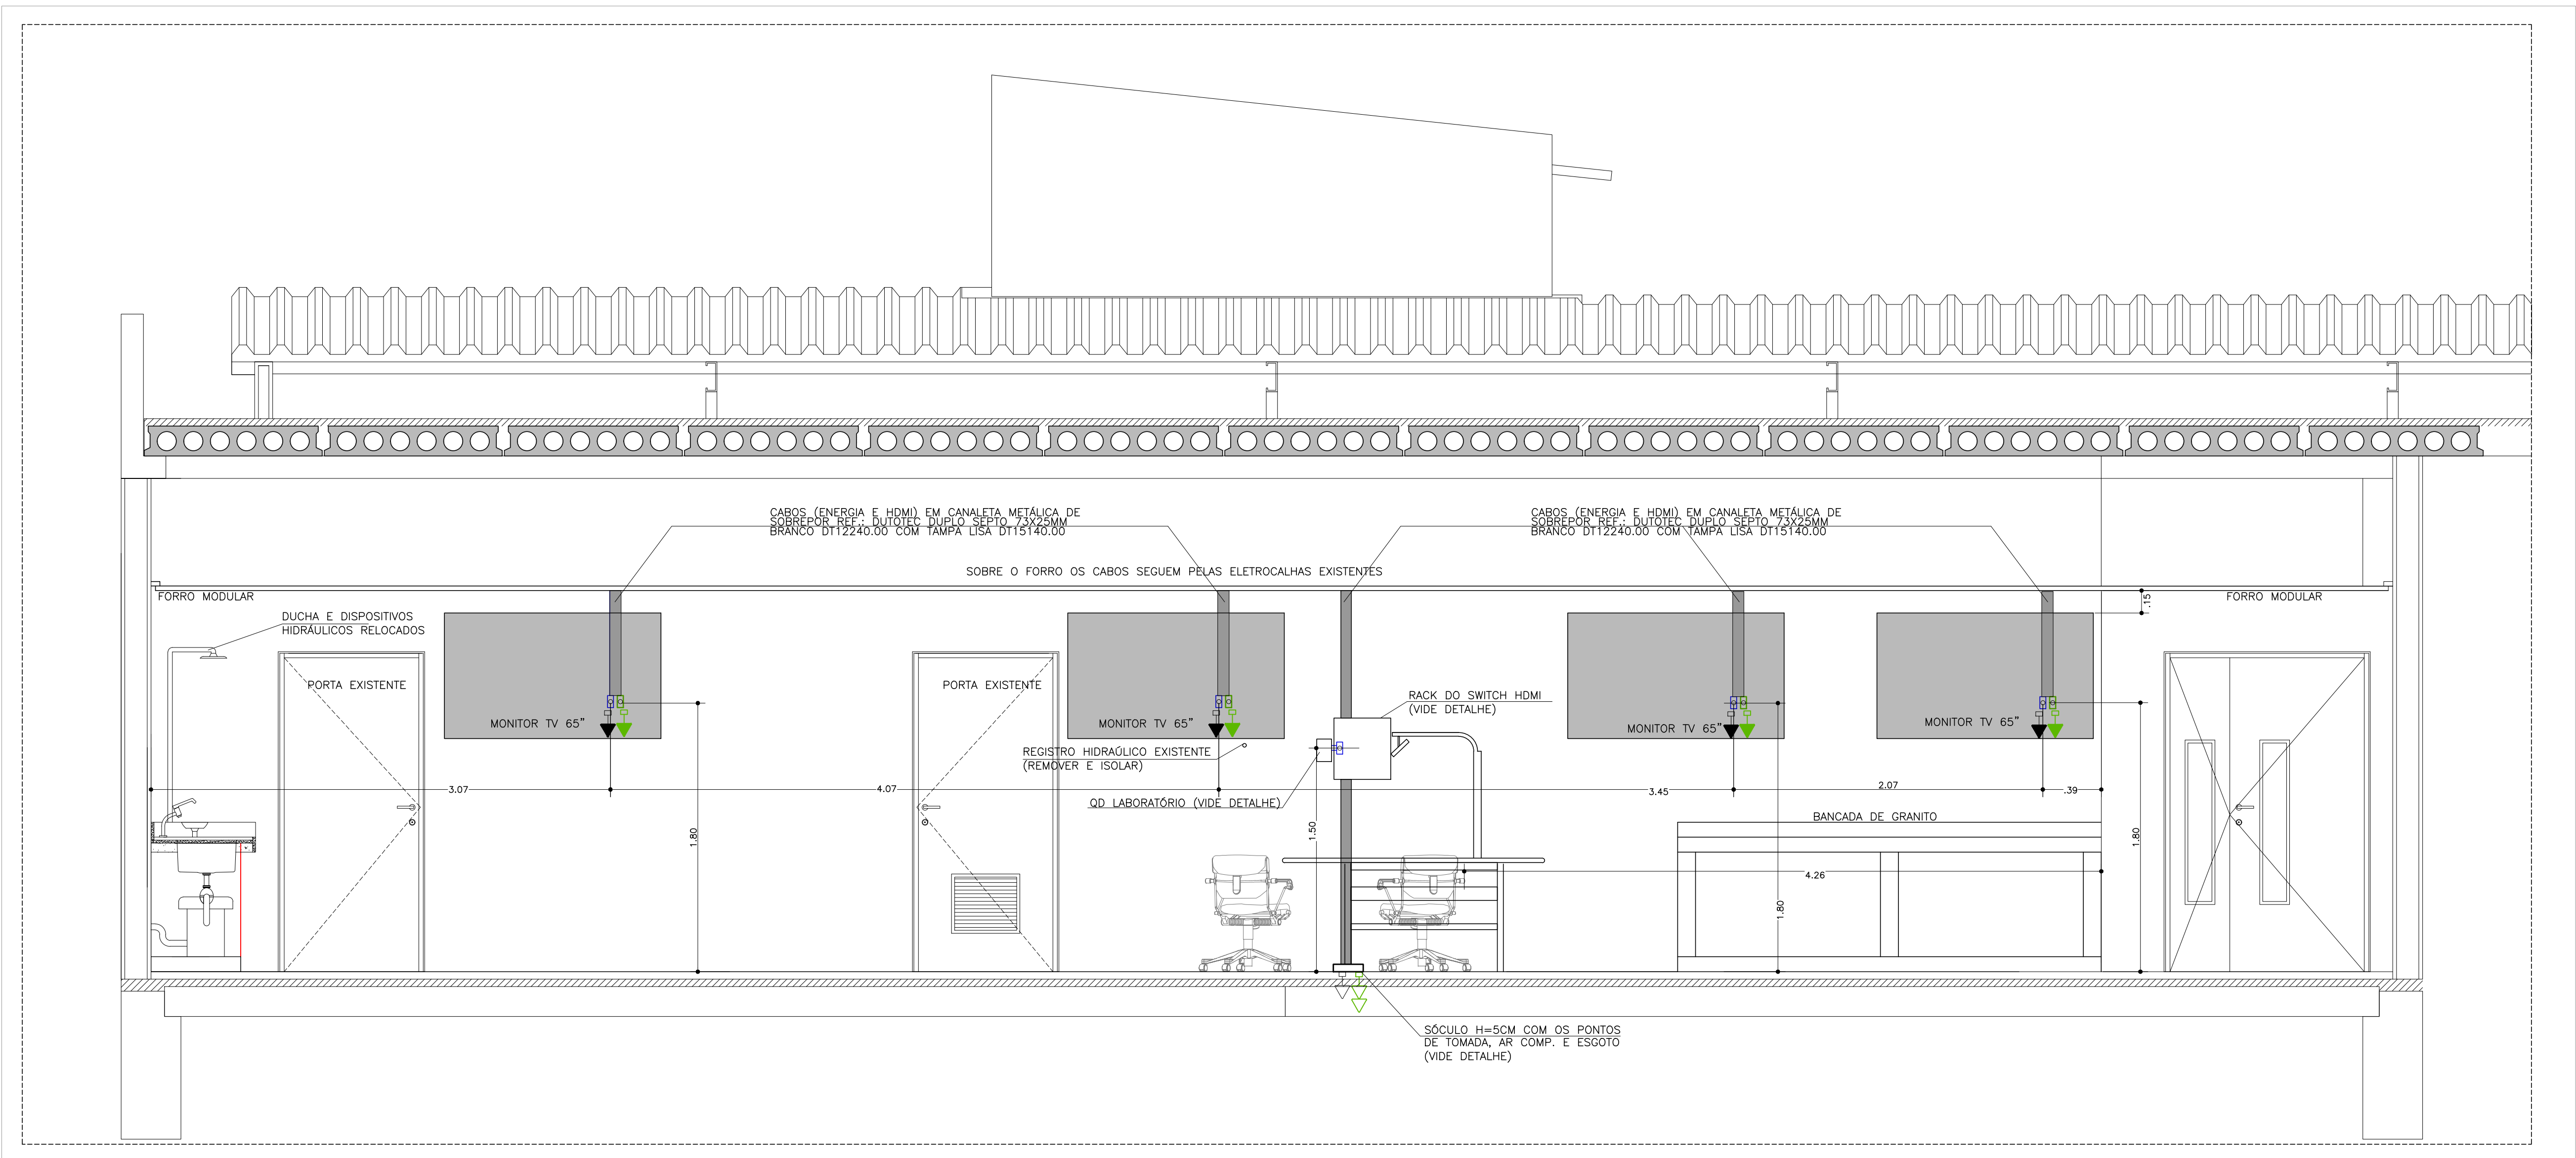

VISTA 1
ESCALA 1:50

UNIVERSIDADE DE BRASÍLIA UNIDADE DE LABORATÓRIO DE ENSINO DE GRADUAÇÃO LABORATÓRIO DE ODONTOLOGIA – ULEG-ODT			
ENDEREÇO : ULEG-FS CAMPUS DARCY RIBEIRO S/N, PAVIMENTO SUPERIOR			
PROPRIETÁRIO: UNIVERSIDADE DE BRASÍLIA			
AUTOR DO PROJETO: ESTEVÃO DE OLIVEIRA VARGAS CAU A25619-6			
PROPRIETÁRIO			
AUTOR DO PROJETO			
	ELÉTRICA / HDMI		APRÓVO
	REFORMA DO LABORATÓRIO		VISTO
	PRÉ-CLÍNICO DE ODONTOLOGIA		REVISÃO
	VISTA 1		REV00
ESCALA:	1:25	DATA DE EMISSÃO:	JULHO 2025
ÁREA TOTAL:		PR	