


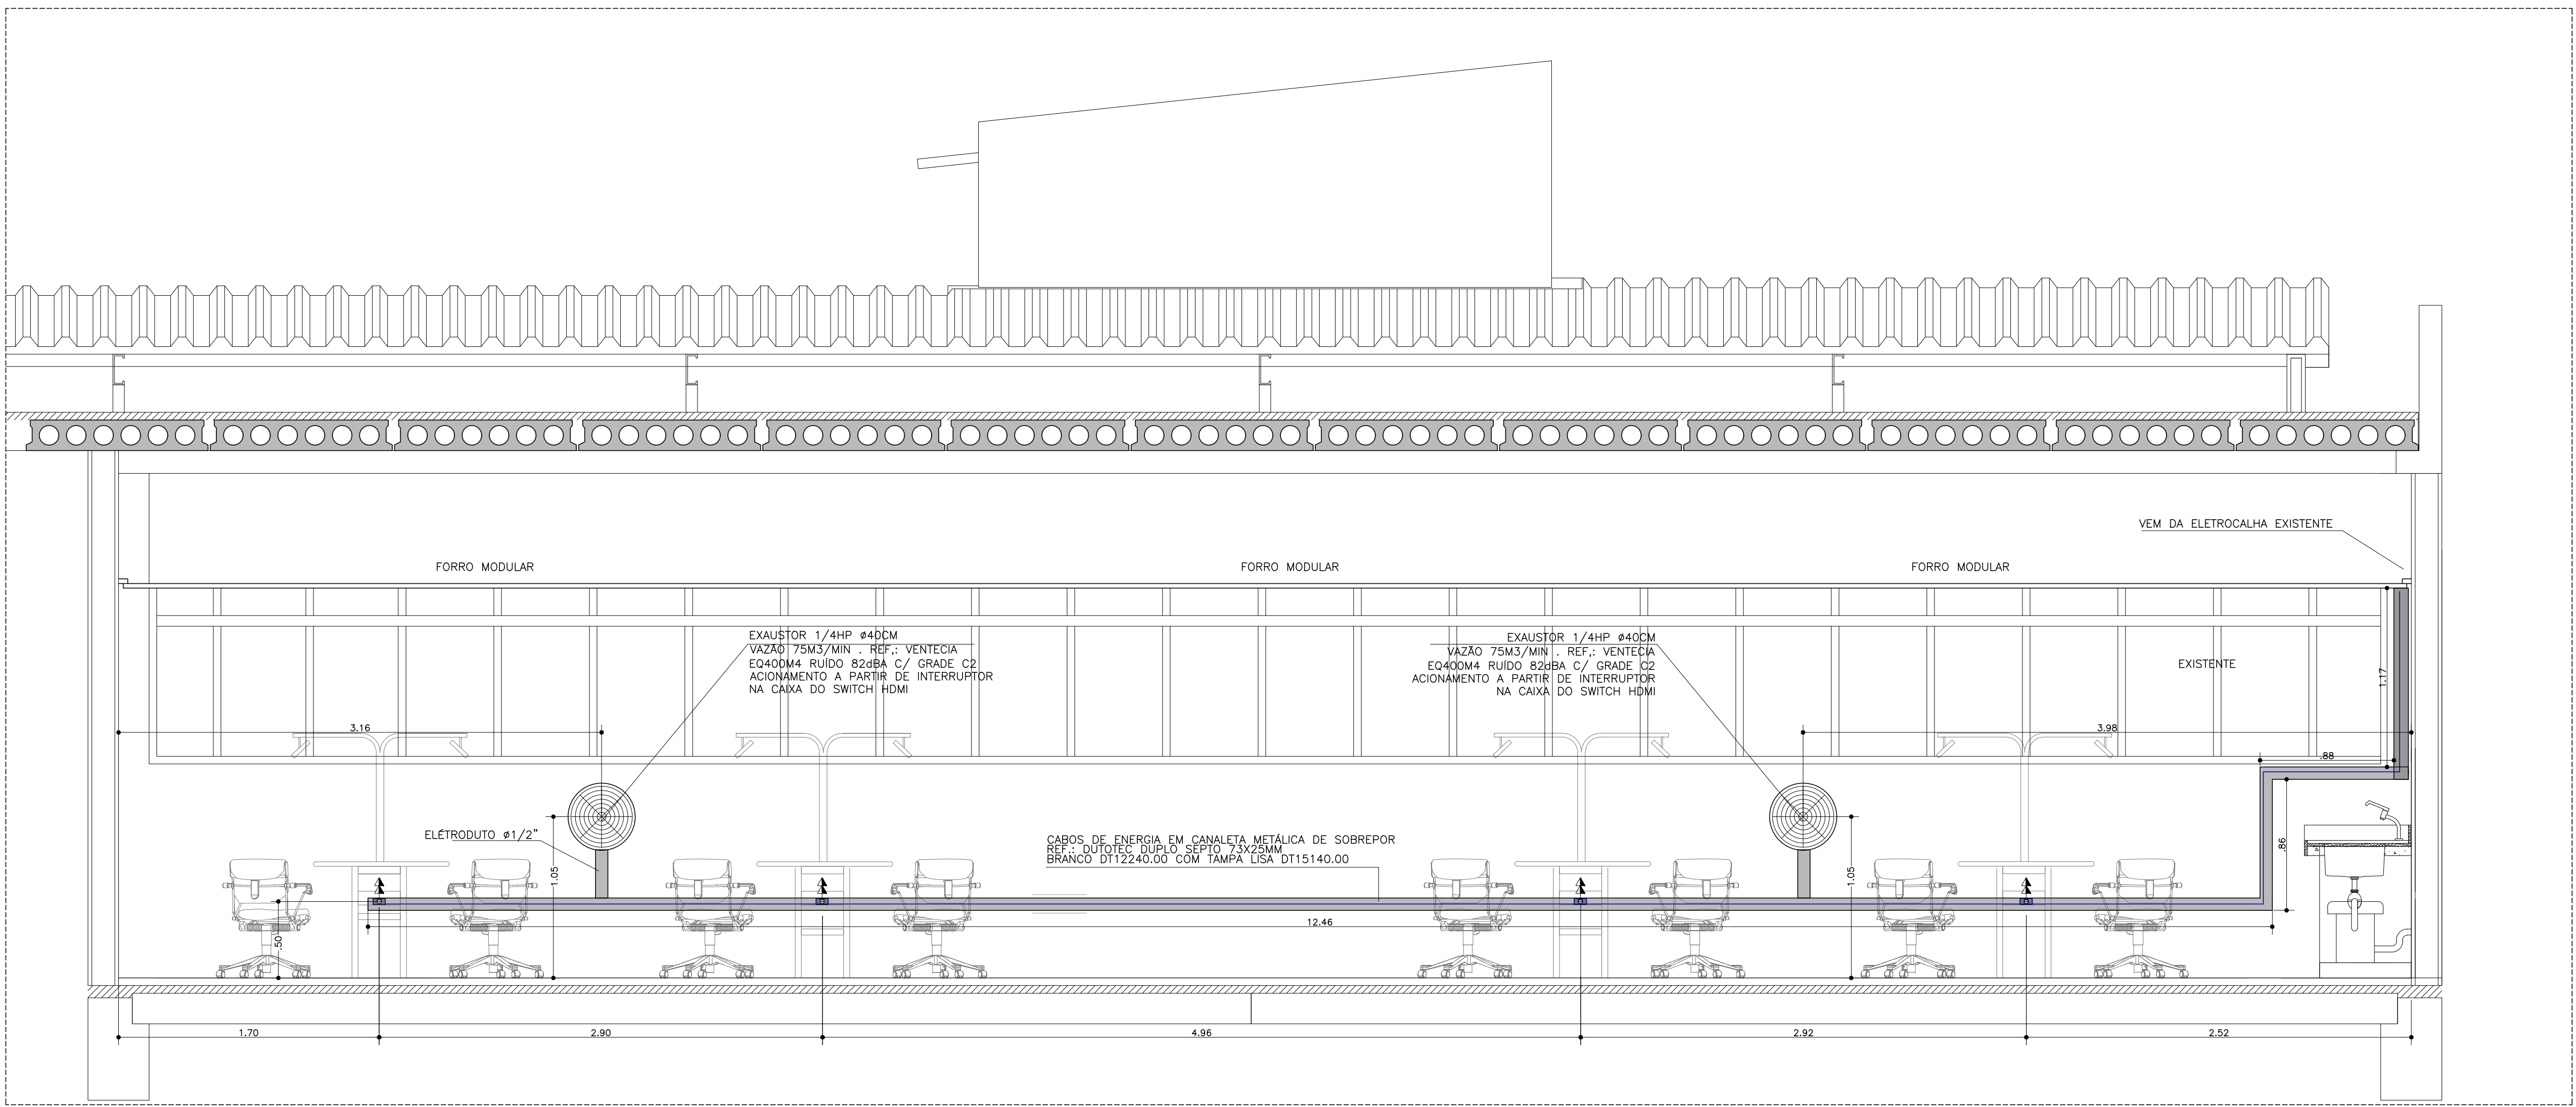

VISTA 2
ESCALA 1:50

UNIVERSIDADE DE BRASÍLIA UNIDADE DE LABORATÓRIO DE ENSINO DE GRADUAÇÃO LABORATÓRIO DE ODONTOLOGIA - ULEG-ODT			
ENDEREÇO : ULEG-FS CAMPUS DARCY RIBEIRO S/N, PAVIMENTO SUPERIOR			
PROPRIETÁRIO: UNIVERSIDADE DE BRASÍLIA			
AUTOR DO PROJETO: ESTEVÃO DE OLIVEIRA VARGAS CAU A25619-6			
PROPRIETÁRIO			
AUTOR DO PROJETO			
		ELÉTRICA / HDMI	
		REFORMA DO LABORATÓRIO	
		PRÉ-CLÍNICO DE ODONTOLOGIA	
		VISTA 2	
		ESCALA: 1:25	
DATA DE EMISSÃO: JULHO 2025		APROVO	PRANCHA N°:
REVISÃO		VISTO	INST 03/07
REVISÃO		REVISÃO	
DATA DA REVISÃO		ÁREA TOTAL:	