


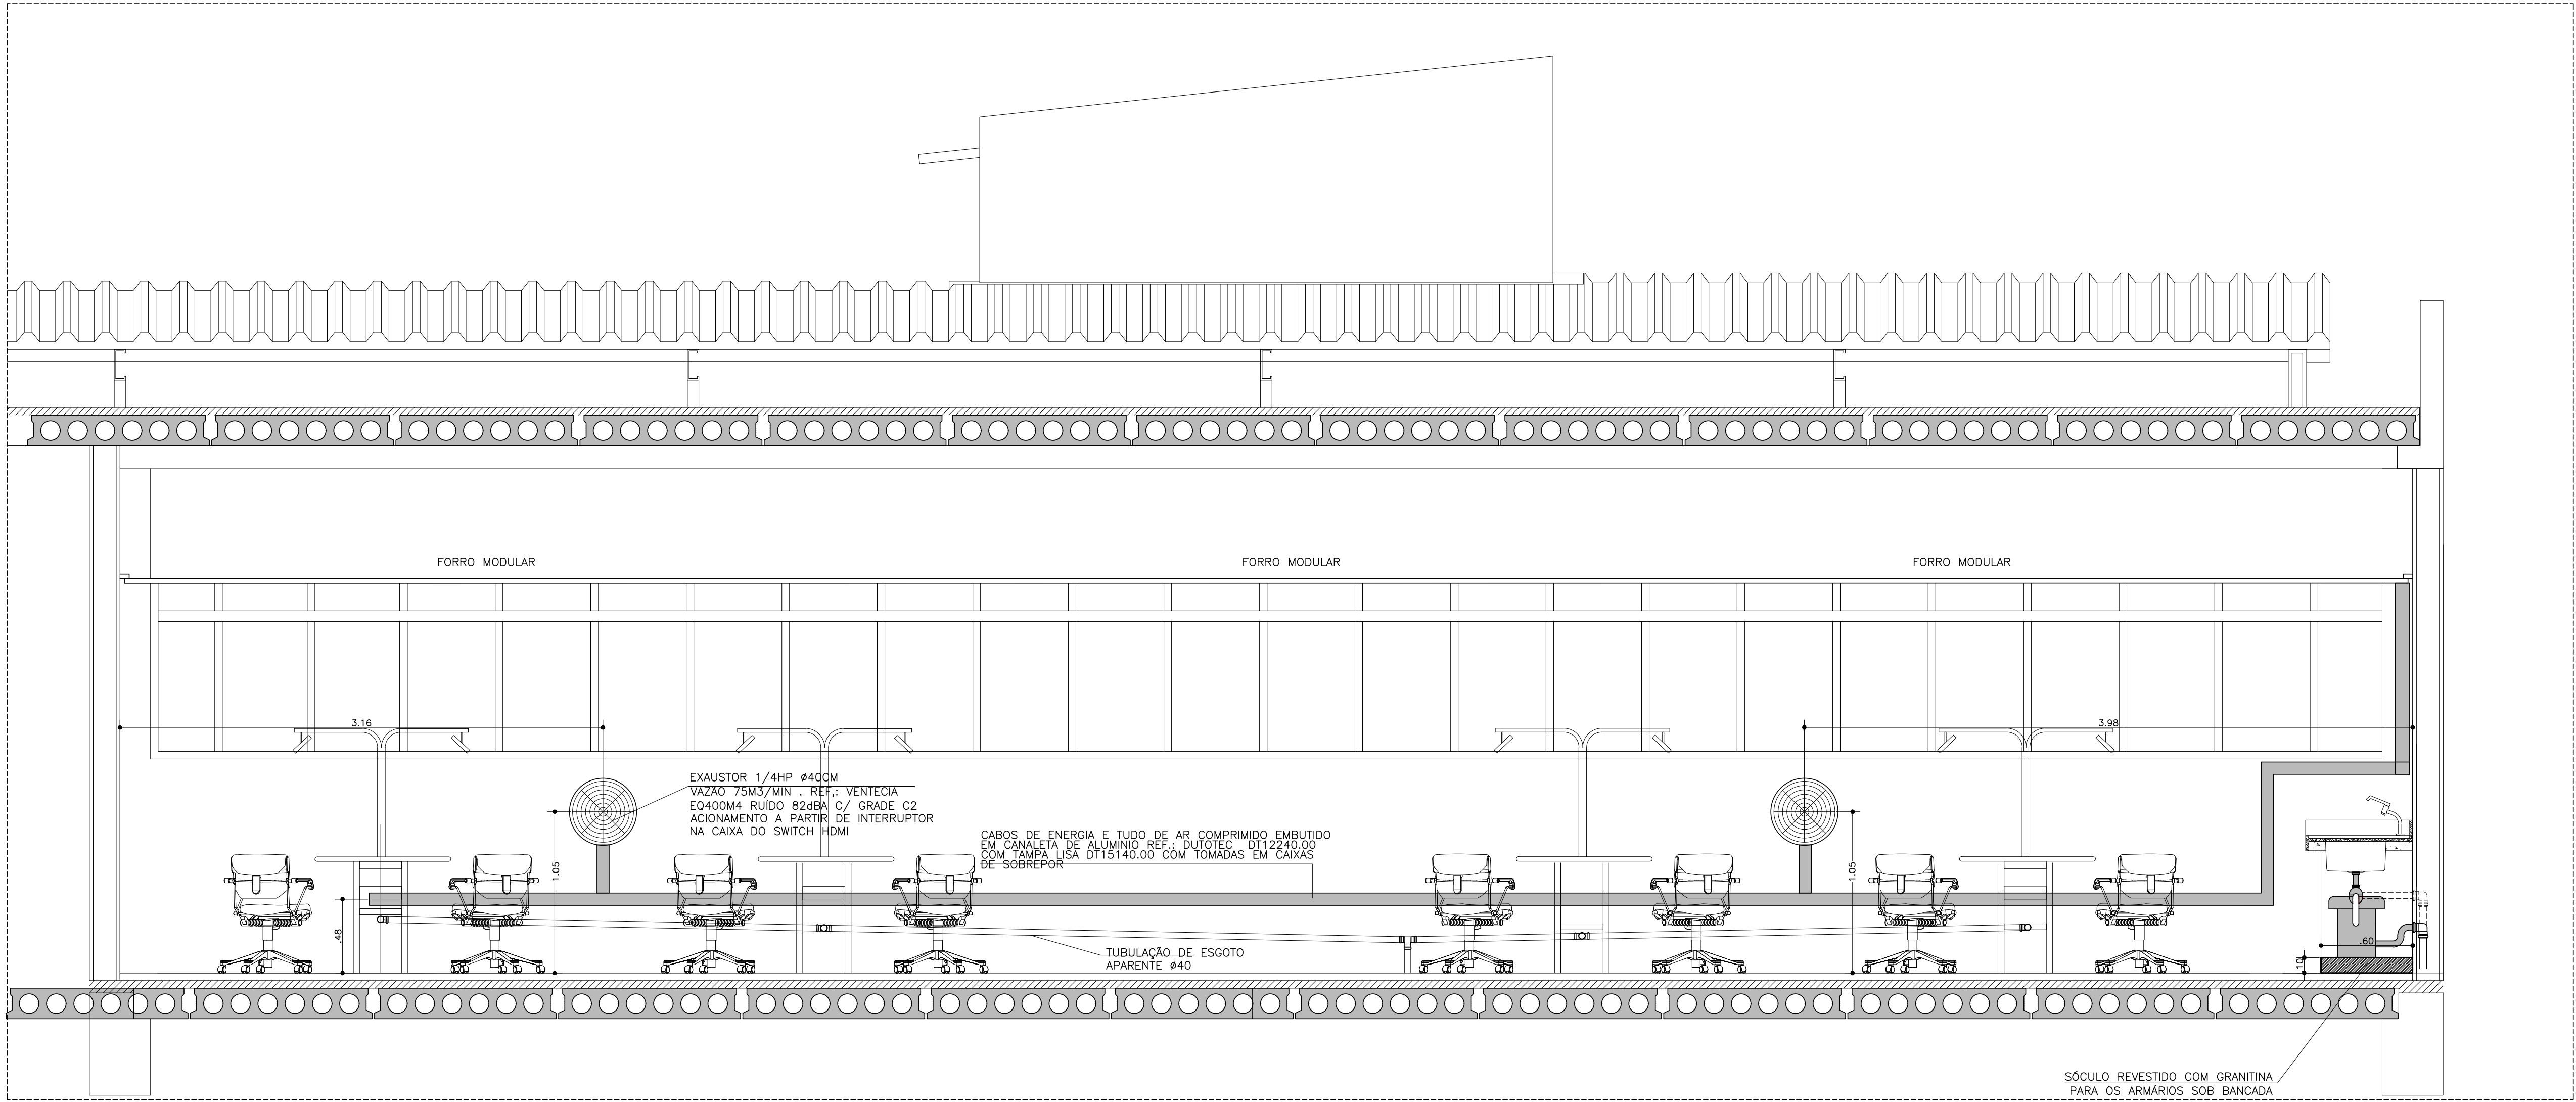

VISTA 2
ESCALA 1:50

UNIVERSIDADE DE BRASÍLIA UNIDADE DE LABORATÓRIO DE ENSINO DE GRADUAÇÃO LABORATÓRIO DE ODONTOLOGIA – ULEG-ODT			
ENDEREÇO : ULEG-FS CAMPUS DARCY RIBEIRO S/N, PAVIMENTO SUPERIOR			
PROPRIETÁRIO: UNIVERSIDADE DE BRASÍLIA			
AUTOR DO PROJETO: ESTEVÃO DE OLIVEIRA VARGAS CAU A25619-6			
PROPRIETÁRIO			
AUTOR DO PROJETO			
		ARQUITETURA	
		REFORMA DO LABORATÓRIO	
		PRÉ-CLÍNICO DE ODONTOLOGIA	
		VISTA 2	
ESCALA:	1:25	DATA DE EMISSÃO:	JULHO 2025
APROVO		VISTO	PRANCHA N°: ARQ 04/06
REVISÃO		REV00	
DATA DA REVISÃO		ÁREA TOTAL:	