


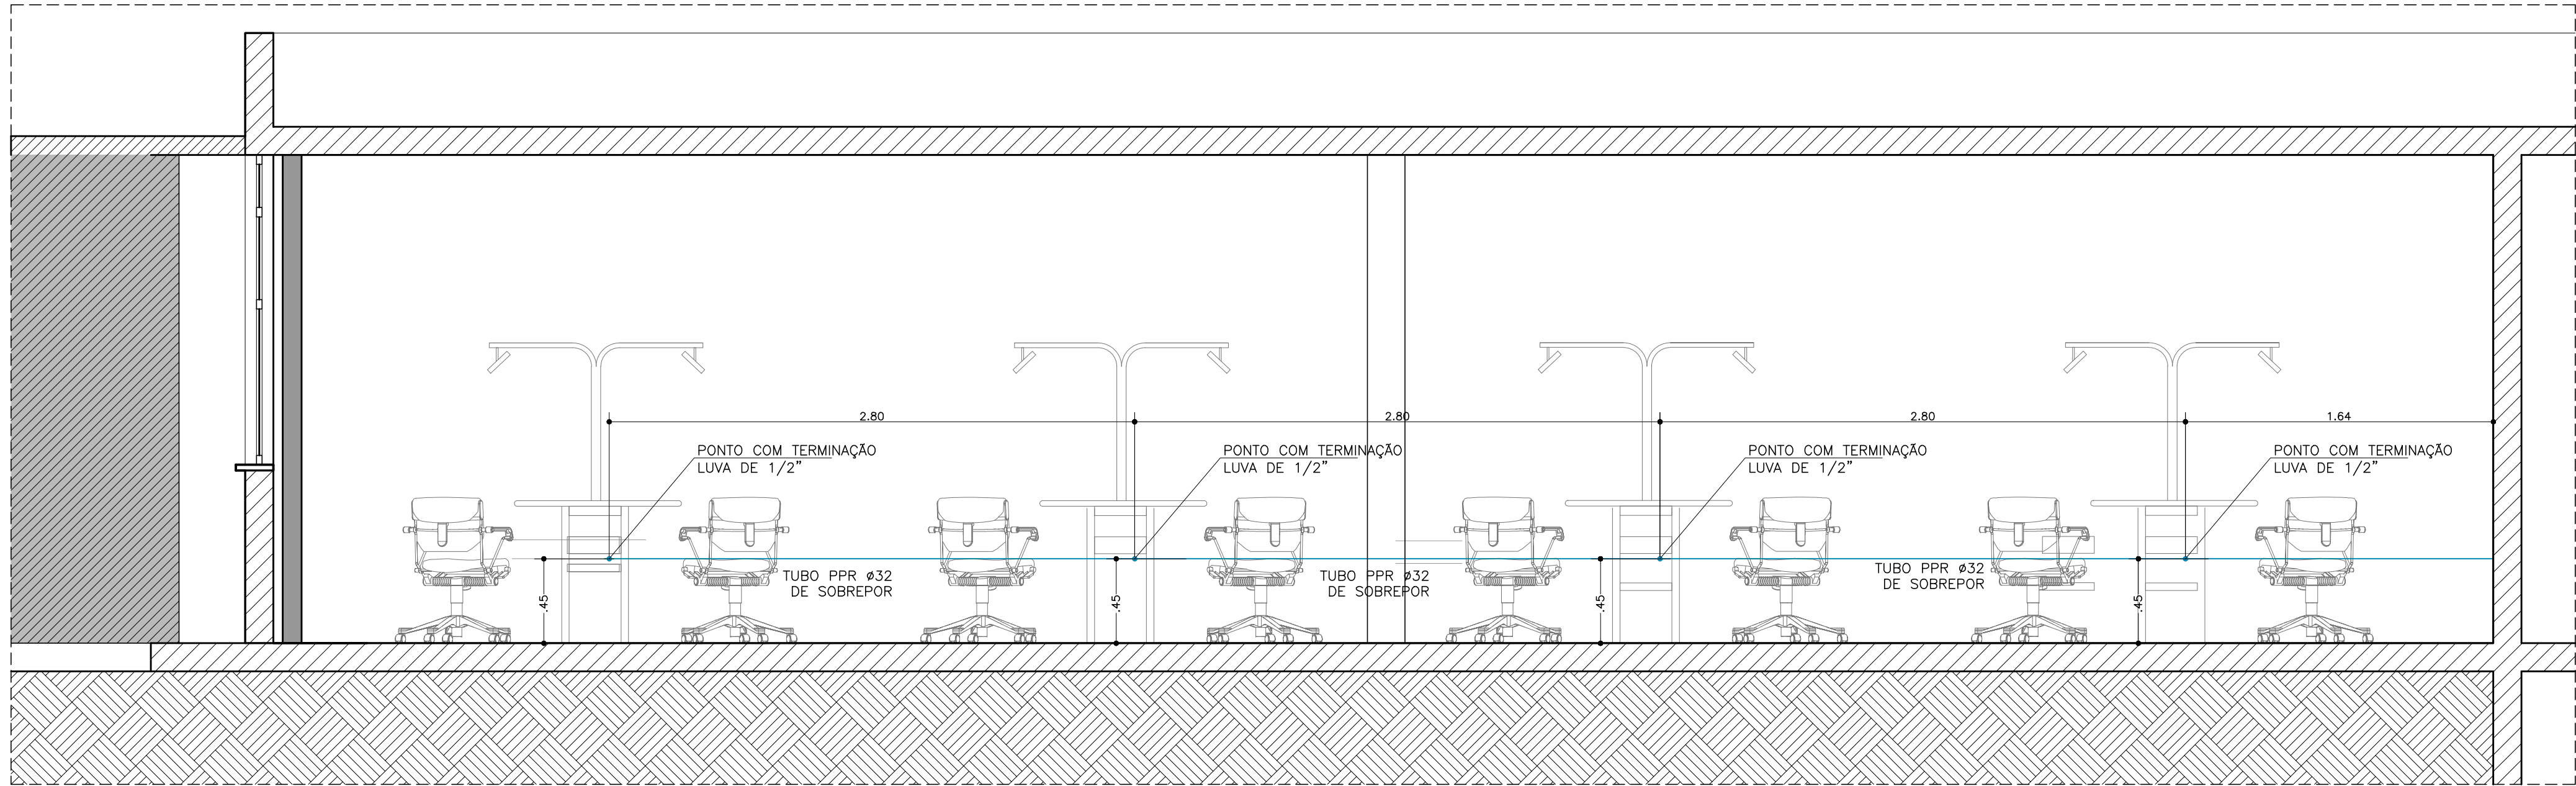

UNIVERSIDADE DE BRASÍLIA
UNIDADE DE LABORATÓRIO DE ENSINO DE GRADUAÇÃO
LABORATÓRIO DE ODONTOLOGIA – ULEG-ODT

ENDEREÇO : ULEG-FS CAMPUS DARCY RIBEIRO S/N, PAVIMENTO SUPERIOR



PROPRIETÁRIO: UNIVERSIDADE DE BRASÍLIA

AUTOR DO PROJETO: ESTEVÃO DE OLIVEIRA VARGAS CAU A25619-6


PROPRIETÁRIO

AUTOR DO PROJETO


VISTA 1
ESCALA 1:50

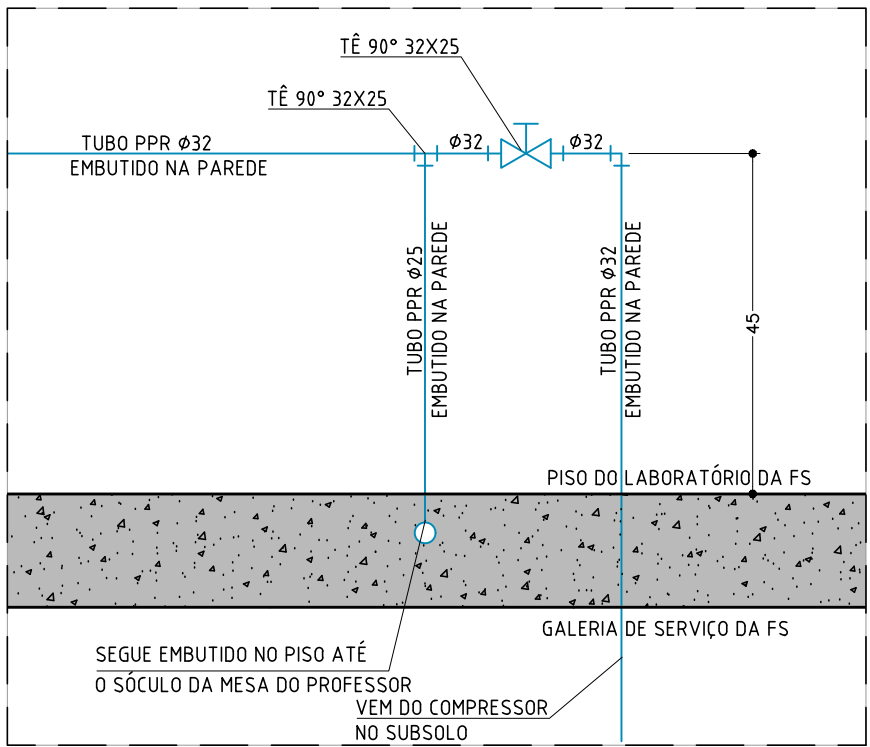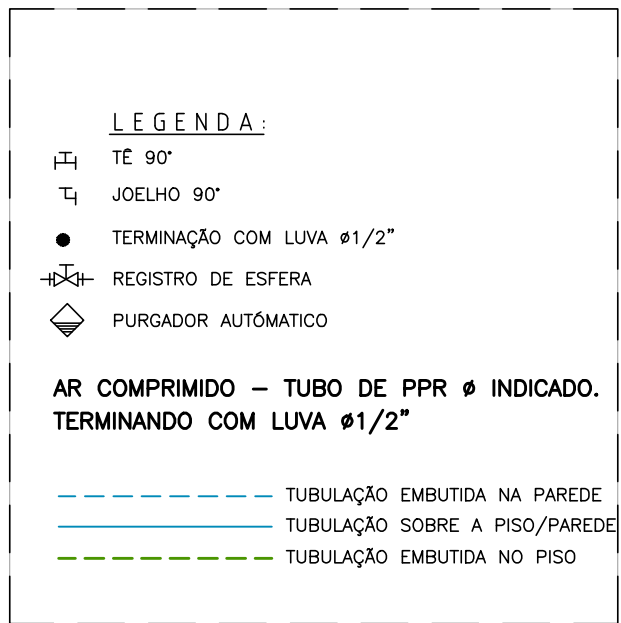

DETALHE DO REGISTRO GERAL
ESCALA 1/10

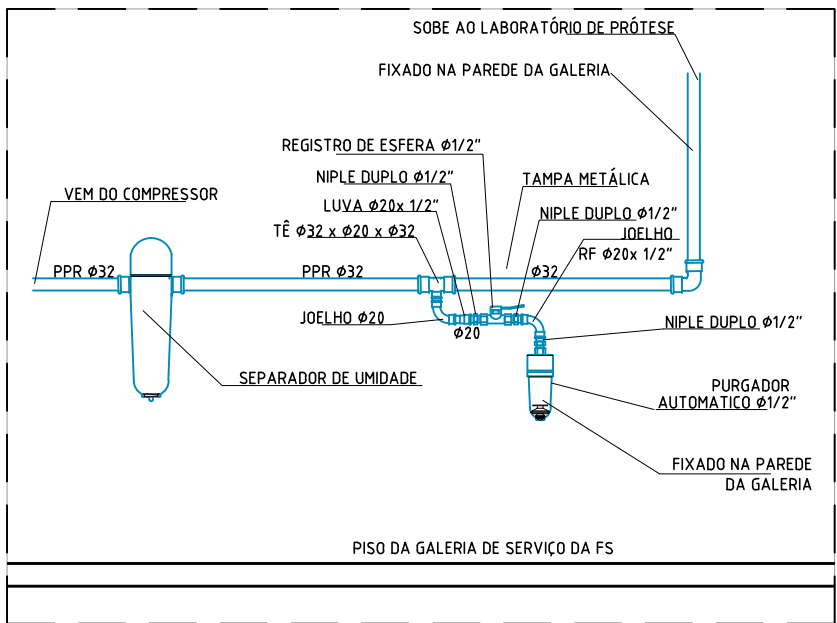

DETALHE DO PURGADOR AUTOMÁTICO
SEM ESCALA

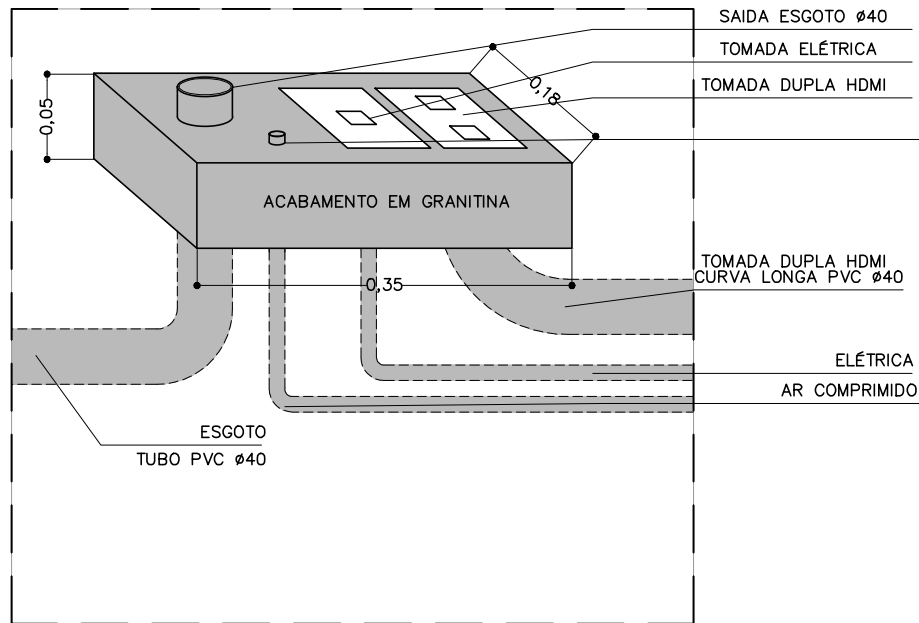

DETALHE DO SÓCULO DA BANCADA DO PROFESSOR
SEM ESCALA

	AR COMPRIMIDO		APROVO	PRANCHA N°: INST 06/08
	REFORMA DO LABORATÓRIO DE PRÓTESE PRÉ CLÍNICO II		VISTO	
	VISTA 2		REVISÃO REVOO DATA DA REVISÃO	
	ESCALA:	DATA DE EMISSÃO:	ÁREA TOTAL:	
	1: 25	JULHO 2025		