


1 CORTE
ESCALA 1:75

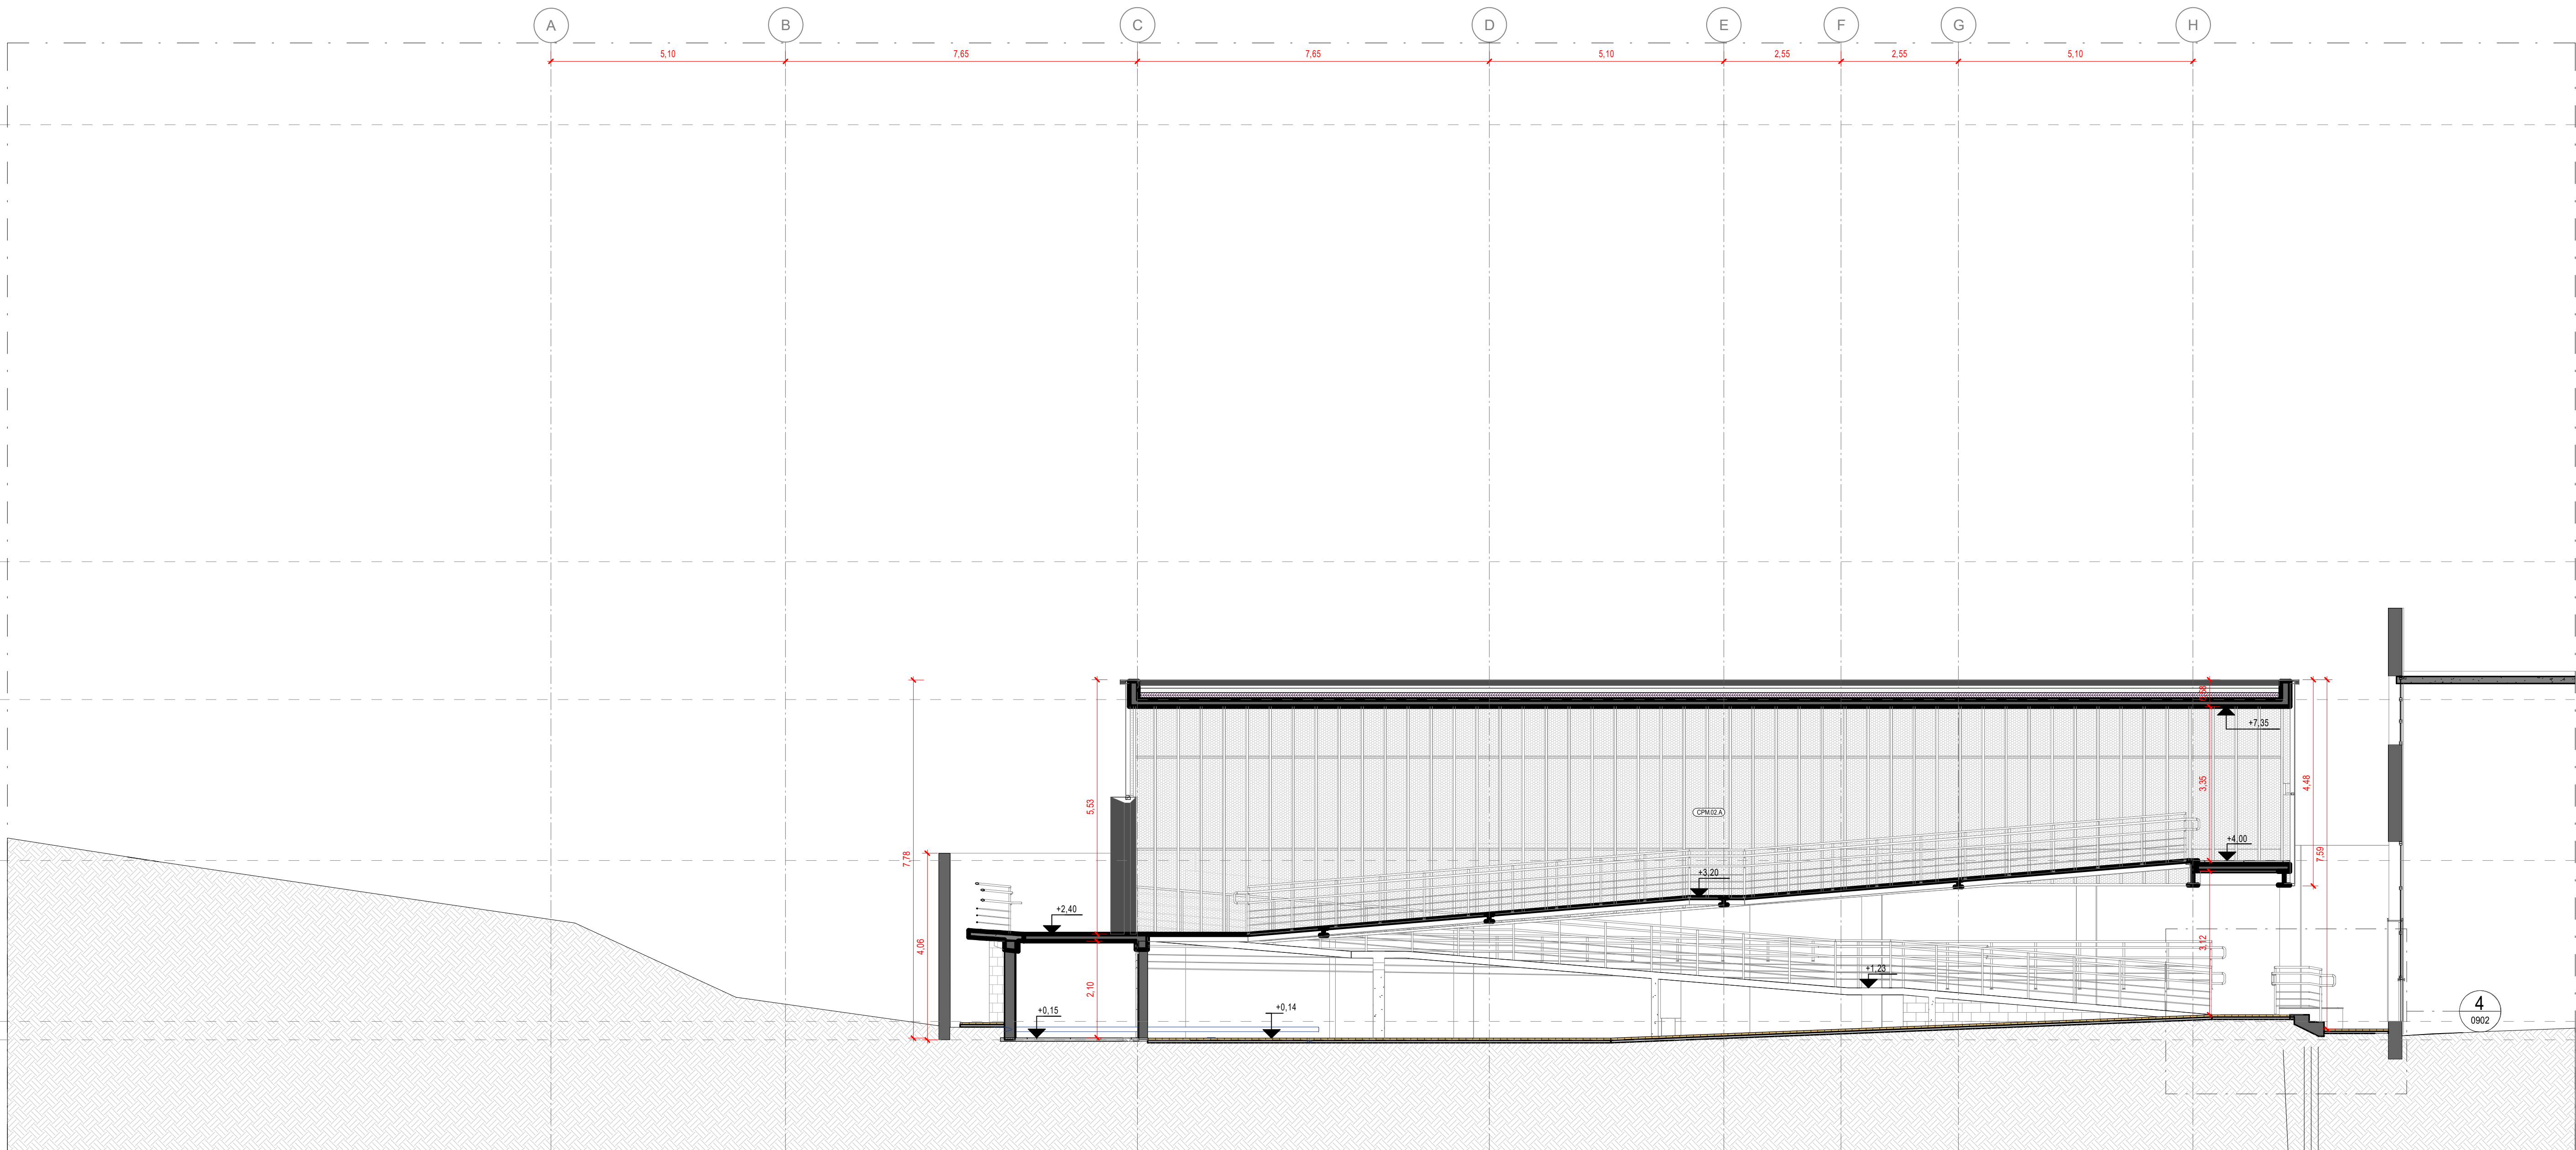

2 CORTE
ESCALA 1:75

DOCUMENTOS DE REFERÊNCIA		
098-PE-ETD-0101-R01	VOZ E DADOS, CHAMADA DE EMERGÊNCIA, OTY, CONTROLE DE ACESSO - 1º PAVIMENTO	
098-PE-ETD-0102-R01	VOZ E DADOS, CHAMADA DE EMERGÊNCIA, OTY, CONTROLE DE ACESSO - 2º PAVIMENTO	
098-PE-ETD-0101-R01	FORÇA, DETECÇÃO, ALARME DE INCÊNDIO, PARA RAO E ANTENA DE TV - 1º PAVIMENTO	
098-PE-ETD-0102-R01	FORÇA, DETECÇÃO, ALARME DE INCÊNDIO, PARA RAO E ANTENA DE TV - 2º PAVIMENTO	
098-PE-EL-OT-0101-R00	LUMINAÇÃO E TOMADAS - 1º PAVIMENTO	
098-PE-EL-OT-0102-R00	LUMINAÇÃO E TOMADAS - 2º PAVIMENTO	
098-PE-EL-OT-0103-R00	LUMINAÇÃO E TOMADAS - COBERTURA	
098-PE-ES-OT-0101-R01	ESGOTO E ÁGUAS PLUVIAIS - DETALHES - 1º PAVIMENTO - PARTE A	
098-PE-ES-OT-0102-R01	ESGOTO E ÁGUAS PLUVIAIS - DETALHES - 1º PAVIMENTO - PARTE B	
098-PE-ES-OT-0103-R01	ESGOTO E ÁGUAS PLUVIAIS - DETALHES - 2º PAVIMENTO	
098-PE-ES-OT-0104-R01	ESGOTO E ÁGUAS PLUVIAIS - DETALHES - COBERTURA	
098-PE-HE-OT-0101-R01	ÁGUA FRIA, INCÊNDIO E AR COMPRIMIDO - 1º PAVIMENTO - PARTE A	
098-PE-HE-OT-0102-R01	ÁGUA FRIA, INCÊNDIO E AR COMPRIMIDO - 1º PAVIMENTO - PARTE B	
098-PE-HE-OT-0103-R01	ÁGUA FRIA, INCÊNDIO E AR COMPRIMIDO - 2º PAVIMENTO	
098-PE-HE-OT-0104-R01	ÁGUA FRIA, INCÊNDIO E AR COMPRIMIDO - COBERTURA	
098-PE-CL-OT-0101-R00	CLIMATIZAÇÃO - 1º PAVIMENTO	
098-PE-CL-OT-0102-R00	CLIMATIZAÇÃO - 2º PAVIMENTO	
098-PE-CL-OT-0103-R00	CLIMATIZAÇÃO - COBERTURA	
098-PE-ECO-OT-0001-R00	LOCALIZAÇÃO E CARGAS DOS PLANOS	
098-PE-ECO-OT-0002-R00	FUNDAÇÕES - FORMAS	
098-PE-ECO-OT-0003-R00	PISO DO 1º PAVIMENTO - FORMAS	
098-PE-ECO-OT-0004-R00	PISO DO 2º PAVIMENTO - FORMAS	
098-PE-ECO-OT-0005-R00	PISO DA COBERTURA - FORMAS	
098-PE-ECO-OT-0006-R00	CORTES - FORMAS	
098-PE-ECO-OT-0007-R00	ESCALA METÁLICA	
098-PE-ECO-OT-0008-R00	RAMPAS - FORMAS	
098-PE-ECO-OT-0009-R00	FUNDAÇÕES E PLANOS - ARMADAÇÕES	
098-PE-ECO-OT-0010-R00	BLOCOS E SAPATAS - ARMADAÇÕES - 2ª PARTE	
098-PE-ECO-OT-0011-R00	1º PAVIMENTO - VIGAS E LAJES - ARMADAÇÕES	
098-PE-ECO-OT-0012-R00	2º PAVIMENTO - LAJES ARMADAÇÕES	
098-PE-ECO-OT-0013-R00	TELHADO ADM - LAJES ARMADAÇÕES	
098-PE-ECO-OT-0014-R00	COBERTURA CA, D'ÁGUA - LAJES ARMADAÇÕES	
098-PE-ECO-OT-0015-R00	RAMPAS - ARMADAÇÕES	
098-PE-ECO-OT-0016-R00	DETALHES DE LIGAÇÃO - ESTRUTURA METÁLICA	
098-PE-ECO-OT-0001-R00	PLANOS PRÉ-MOLDADOS - ARMADAÇÃO - PARTE 1	
098-PE-ECO-OT-0002-R00	PLANOS PRÉ-MOLDADOS - ARMADAÇÃO - PARTE 2	
098-PE-ECO-OT-0003-R00	PLANOS PRÉ-MOLDADOS - ARMADAÇÃO - PARTE 3	
098-PE-ECO-OT-0004-R00	PLANOS PRÉ-MOLDADOS - ARMADAÇÃO - PARTE 4	
098-PE-ECO-OT-0005-R00	PLANOS PRÉ-MOLDADOS - ARMADAÇÃO - PARTE 5	
098-PE-ECO-OT-0006-R00	PLANOS PRÉ-MOLDADOS - ARMADAÇÃO - PARTE 6	
098-PE-ECO-OT-0007-R00	PLANOS PRÉ-MOLDADOS - ARMADAÇÃO - PARTE 7	
098-PE-ECO-OT-0008-R00	PLANOS PRÉ-MOLDADOS - ARMADAÇÃO - PARTE 8	
098-PE-ECO-OT-0009-R00	PLANOS PRÉ-MOLDADOS - ARMADAÇÃO - PARTE 9	
098-PE-FUN-0001-R01	PLANTA, DETALHES E QUANTITATIVOS - SAPATA, ESTACA TIPO HÉLICE CONTÍNUA E PERFILES METÁLICOS	
098-PE-FUN-0001-R00	MEMORIAL DESCRITIVO DE EXECUÇÃO DE OBRAS	
098-PE-PVA-OT-0001-R00	PAVIMENTAÇÃO INTERNA - PLANTA E DETALHES	
098-PE-PVA-OT-0001-R00	PAVIMENTAÇÃO INTERNA - ESPECIFICAÇÃO TÉCNICA	

- NOTAS
1. CONFERIR MEDIDAS, ABERTURAS, NÍVEIS E PRUMOS NO LOCAL.
 2. COTAS PREVALECEM SOBRE O DESENHO.
 3. COTAS EM METROS E EM OBRAS.
 4. AS BORDAS DAS PORTAS NÃO COTADAS TERÃO 20 CM.
 5. O LAYOUT DA LITOTECA E DOS ESCRITÓRIOS É APENAS SUGESTÃO DE APROPRIAMENTO DO ESPAÇO, NÃO FAZENDO PARTE DO ESCOPO DESTA PROPOSTA.

LEGENDA GRÁFICA		
TÍTULO E ESCALA DO DESENHO 00 TÍTULO ESCALA	INDICAÇÃO DE EIXO 00 EIXO	INDICAÇÃO DE CORTE 00 CORTE
INDICAÇÃO DE CÓRGO DE PORTAS 0000 (X=CÓRGO DA PORTA) (Y=ABERTURA)	INDICAÇÃO DE NÍVEL EM PLANTA 00 (NÍVEL DO PISO)	INDICAÇÃO DE ELEVACÃO 00 (X=NÚMERO DO DESENHO) (Y=NÚMERO DA PRANCHETA)
INDICAÇÃO DE CÓRGO DE JANELAS 0000 (X=CÓRGO DA JANELA)	INDICAÇÃO DE NÍVEL EM CORTE 00 (NÍVEL)	INDICAÇÃO DE DETALHE 00 (X=NÚMERO DO DESENHO) (Y=NÚMERO DA PRANCHETA)
INDICAÇÃO DE CÓRGO 00 (X=ABREVIATURA DO NOME) (Y=NÚMERO)	INDICAÇÃO DE PAGINAÇÃO 00 (NÚMERO)	INDICAÇÃO DE AMBIENTES 00 (X=PAVIMENTO) (Y=ABRIGO) (Z=ÁREA DO AMBIENTE) (P=PROTEÇÃO DO AMBIENTE)

LEGENDA CÓDIGOS	
CÓDIGO	DESCRIÇÃO
BLO-03	BLOCO DE CONCRETO ESPESURA 18 CM
CER-03	CERÂMICA 20 X 20CM COR BRANCO

R1	26/09/22	EMISSION PARA FORMALIZAÇÃO DA ENTREGA CONTRATUAL	LARISSA	FJA
R0	02/06/22	EMISSION INICIAL DO PROJETO EXECUTIVO	FILIPPE	FJA
Rev.:		Descrição	Desenho	Verificação

projeto desenvolvido em

BIM

plotar arquivos em PDF ou DWG

projeto

contratante

gestor contrato

Rede de Litotecas

FACC

FJ

FILPE JACOPUCCI ARQUITETURA

Projeto

098-PE LITOTECA URCA

Fase

PROJETO EXECUTIVO

Projeta

FJ

FILPE JACOPUCCI ARQUITETURA

contato@fj-arq.br

rua Jardim Botânico, 585 - sala 202 - rio de janeiro

Responsável Técnico

Filipe Jacopucci dos Reis

CAU

A 32.612-7

Disciplina

ARQUITETURA

Assunto

CORTES LONGITUDINAIS B

Escala

INDICADA

Data

26/09/22

Prancha

098-PE-ARQ-DT-001-B-R1.pdf

Disciplina

ARQUITETURA

Prancha

0018

Revisão

R1