



Ponto	Cota	Elev.
1	7	0,15
2	7	0,20
3	7	0,30
4	7	0,40
5	7	0,50
6	7	0,60
7	7	0,10
8	8	0,10
9	8	0,10
10	10	0,30
11	11	0,30
15	7	0,10
20	20	0,30
30	30	0,40
32	29	0,30
33	33	0,15
36	36	0,20
40	40	0,15
50	5	0,20
51	51	0,15
52	52	0,20
54	54	0,40
66	66	0,30
70	70	0,30
71	71	0,15
73	70	0,40
74	74	0,20
80	80	1,00
84	84	0,40
89	89	0,15
89	89	0,30
89	89	0,15
100	100	0,30
100	100	0,30
114	114	0,30
121	118	0,30
124	124	0,30
136	200	0,30
130	130	0,40
131	131	0,10
135	135	0,30
140	140	0,30
141	141	0,15
142	142	0,30
150	150	0,40
155	155	0,30
169	160	0,15
170	170	0,40
172	170	0,30
182	182	0,20
200	77	1,00
201	201	0,40
210	6	0,40
211	211	0,15
212	212	0,30
240	240	0,10
241	241	0,15
252	252	0,15
253	253	0,20
254	254	0,20
255	7	0,40

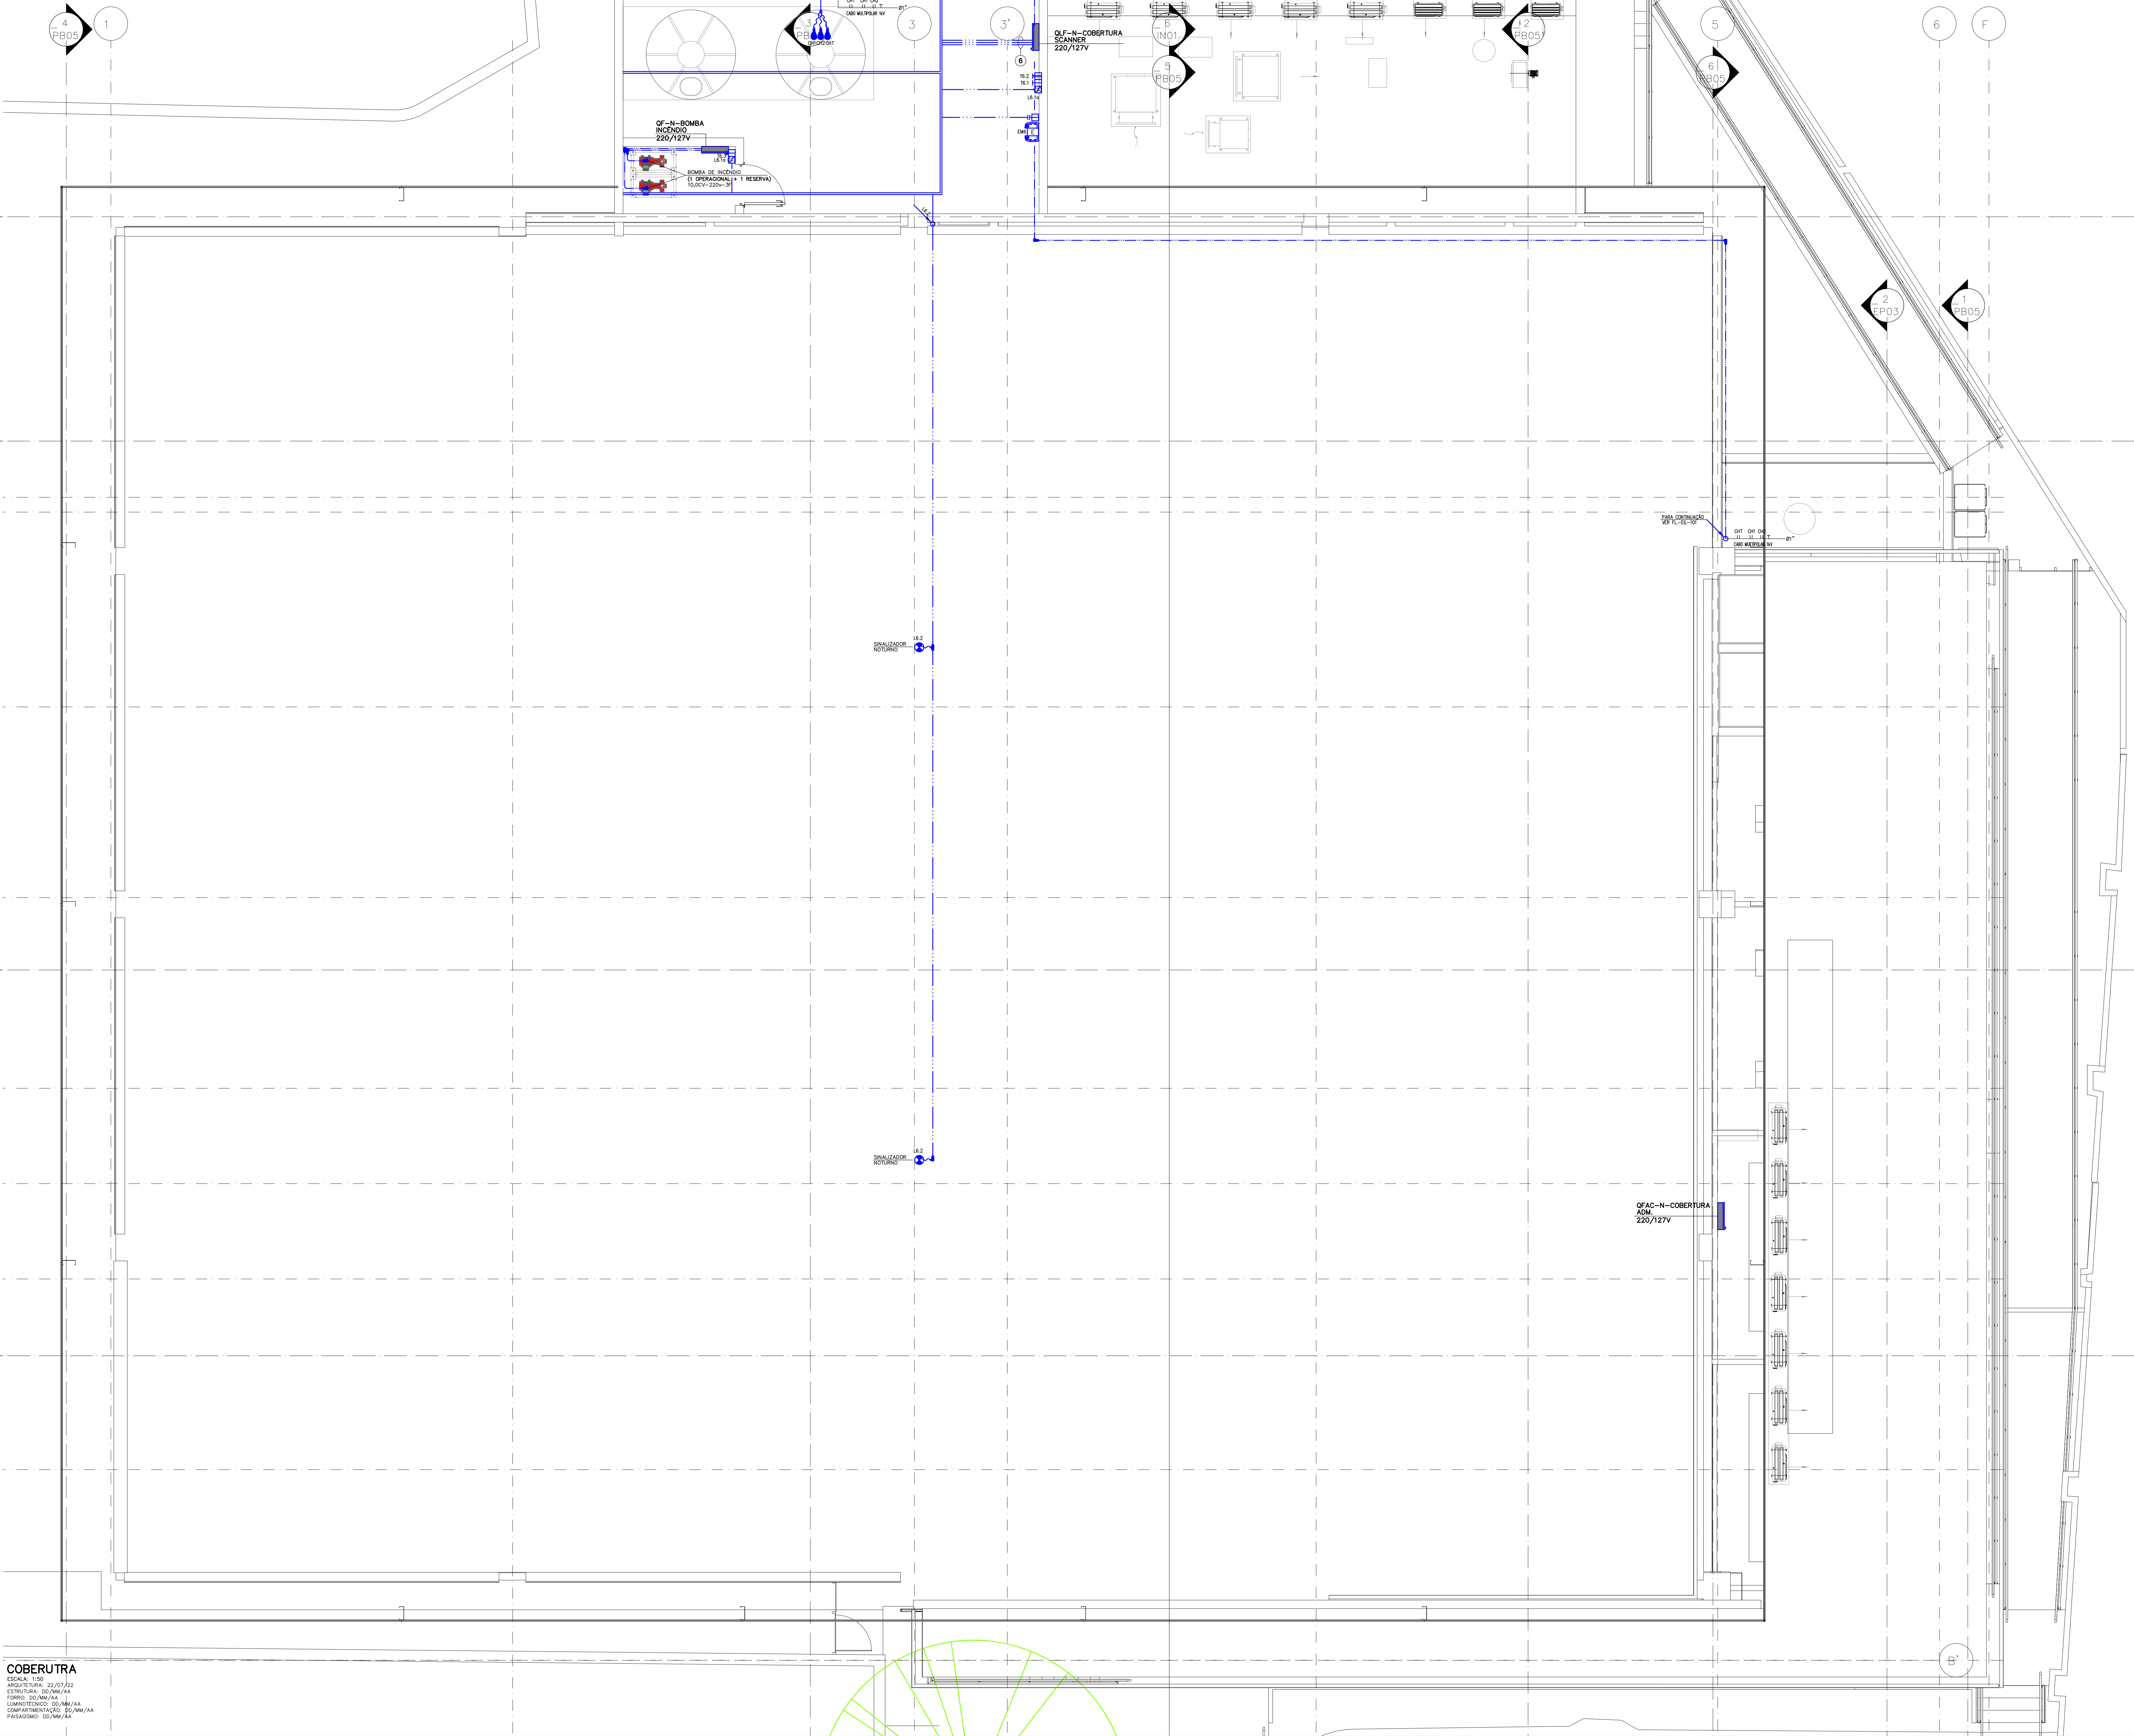

- NOTAS
- DIMENSÕES EM CENTÍMETROS EXCETO OUTRAS ESPECIFICADAS
  - RATIFICAR MEDIDAS NA OBRA
  - ELETRODUTOS NÃO INDICADOS SERÃO DE Ø3/4" SENDO:  
EMBUITO EM PAREDE OU PISO: TIGREFLEX REFORÇADO LARANJA OU PVC RÍGIDO  
APARENTE SOBRE O FORRO: AÇO GALVANIZADO  
APARENTE NA PAREDE: AÇO GALVANIZADO  
ÁREA EXTERNA: KANAFLEX Ø2"
  - FIÇÃO NÃO COTADA SERÁ EM CABOS FLEXÍVEIS #2,5mm² 750V, NÃO PROPAGANTES DE CHAMA, LIVRES DE HALOGENO, COM BAIXA EMISSÃO DE FUMAÇA E GASES TÓXICOS, TIPO PRYSMIAN AFUMEX OU OUTRO FABRICANTE ESPECIFICADO NO MEMORIAL DESCRITIVO, NAS CORES:  
FASE R: VERMELHO  
FASE S: BRANCO  
FASE T: PRETO  
NEUTRO: AZUL CLARO  
TERRA: VERDE  
RETORNO: CINZA OU AMARELO
  - PARA LOCAÇÃO EXATA DAS LUMINÁRIAS VER PLANTA DO LUMINOTÉCNICO NO PROJETO DE ARQUITETURA
  - PARA ESPECIFICAÇÕES TÉCNICAS VER MEMORIAL DESCRITIVO
  - PARA LEGENDA E DETALHES VER FOLHAS EL-001 E EL-002
  - PARA DIAGRAMAS DOS QUADROS VER FOLHAS EFO-006

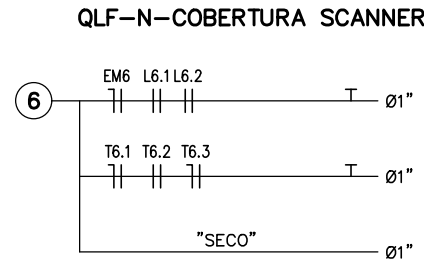

R01	22/08/22	REVISÃO DE ARQUITETURA E COMENTÁRIOS DO DIA 11/07/22	CAMILIA E.	CELSO S.
R00	02/06/22	EMIÇÃO INICIAL PROJETO EXECUTIVO	SILVIO H.	CELSO S.
Rev.:		Descrição	Desenho	Verificação

projeto contratante gestor contrato



Projeto: **098-PE LITOTECA URCA**  
Fase: **PROJETO EXECUTIVO**  
Projetista:

**GRAU** ENGENHARIA DE INSTALAÇÕES  
Responsável Técnico: **Douglas Cury** CAU/ CREA: **0601425071-SP**

Disciplina: **INSTALAÇÕES ELÉTRICAS - ILUMINAÇÃO E TOMADAS**  
Assunto: **COBERTURA**

Escala: **1/50** Disciplina: **EIL** Prancha: **0103**  
Data: **MAIO 22** Revisão: **R01**  
Prancha: **098-PE-EL-DT-0103-R00.dwg**

COBERUTRA  
ESCALA: 1/50  
ARQUITETURA: 22/07/22  
FORRO: 02/06/22  
LUMINOTÉCNICO: 02/06/22  
COMPARTIMENTAÇÃO: 02/06/22  
PAISAGISMO: 02/06/22