


Item	Qtd	Emp.
1	7	0,15
2	7	0,30
3	7	0,30
4	7	0,40
5	7	0,50
6	7	0,60
7	7	0,10
8	8	0,10
9	8	0,10
10	10	0,30
11	11	0,30
15	7	0,10
20	30	0,30
30	30	0,40
32	32	0,30
33	32	0,15
36	36	0,20
40	40	0,15
41	41	0,15
50	2	0,20
51	51	0,15
52	56	0,20
54	54	0,40
66	66	0,30
70	70	0,30
71	71	0,15
73	73	0,40
74	74	0,20
80	80	1,00
84	84	0,40
90	90	0,15
92	92	0,30
98	98	0,15
100	100	0,30
114	114	0,30
121	182	0,30
124	124	0,30
138	202	0,30
130	130	0,40
131	131	0,10
132	132	0,30
140	140	0,30
141	141	0,15
142	142	0,30
150	150	0,40
155	155	0,30
180	180	0,15
170	170	0,40
172	170	0,30
182	182	0,20
208	7	1,00
205	205	0,40
210	6	0,40
211	211	0,15
212	212	0,30
240	240	0,10
251	251	0,15
252	252	0,15
253	253	0,30
254	254	0,20
255	7	0,40

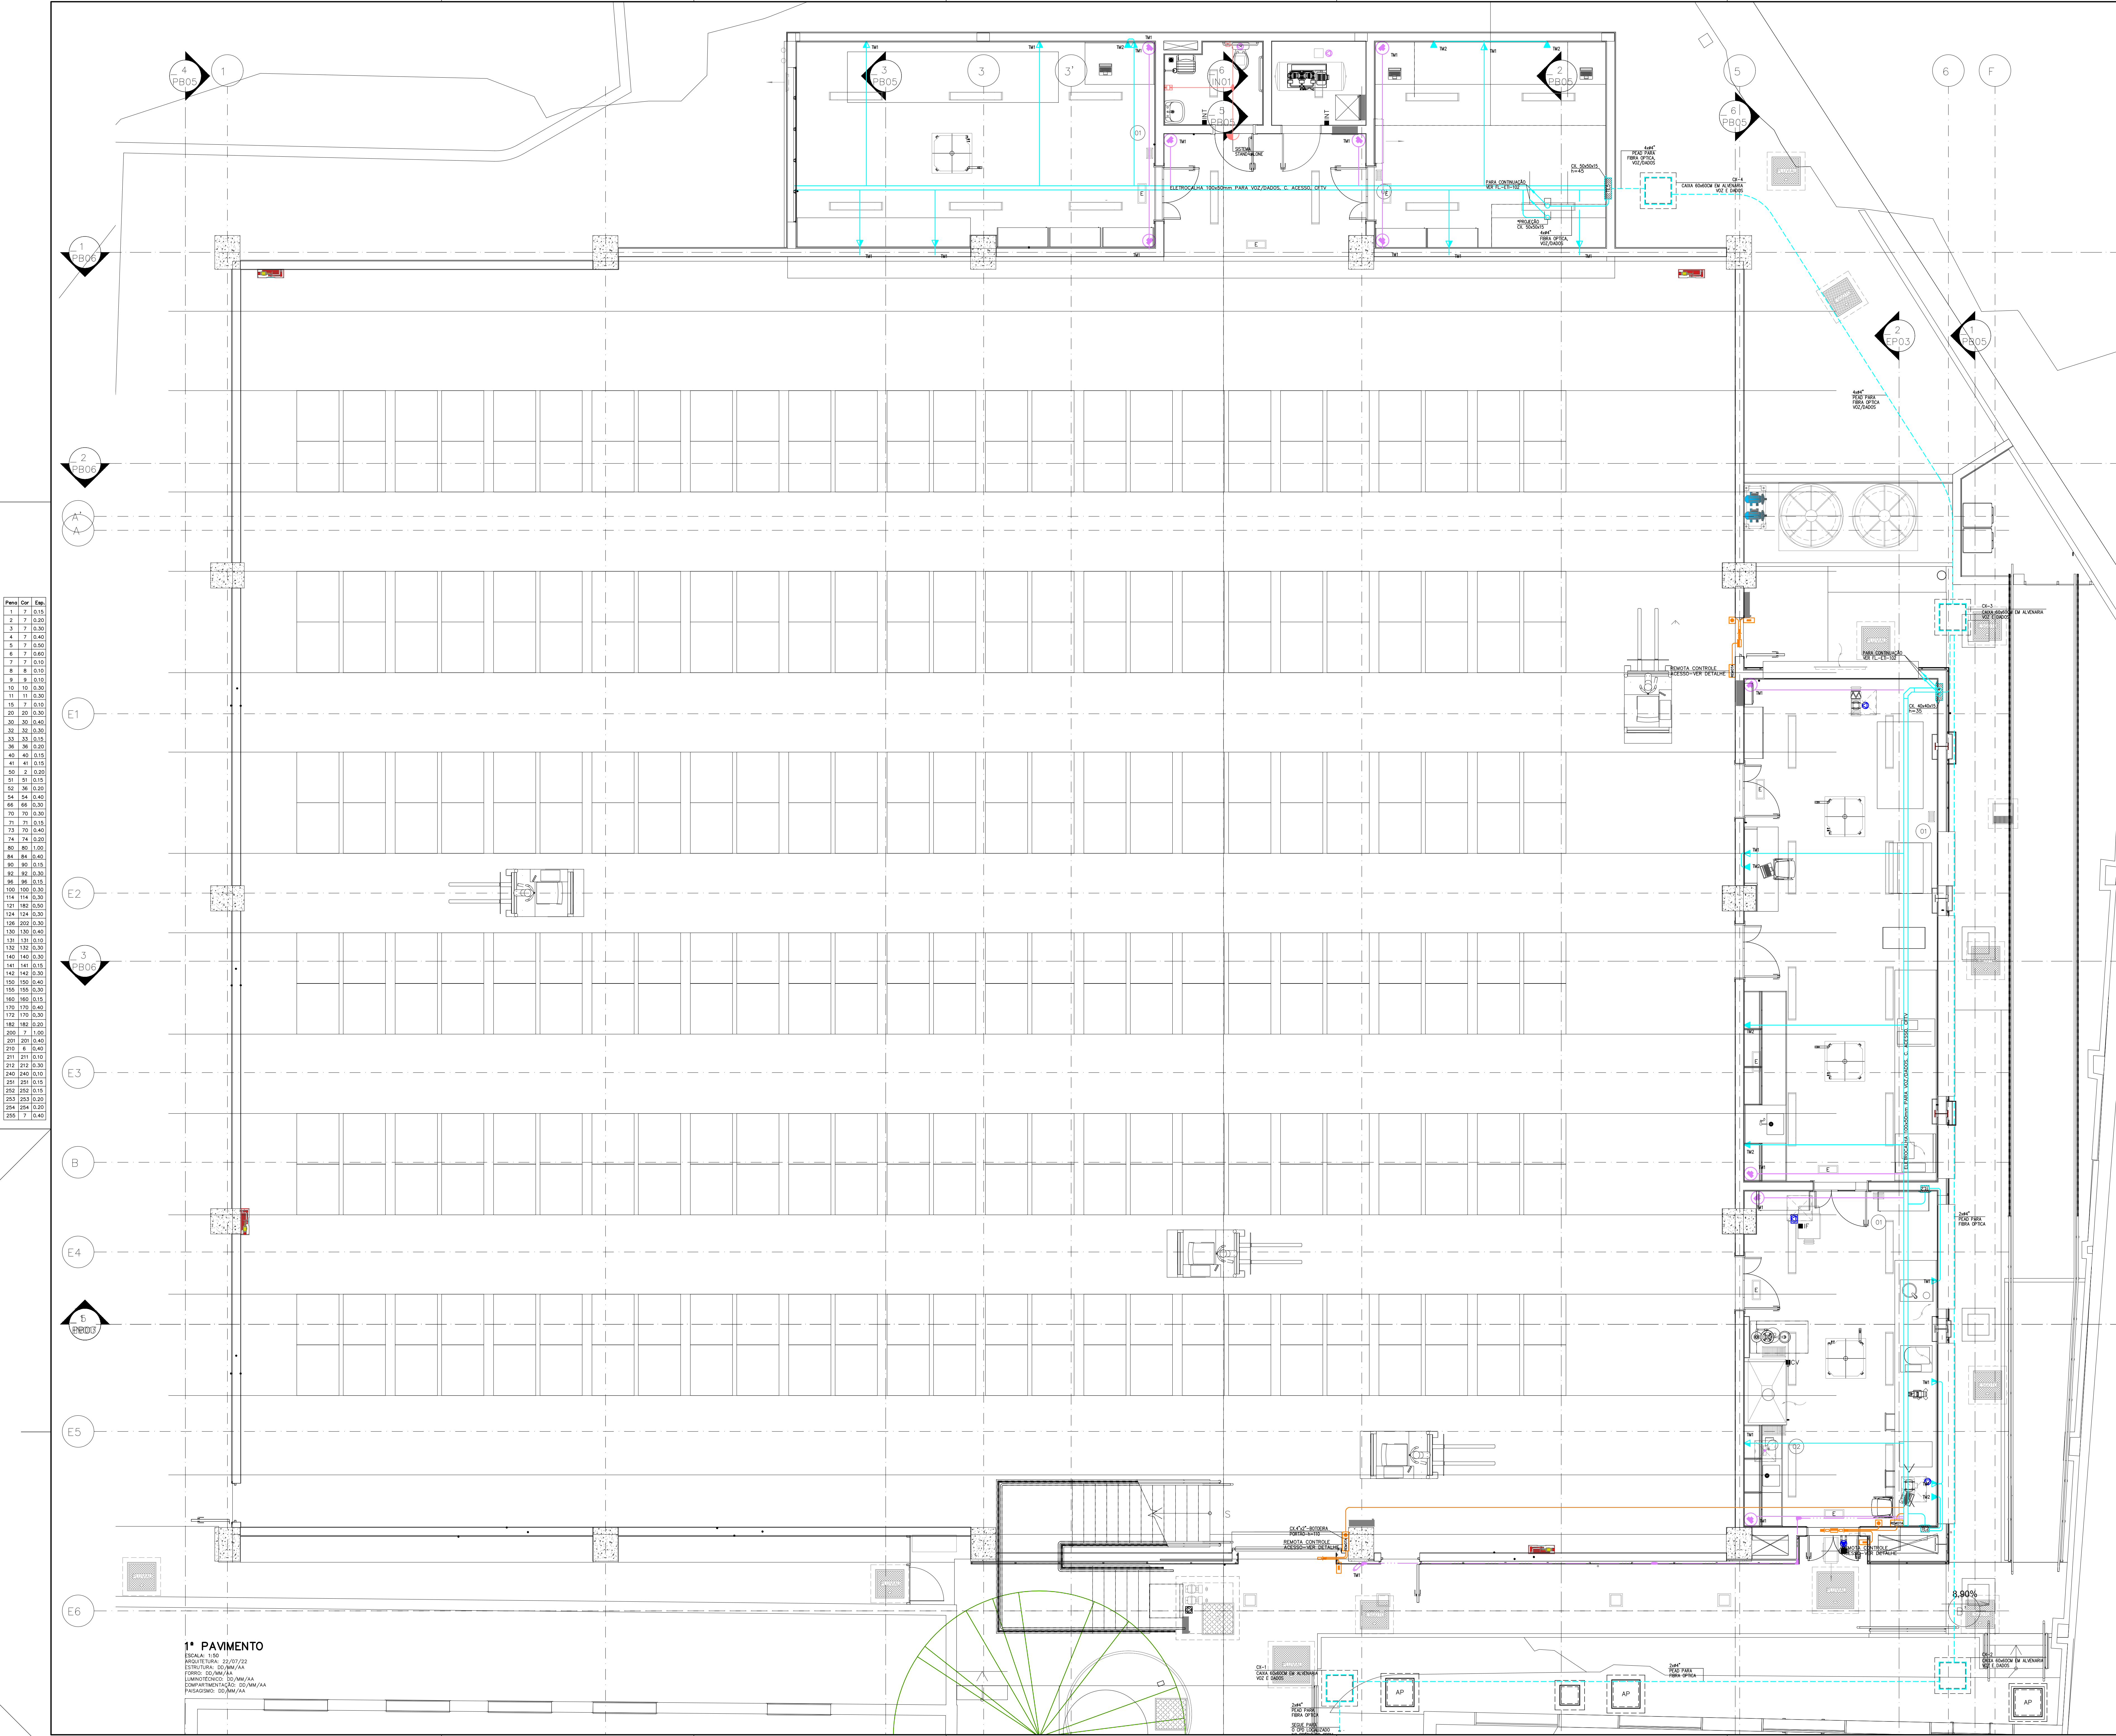

- NOTAS**
- 1) DIMENSÕES EM CENTÍMETROS EXCETO OUTRAS ESPECIFICADAS
 - 2) RATIFICAR MEDIDAS NA OBRA
 - 3) ELETRODUTOS NÃO COTADOS SERÃO DE:
Ø1" PARA VOZ E DADOS, CONTROLE DE ACESSO E CFTV.
Ø3/4" PARA CHAMADA DE EMERGÊNCIA E SEGURANÇA.
 - 4) ELETRODUTOS NÃO INDICADOS SERÃO DE:
EMBUITO EM PAREDE OU RISO: TIGRELEX REFORÇADO LARANJA OU PVC RÍGIDO
APARENTE SOBRE O FORRO: AÇO GALVANIZADO
ÁREA EXTERNA: KANAFLEX
 - 5) PARA ESPECIFICAÇÕES TÉCNICAS VER MEMORIAL DESCRITIVO
 - 6) PARA LEGENDA E DETALHES VER FOLHAS ETI-001 A ETI-003

R02	22/08/22	REVISÃO DE ARQUITETURA E COMENTÁRIOS DO DIA 11/07/22	CAMILA E.	CELSO S.
R01	10/06/22	IDENTIFICAÇÃO PONTOS DE DADOS/VOZ (TM)	SILVIO H.	CELSO S.
R00	02/06/22	EMIÇÃO INICIAL PROJETO EXECUTIVO	SILVIO H.	CELSO S.
Rev.:	Data	Descrição	Desenho	Verificação

projeto

contratante

gestor contrato



FLUPE JACORICO ARQUITETURA

Projeto

098-PE LITOTECA URCA

Fase

PROJETO EXECUTIVO

Projetista

Disciplina

INST. ELÉT.- VOZ E DADOS, CHAMADA EMERGÊNCIA, CFTV E CONTROLE ACESSO

Assunto

1º PAVIMENTO

Escala

1/50

Data

MAR 22

Francha

098-PE-ETI-DT-0101-R01.dwg

Disciplina

ETI

Francha

0101

Revisão

R02

Responsável Técnico

Douglas Cury

CAU/CREA

0601425071-SP

1º PAVIMENTO
ESCALA: 1/50
ARQUITETURA: 22/07/22
ESTRUTURA: 02/08/22
TOMPO: 02/08/22
LIMITE TÉCNICO: 02/08/22
COMPARTIMENTAÇÃO: 02/08/22
REVISÃO: 02/08/22