


1 **FACHADA 1**  
Escala 1/100

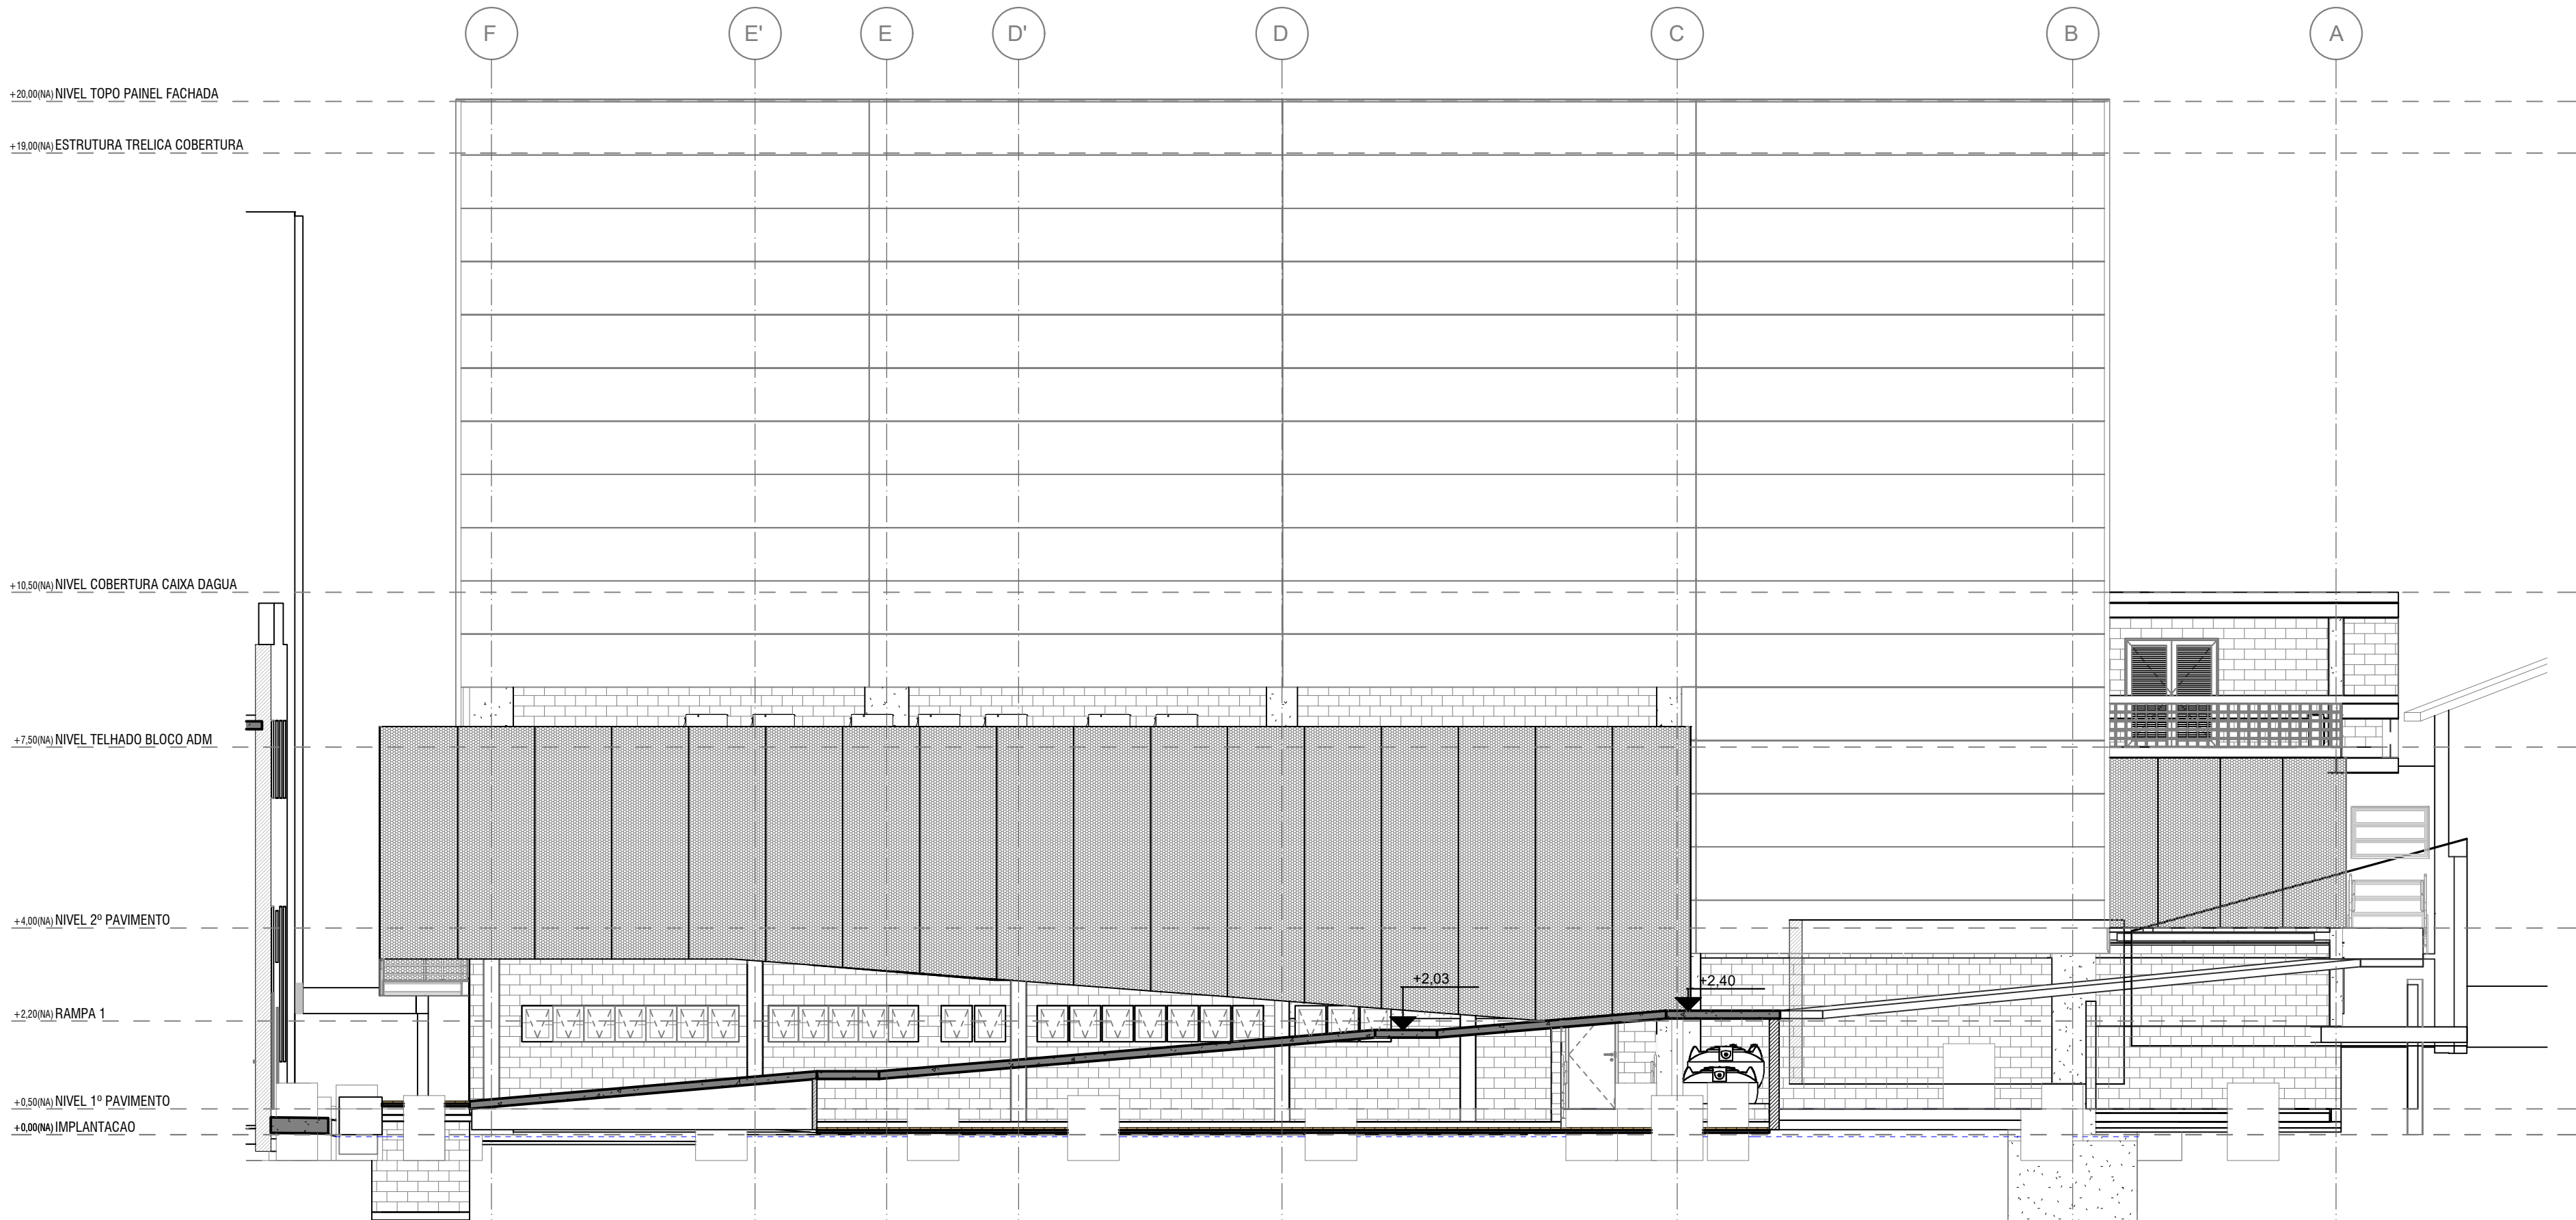

2 **FACHADA 2**  
Escala 1/100

PROPRIETÁRIO / REPRESENTANTE LEGAL

RESPONSÁVEL PELO PROJETO DE ARQUITETURA  
FILIPE JACOPUCCI DOS REIS  
CAU: A 32.612-7

RESPONSÁVEL PELO PROJETO DE SEGURANÇA CONTRA INCÊNDIO E PÂNICO  
JULIANA DO NASCIMENTO FERRAZ  
CAU: A91126-7 CBMERJ: 01-195



R0	11/05/22	EMISSAO INICIAL BASE		-	-
Rev.:	Data	Descrição		Desenho	Verificação
Projetista	CREA/CAU		Disciplina		
Ismael Santiago de Assis		1999.119752			
Responsável Técnico	CREA/CAU				
Juliana Nascimento Ferraz		A91126-7			
Projeto	098 LITOTECA URCA				Prancha
Fase				DT05	Revisão R0
PROJETO COMBATE A INCÊNDIO				Escala	INDICADA
FACHADAS 1 E 2				Data	11/05/22

INC