


1 **FACHADA 3**  
Escala 1/100

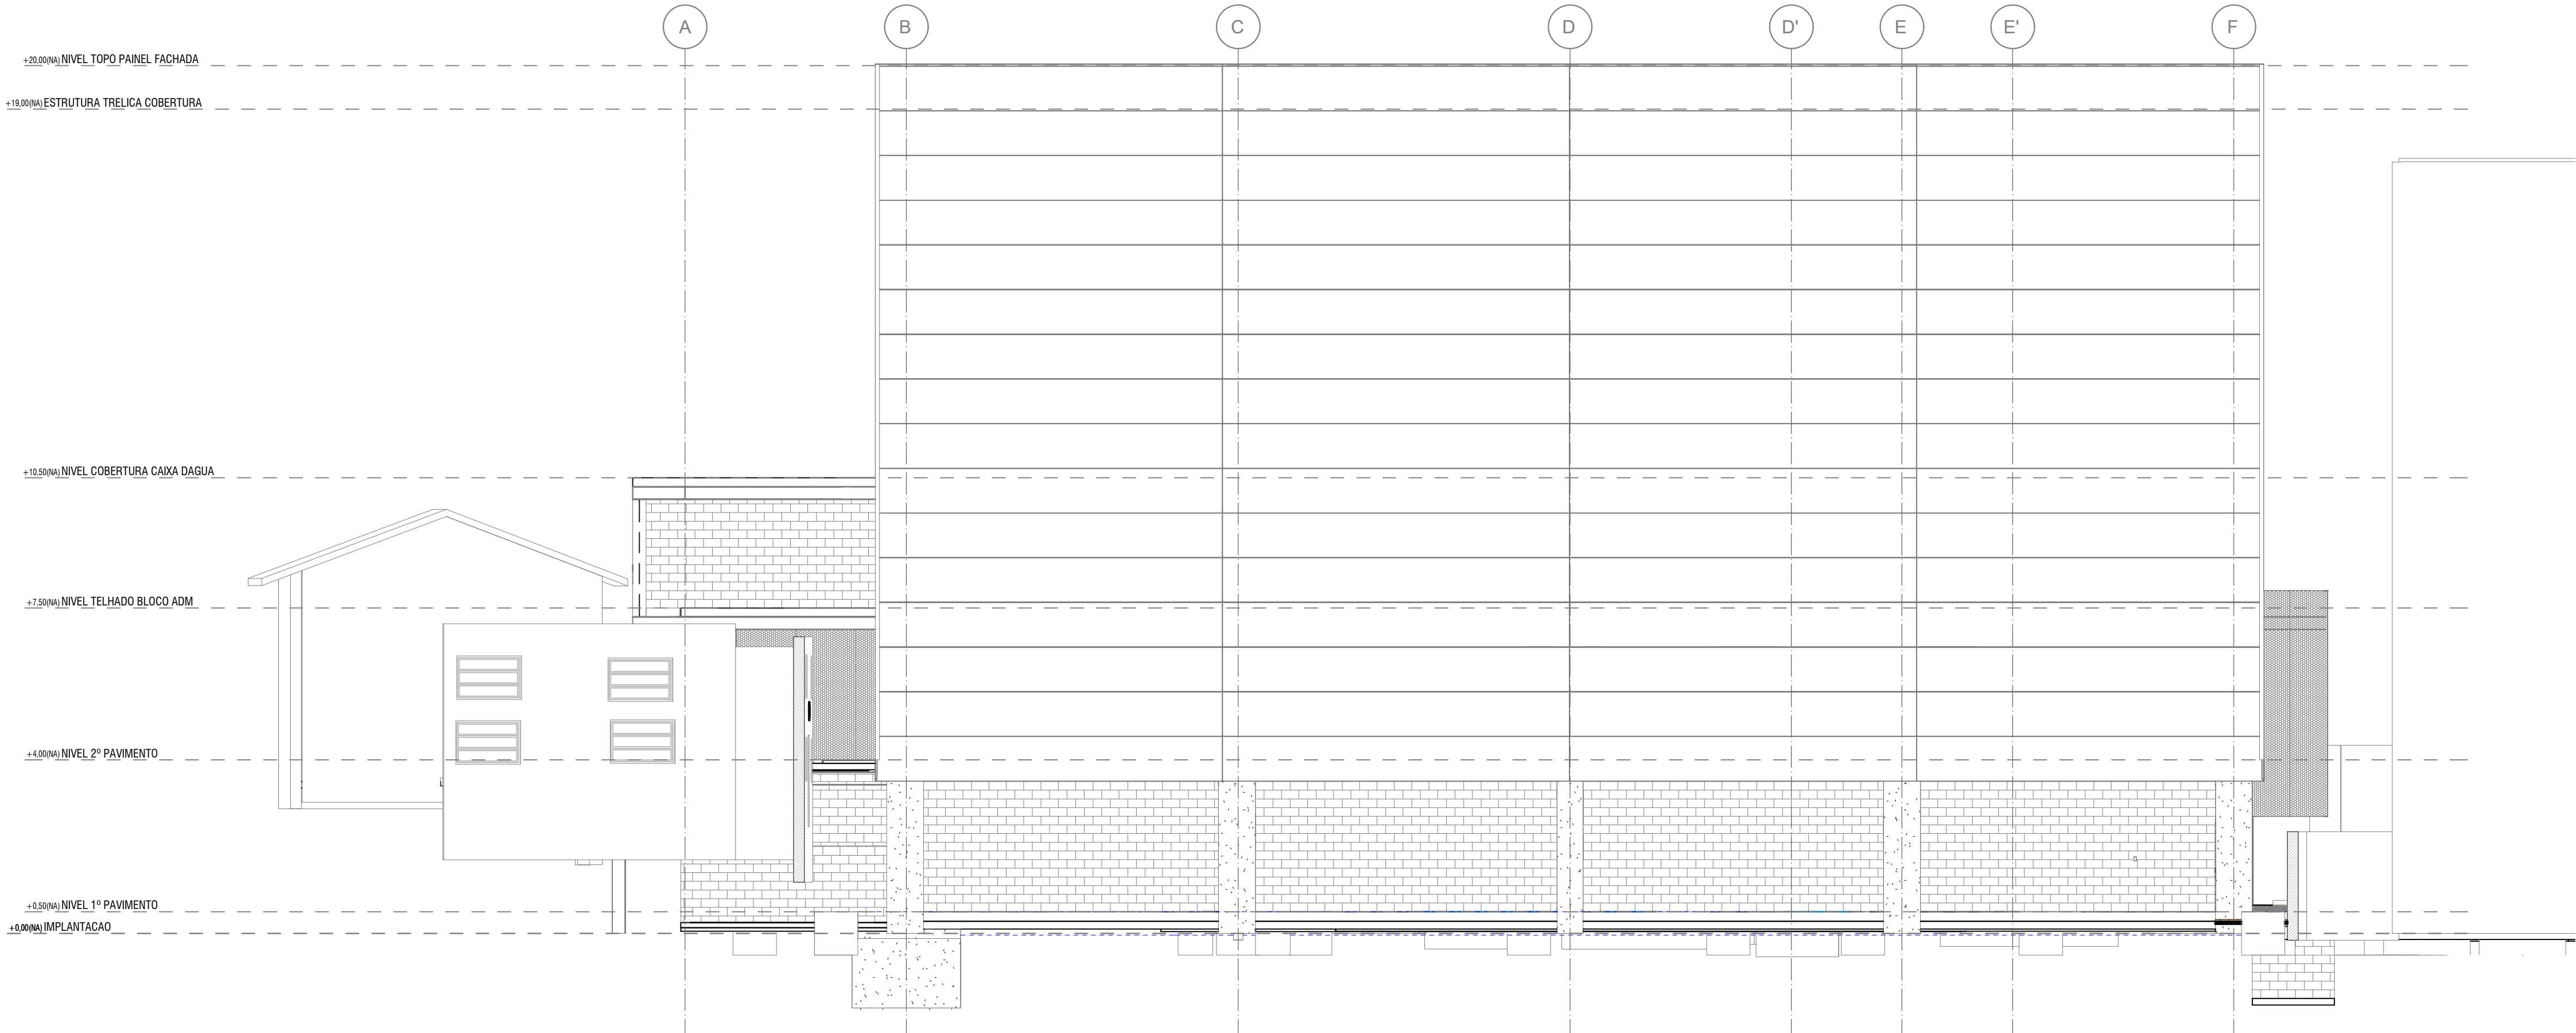

2 **FACHADA 4**  
Escala 1/100

PROPRIETÁRIO / REPRESENTANTE LEGAL

RESPONSÁVEL PELO PROJETO DE ARQUITETURA  
FILIPE JACOPUCCI DOS REIS  
CAU: A 32.612-7

RESPONSÁVEL PELO PROJETO DE SEGURANÇA CONTRA INCÊNDIO E PÂNICO  
JULIANA DO NASCIMENTO FERRAZ  
CAU: A91126-7 CBMERJ: 01-195



R0	11/05/22	EMISSAO INICIAL BASE		-	-
Rev.:	Data	Descrição		Desenho	Verificação
Projetista		CREA/CAU		Disciplina	
Ismael Santiago de Assis		1999.119752			
<div>INC</div>					
Responsável Técnico		CREA/CAU			
Juliana Nascimento Ferraz		A91126-7			
Projeto		098 LITOTECA URCA		Prancha	Revisão
				DT06 R0	
Fase		PROJETO COMBATE A INCÊNDIO		Escala	INDICADA
		FACHADAS 3 E 4		Data	11/05/22

INC