




ESCALA: 1:1000

DESENHADO POR

[Signature]

APROVADO POR

[Signature]

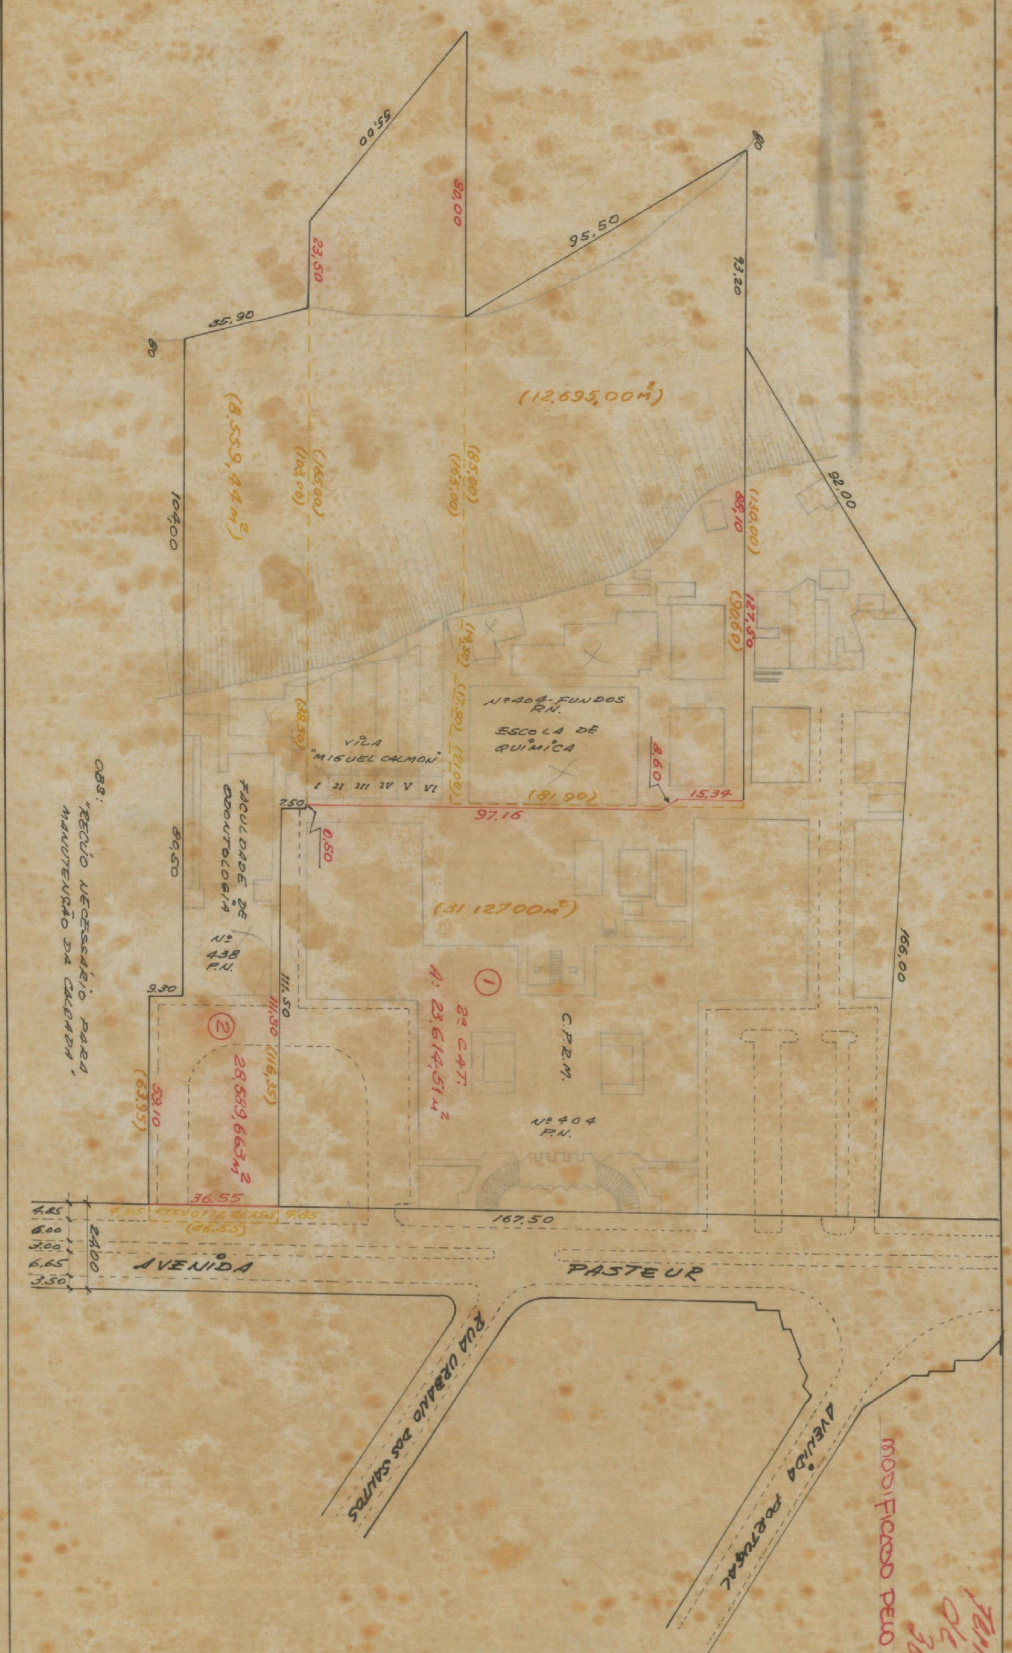





