
lli design

MENTO DE MARCENARIA

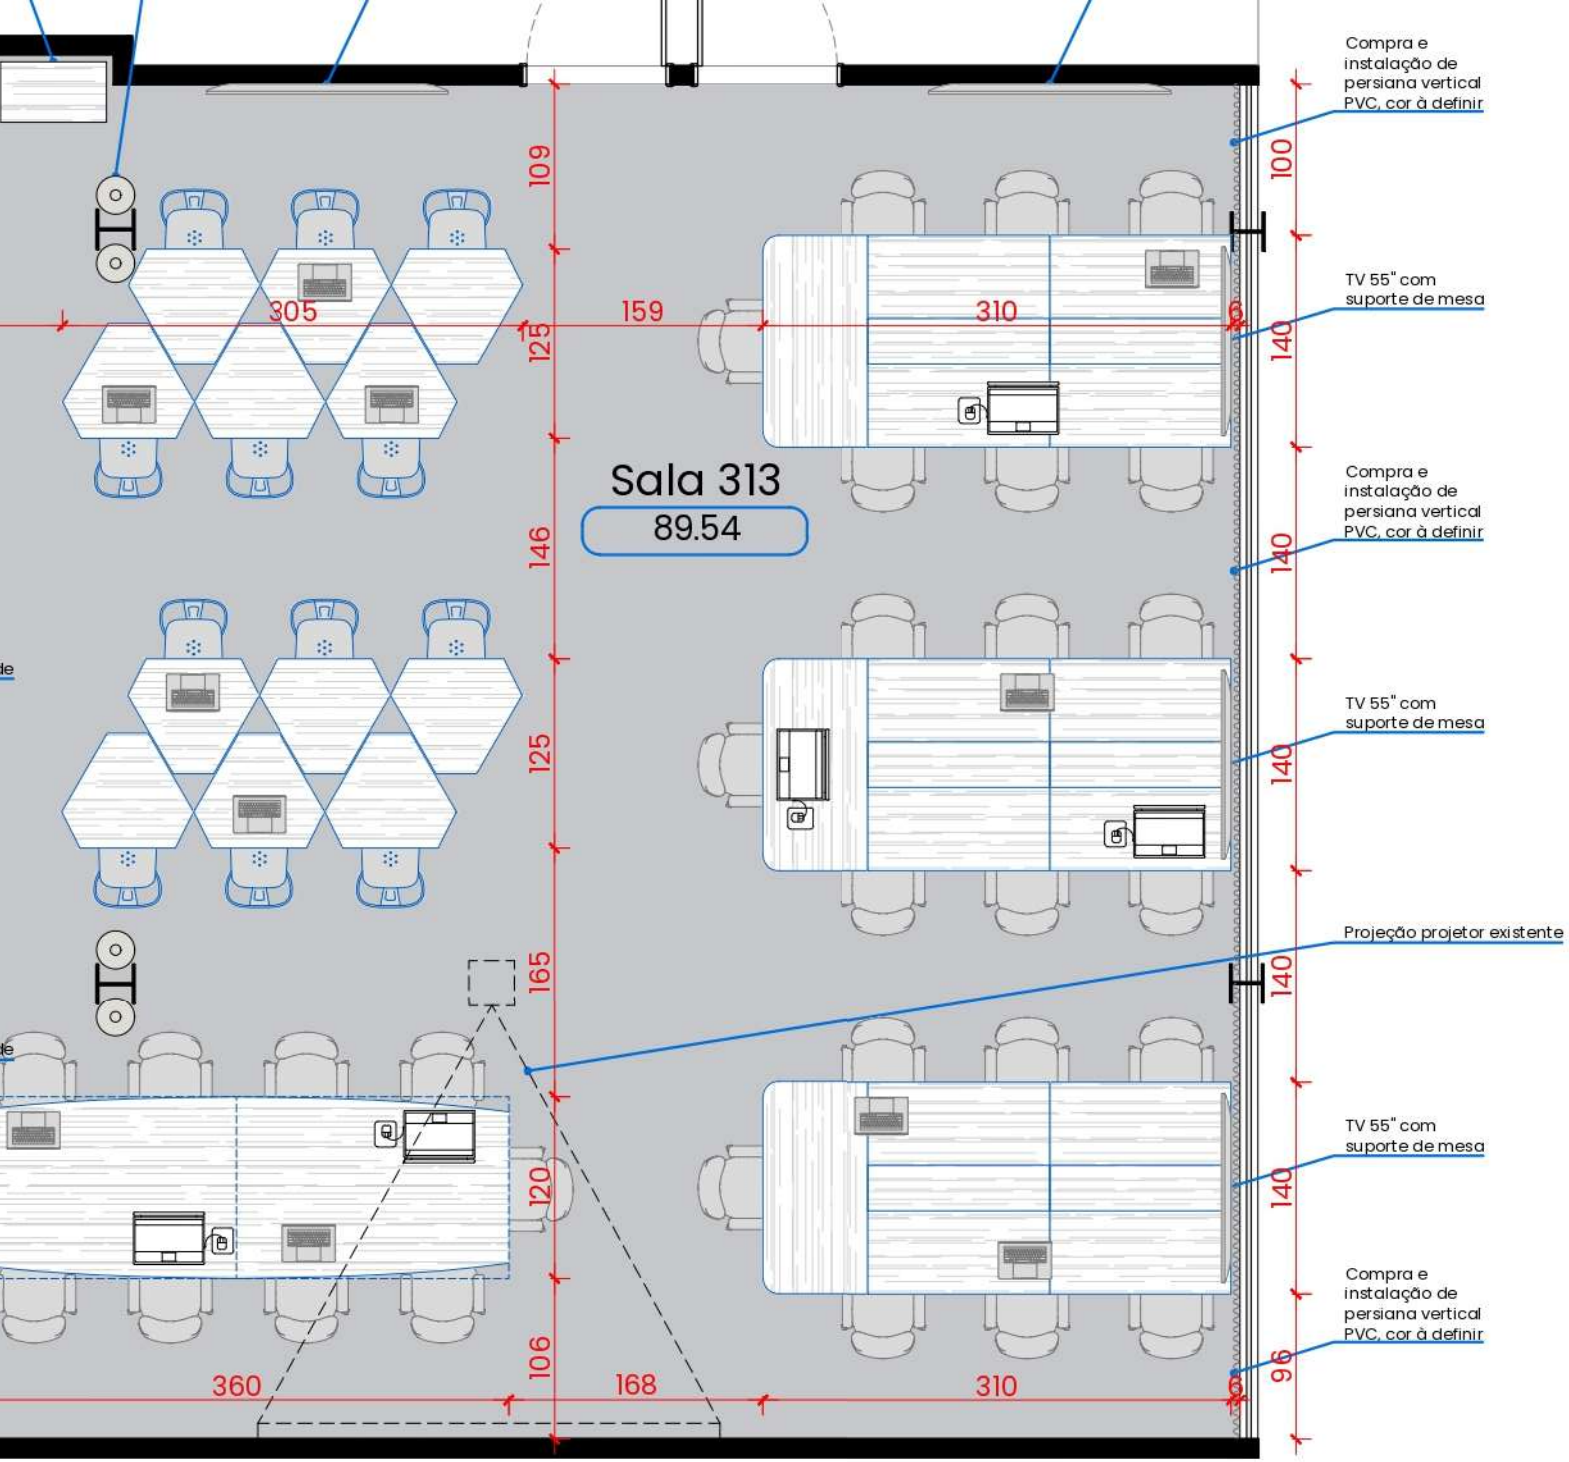


t


**Legenda** | Mobiliário

Mobiliário Existente


**Sala 313**

Det. Marcenaria


Dar

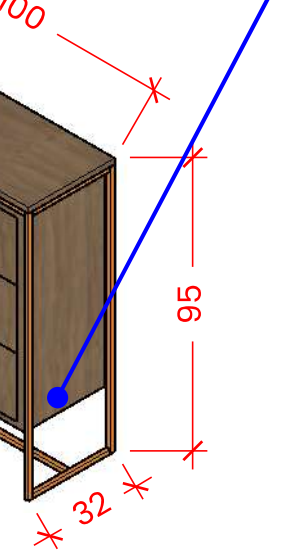



trico

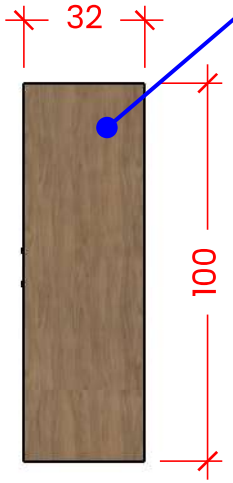



**Módulo 1** - Vista Superior
Escala 1:20

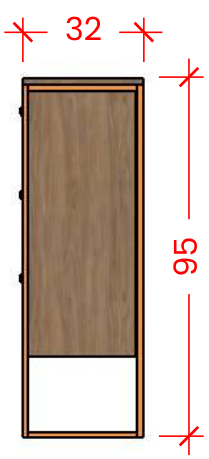



**Módulo 1** - Lateral
Escala 1:20

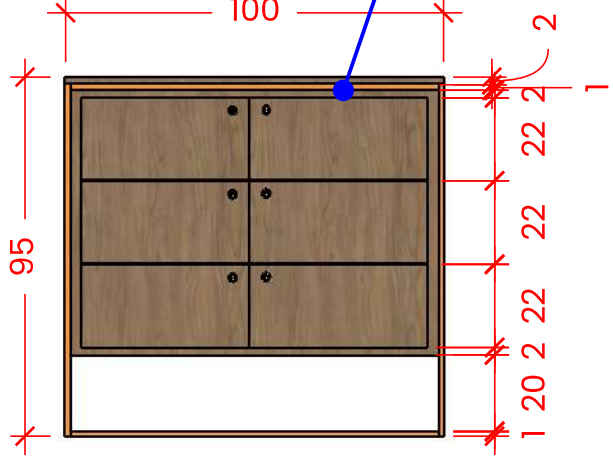



**Módulo 1** - Frontal
Escala 1:20

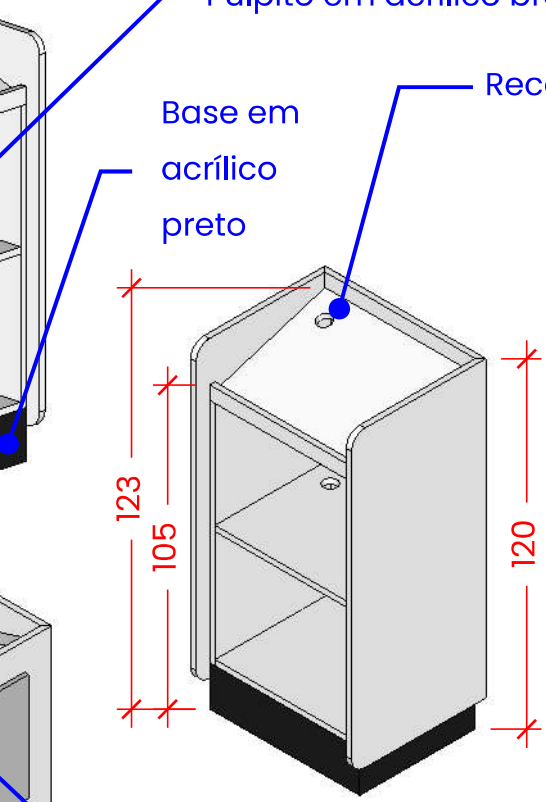


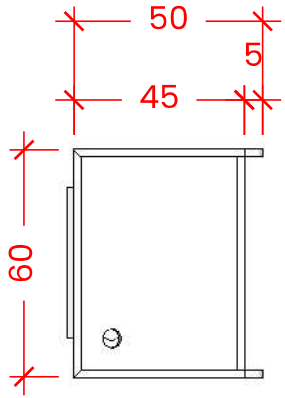

**Púlpito** - Superior
Escala 1:20

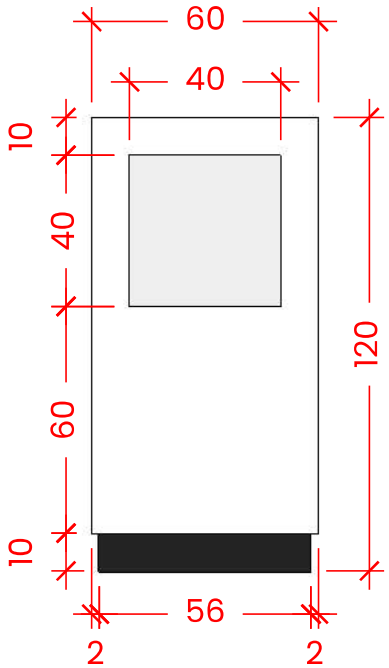


**Púlpito** - Fontal
Escala 1:20

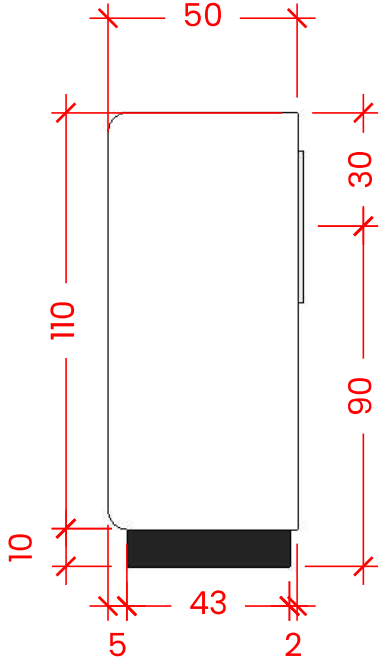


**Púlpito** - Lateral
Escala 1:20

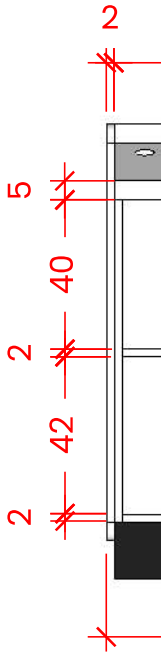


*Medidas em cm

**NOTAS**

1. Conferir medidas na obra;
2. Imprimir em folha tamanho A3;

**Sala 313**

Det. Marcenaria