
lli design

MENTO DE MARCENARIA

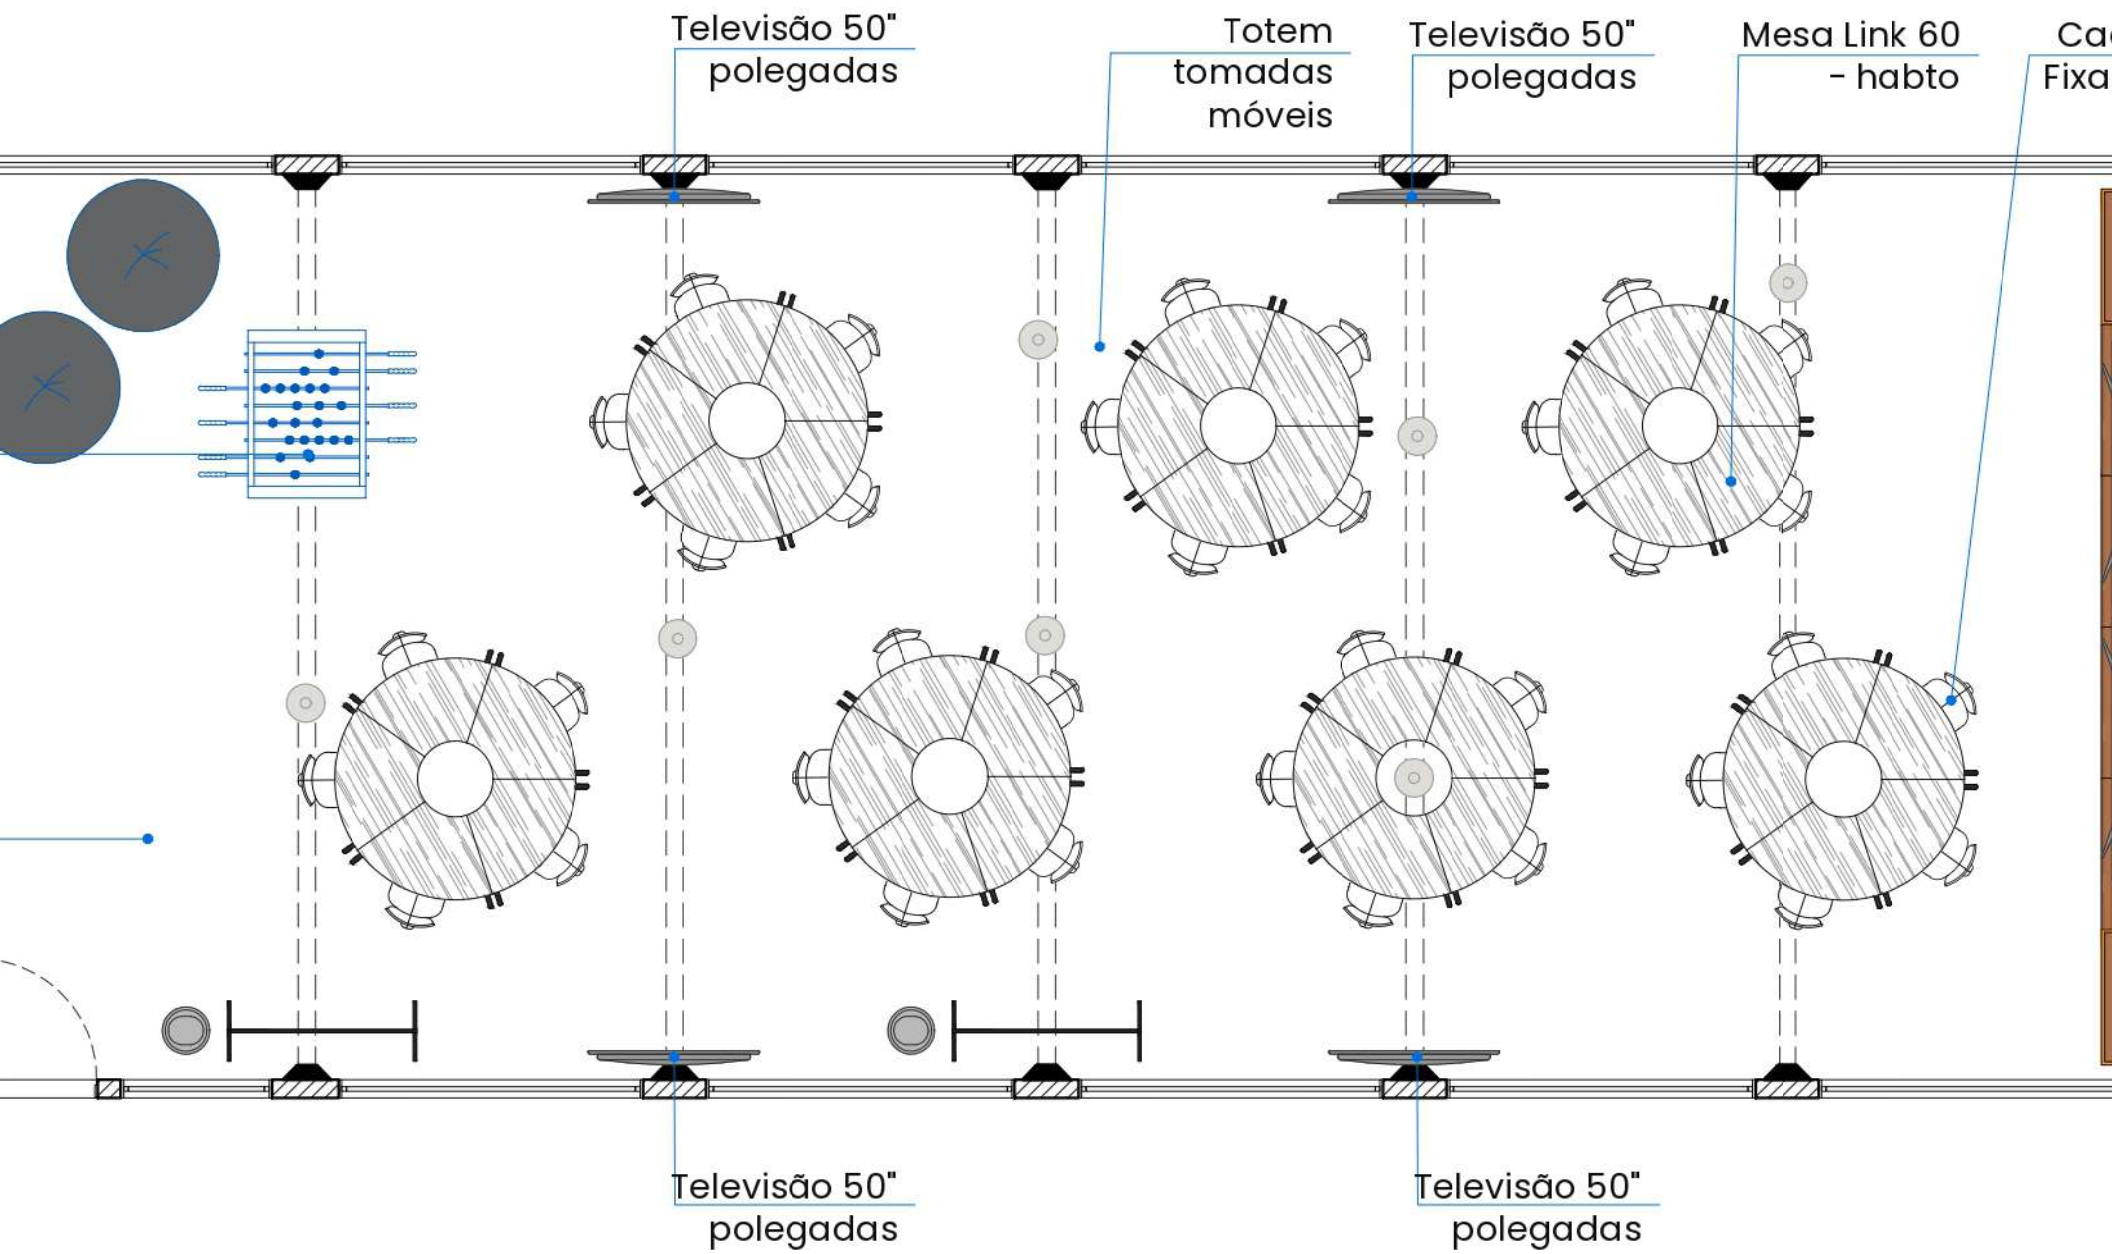

nta de Layout
ala 1:50

nda | Mobiliário

Mobiliário Existente


NOTAS

1. **Conferir medidas na obra;**
2. Imprimir em folha tamanho A3;

Cocreation

DET MARCENARIA

Dani

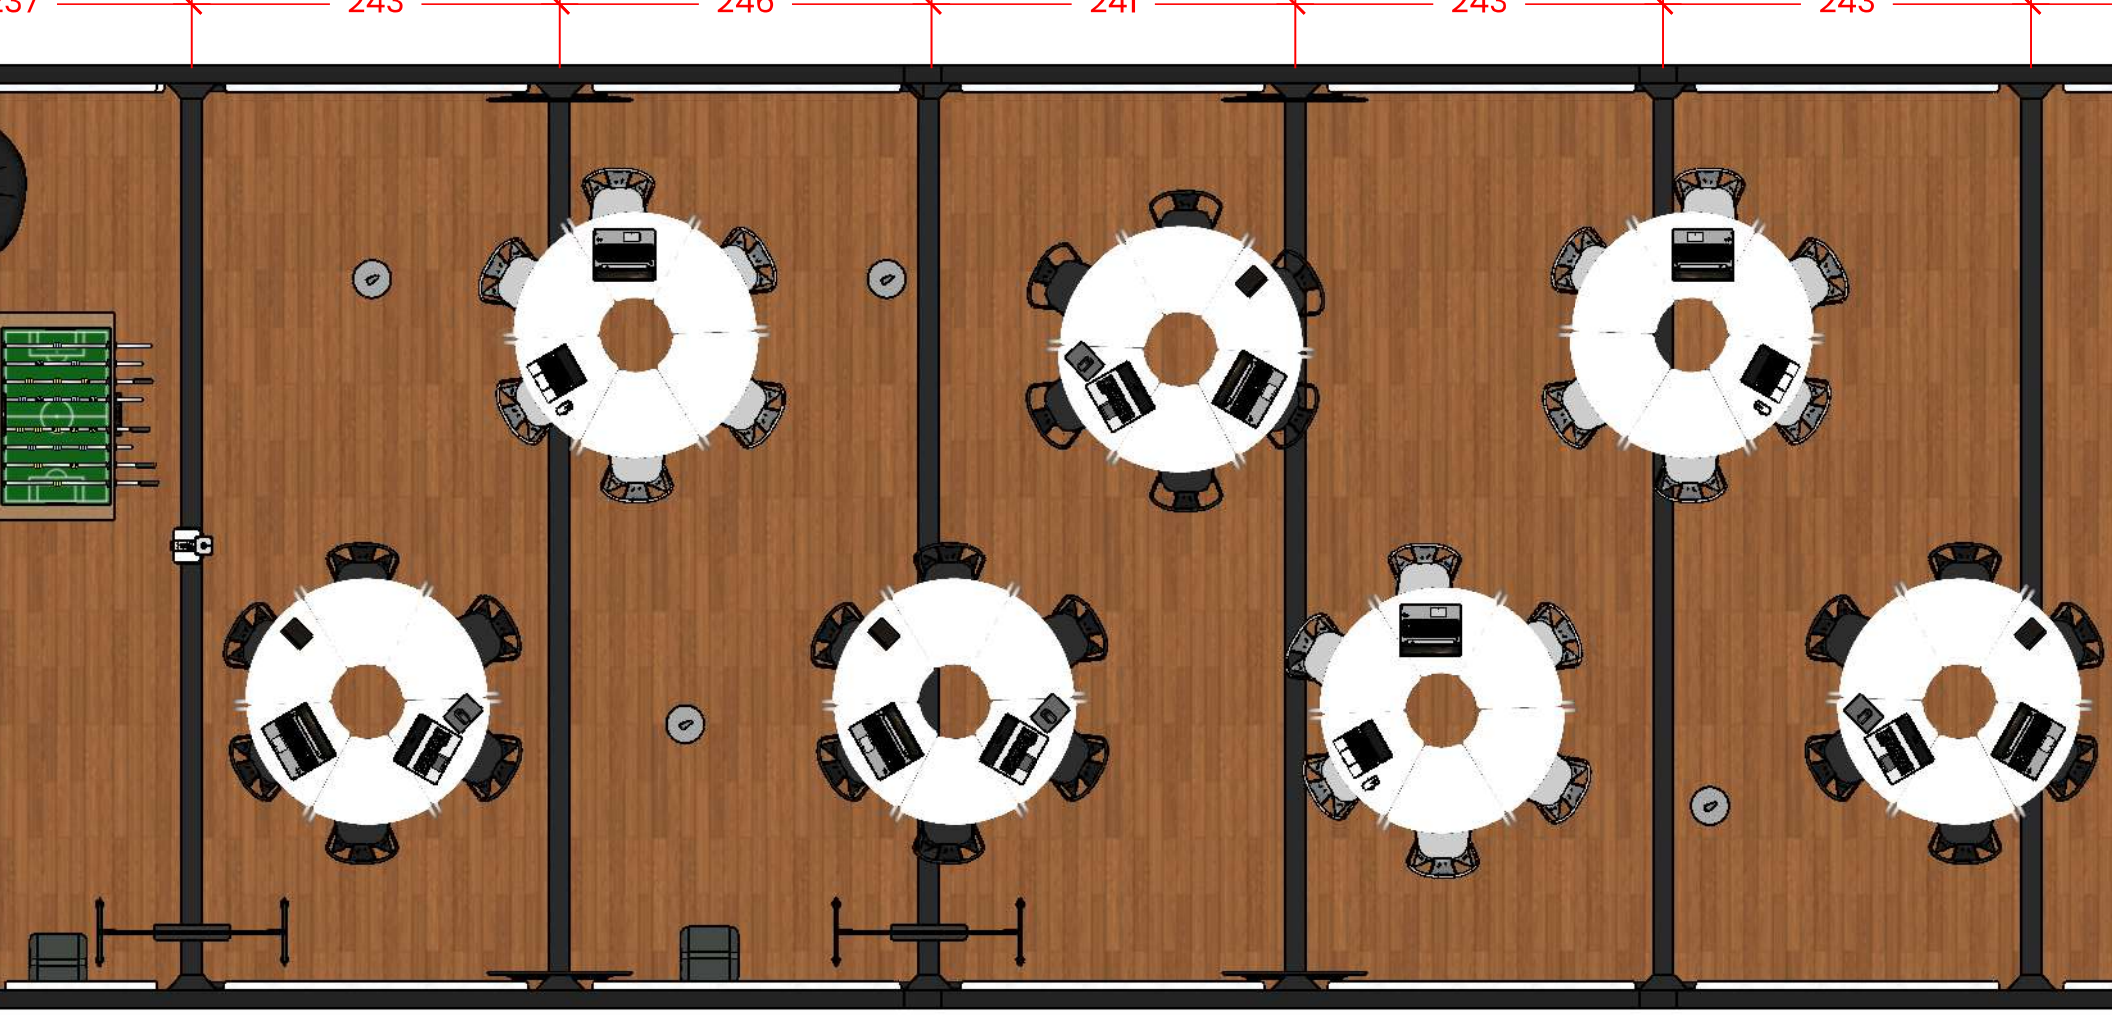

e Layout 3D

50


NOTAS

1. **Conferir medidas na obra;**
2. Imprimir em folha tamanho A3;

Cocreation

DET MARCENARIA

Dani

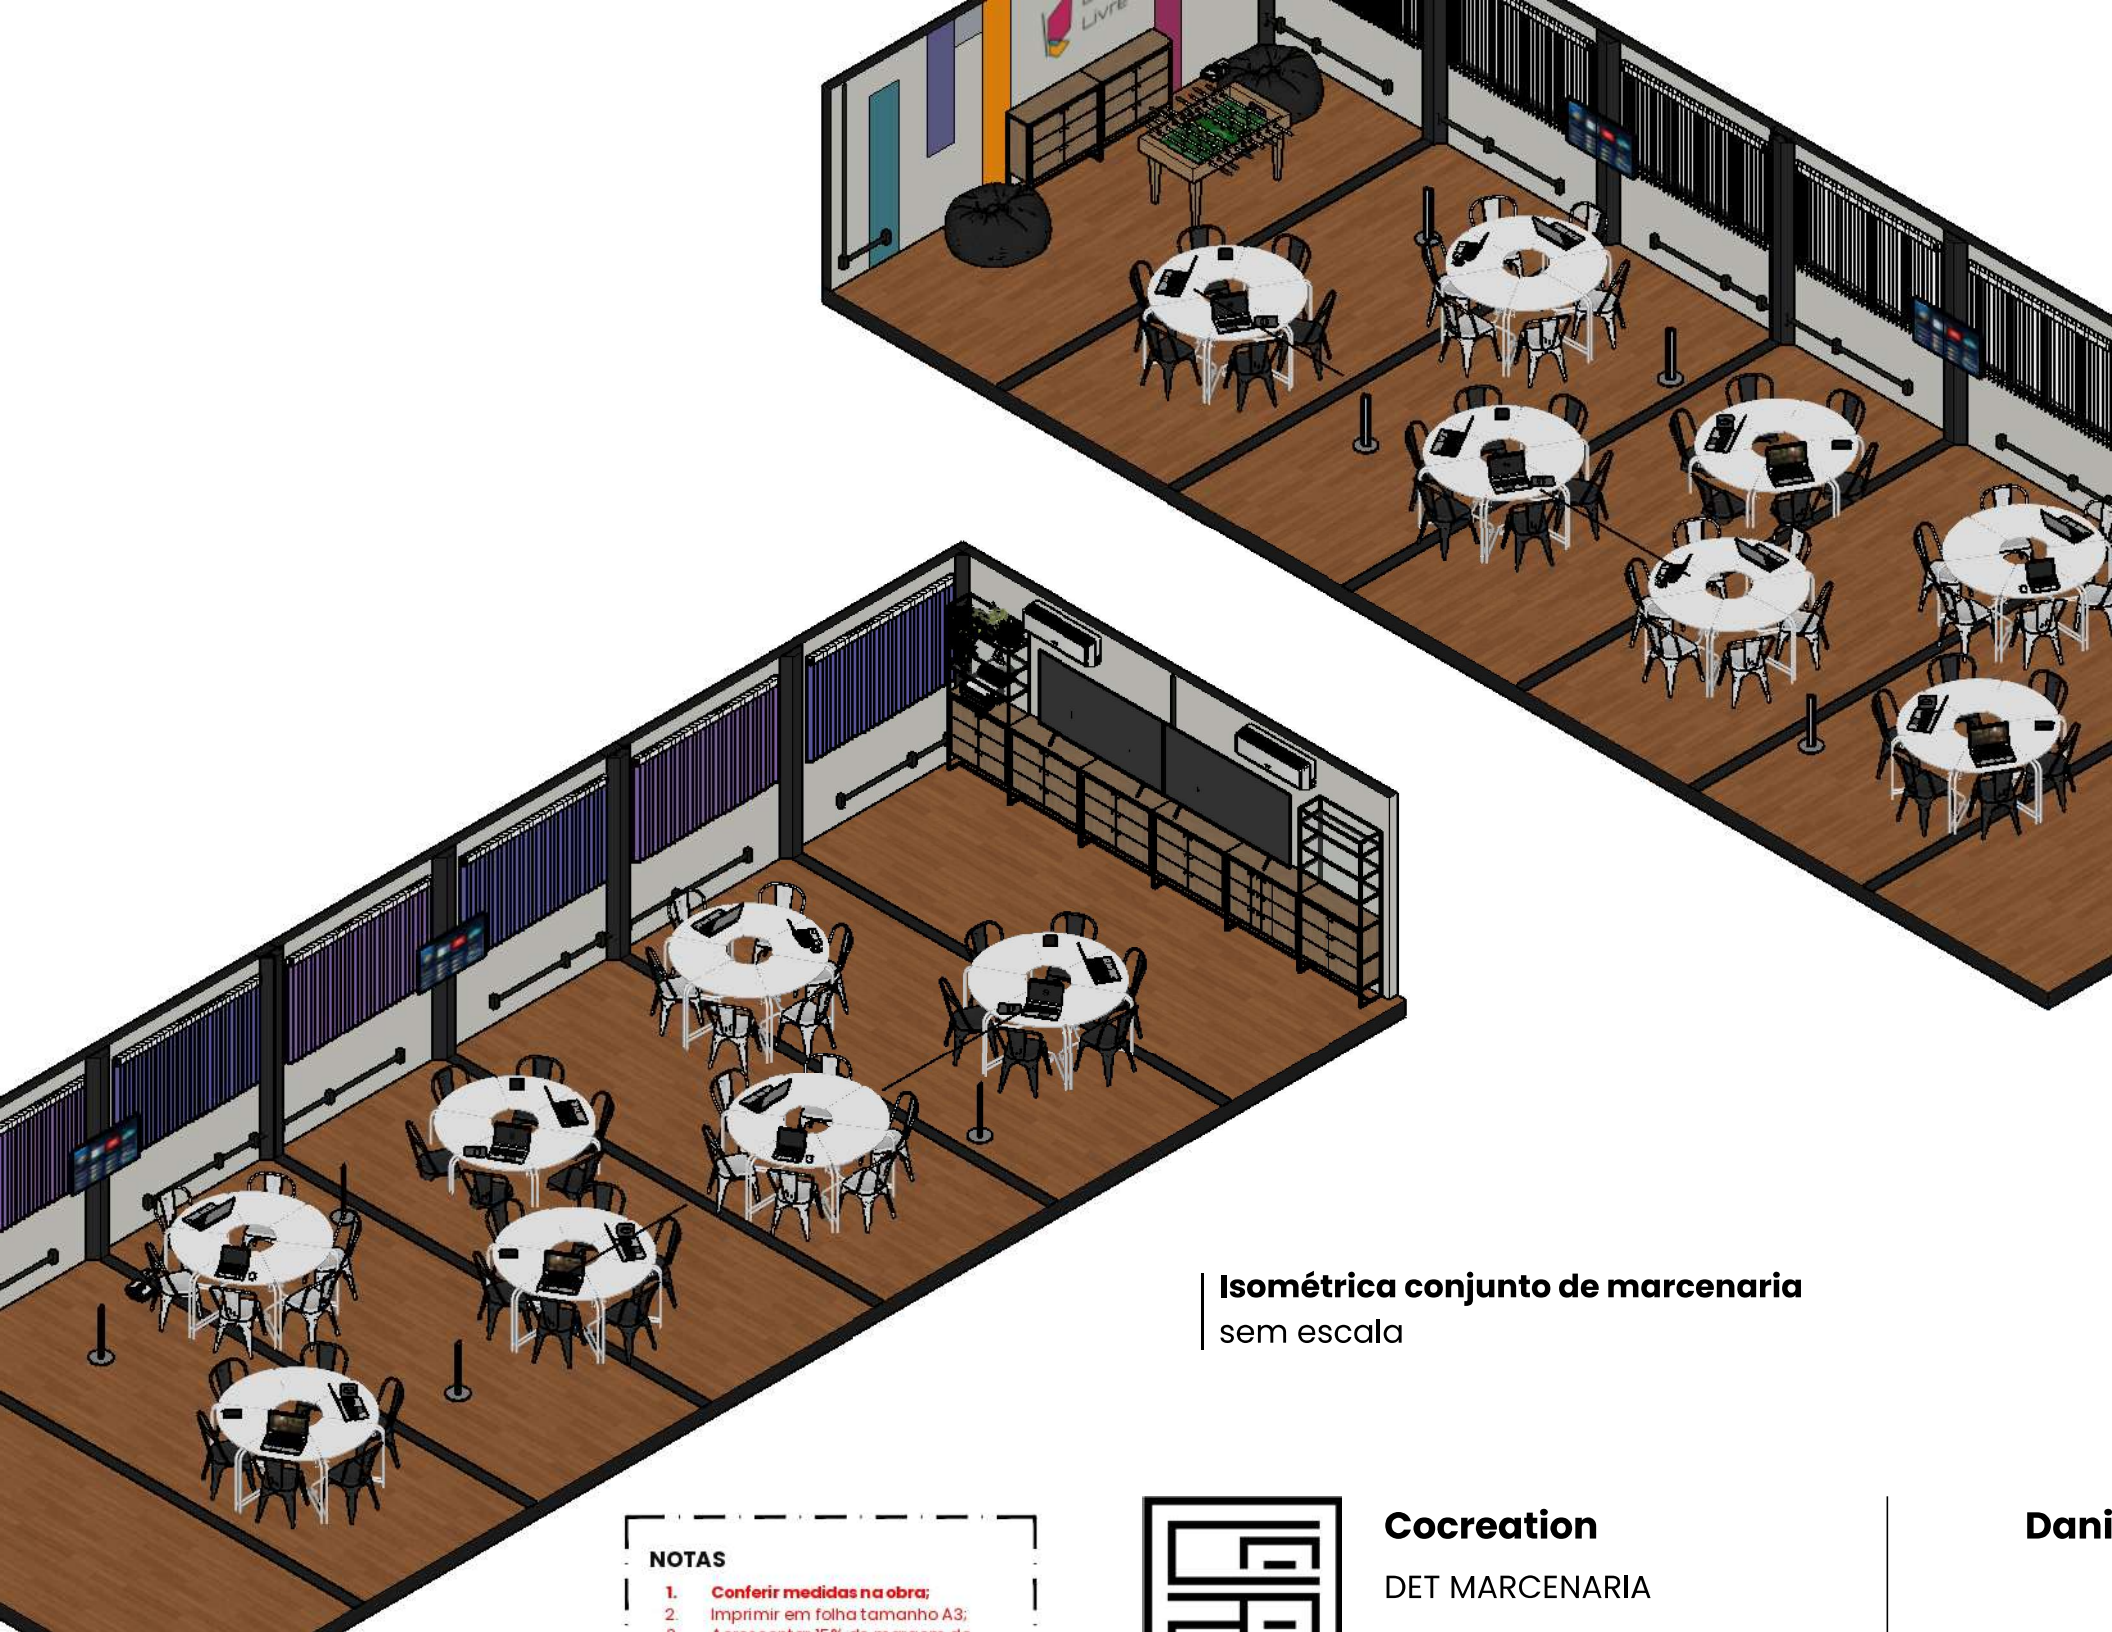

Isométrica conjunto de marcenaria
sem escala

NOTAS

1. **Conferir medidas na obra;**
2. Imprimir em folha tamanho A3;


Cocreation

DET MARCENARIA


Dani



sométrico

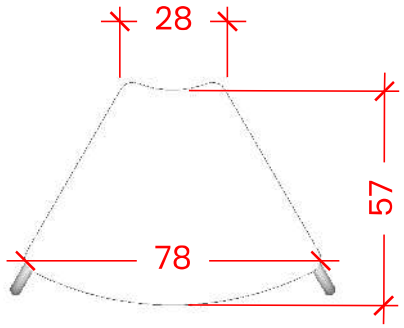


Módulo Mesa – Superior
Escala 1:20

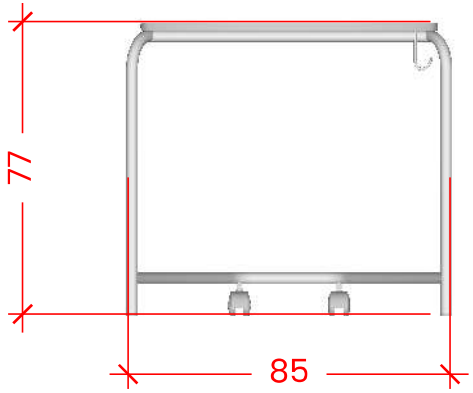


Módulo Mesa – Fontal
Escala 1:20

M
Es

Perfil metálico 20mm na cor laranja

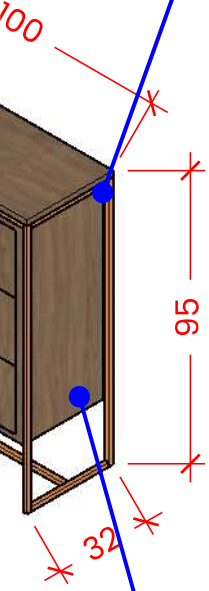


rico

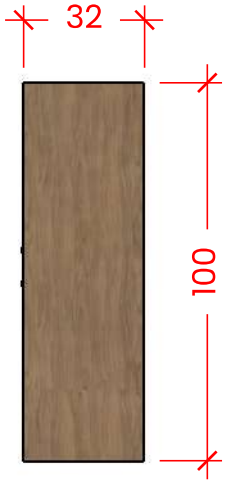


Módulo 1 – Superior
Escala 1:20

MDF acabamento Noce Naturale – Arauco

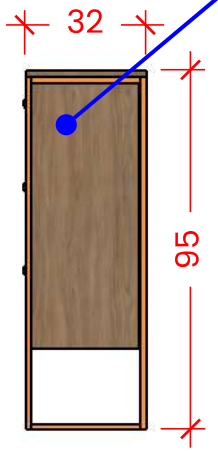

Módulo 1 – Lateral
Escala 1:20

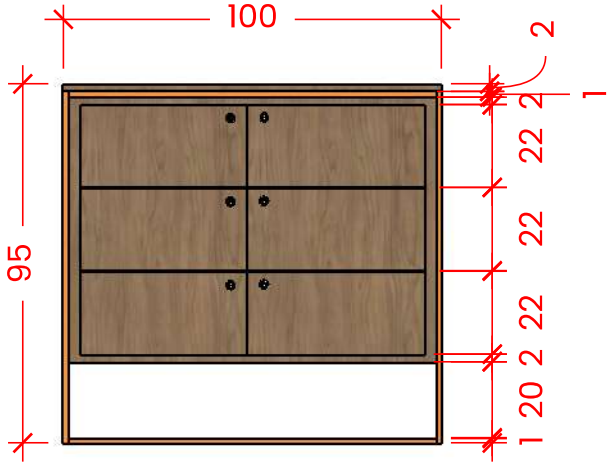

Módulo 1 – Frontal
Escala 1:20



M
E

Armário modular tipo escaninho com chave
Total: 6 módulos

Cocreation
DET MARCENARIA


Dani

Perfil metálico 20mm na cor laranja


Estantes com vidro translúcido 6mm

Armário modular com estante
e módulos tipo escaninho com chave
Total: 2 módulos


MDF acabamento Noce Naturale - Arauco

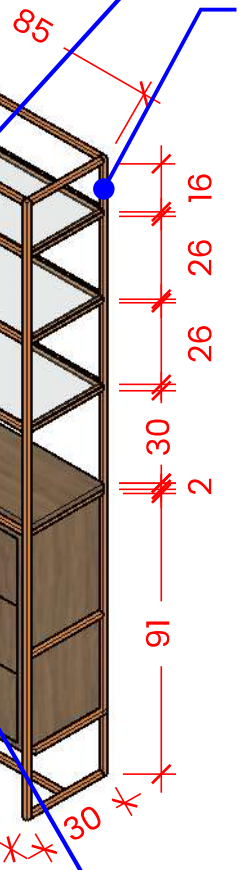


etrico

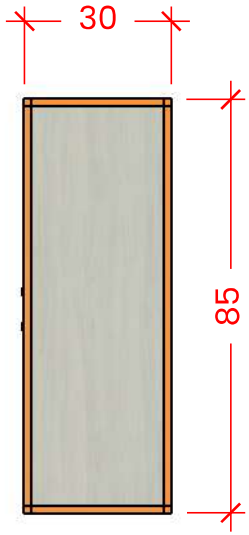


Módulo 2 - Superior
Escala 1:20

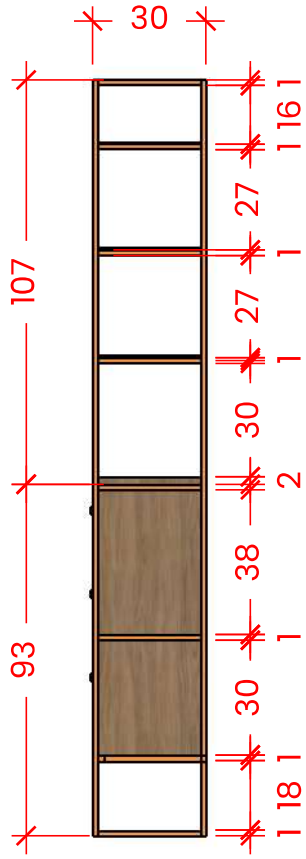

Módulo 2 - Lateral
Escala 1:20

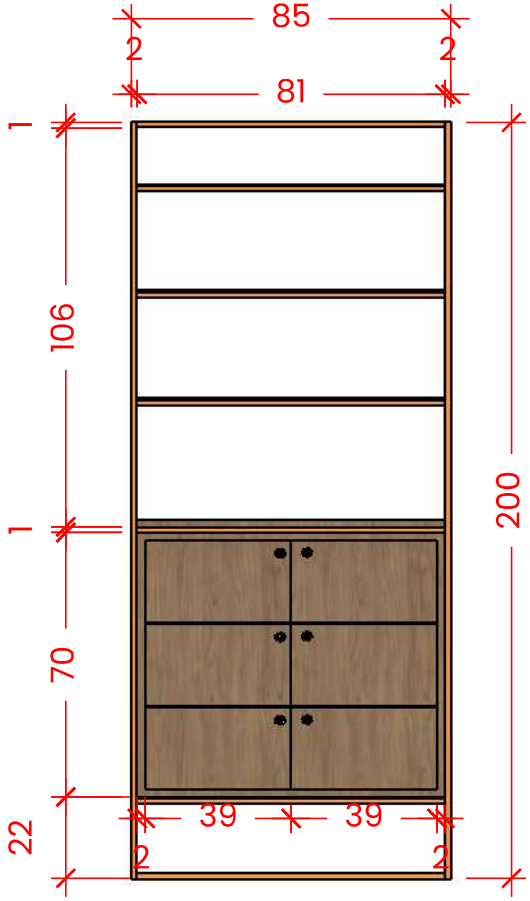

Módulo 2 - Frontal
Escala 1:20

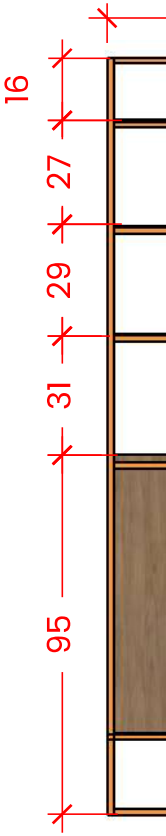

Móc
Esc

Cocreation
DET MARCENARIA

Dani