


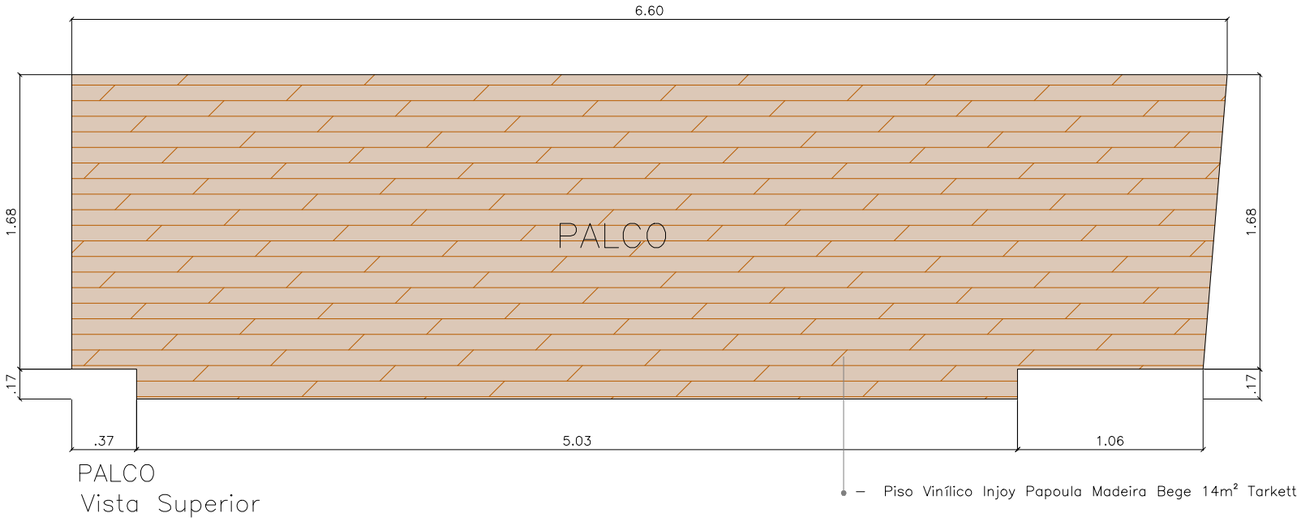



PALCO
Vista Superior

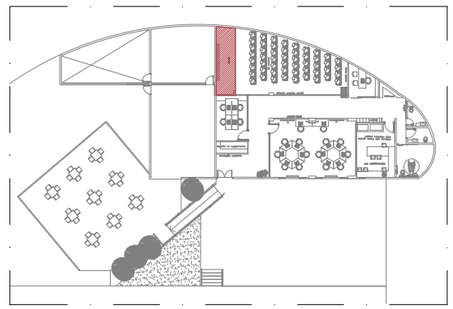


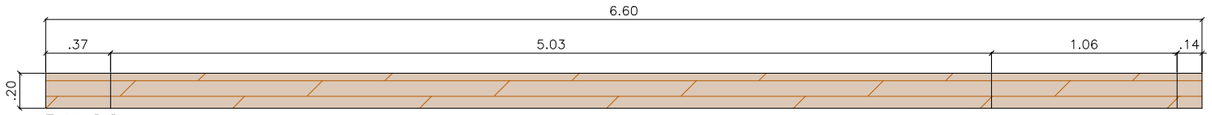


PALCO
Vista Frontal

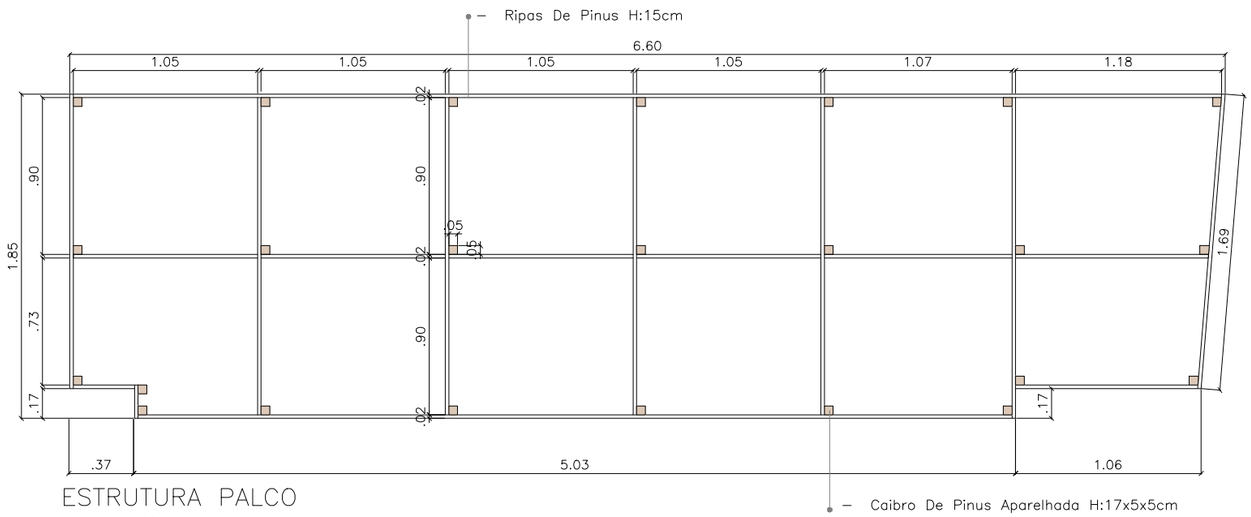



ESTRUTURA PALCO
Vista Superior

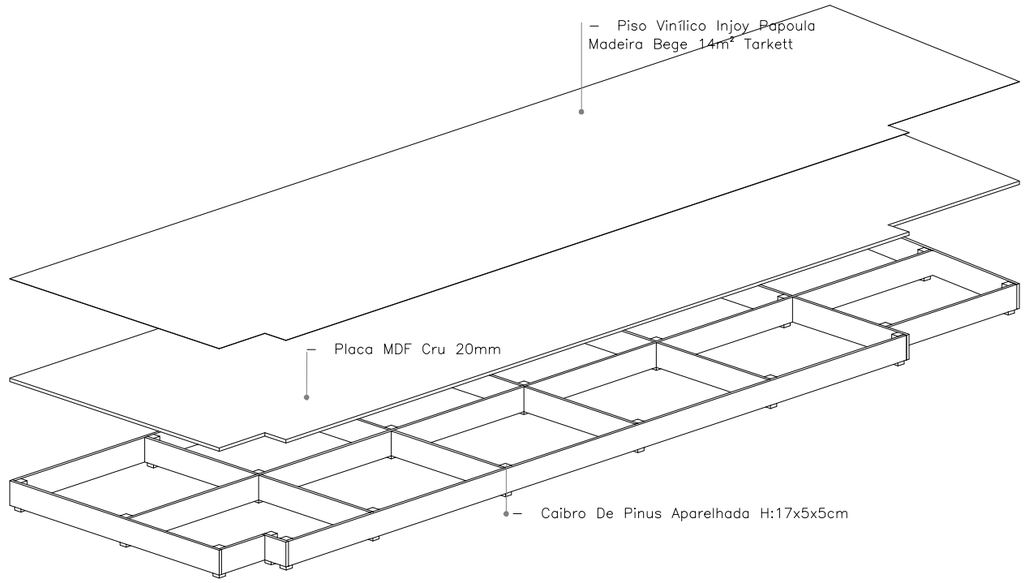



PALCO
Perspectiva 3D

TATIANA BECK


| | | | |
|---|---|---|---|
| Projeto: OCEAN BRASÍLIA | Assunto: MARCENARIA – PALCO | | FOLHA: 01/05 |
| Cliente: UNB | Endereço: ÁREA 02 | | |
| Tatiana Beck Arquitetura e Interiores | Data: 13.07.2026 | ESCALA:: 1:35 | REVISÃO: 00 |

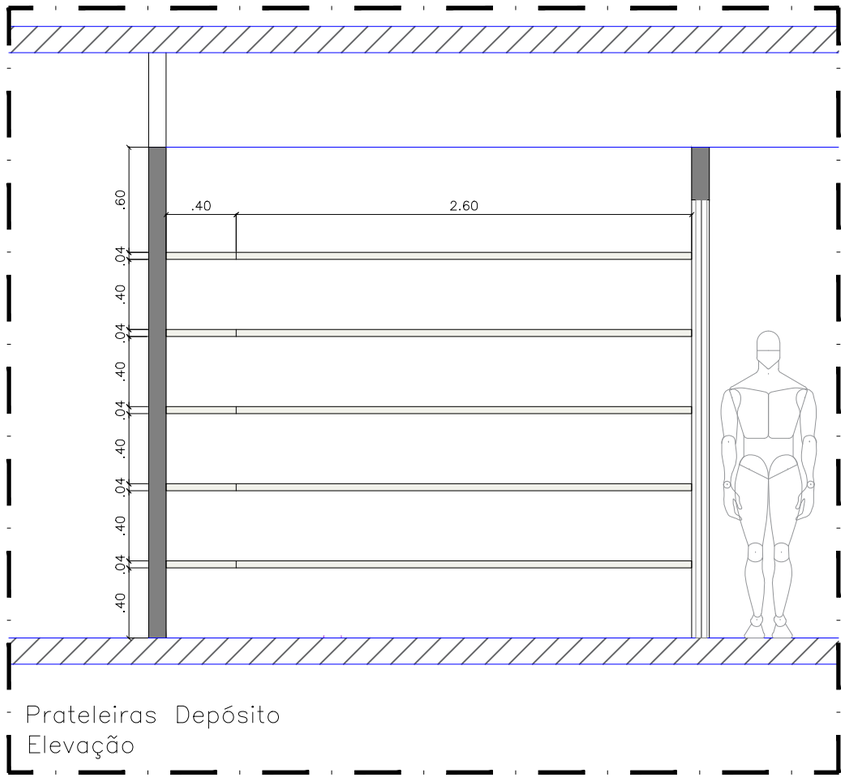



Prateleiras Depósito
Elevação

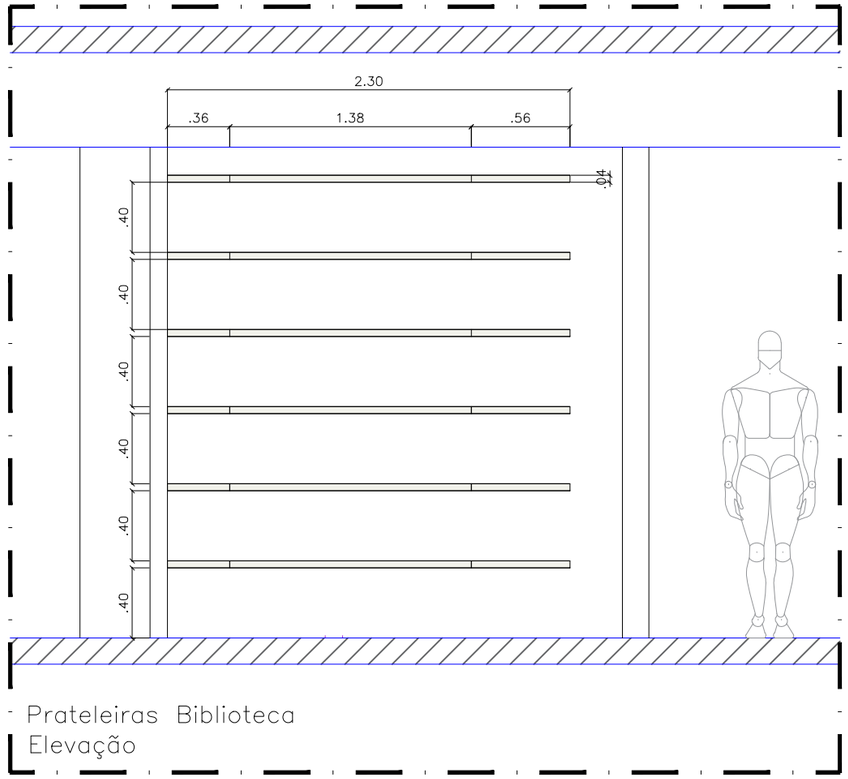


Prateleiras Biblioteca
Elevação

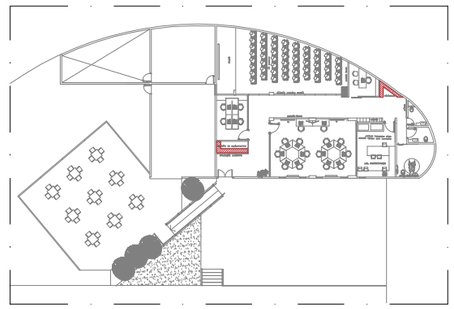


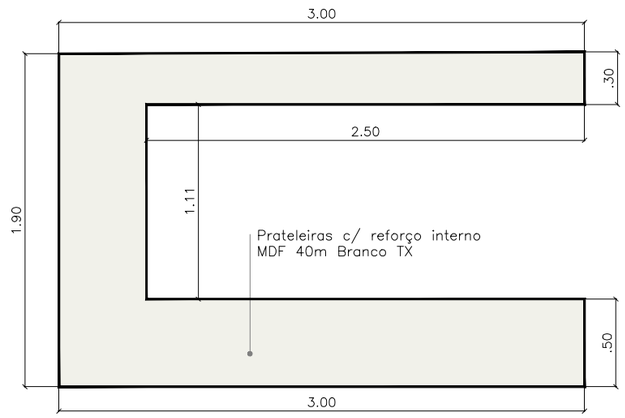



Prateleiras Depósito
Vista Superior




Prateleiras Depósito
Vista Frontal

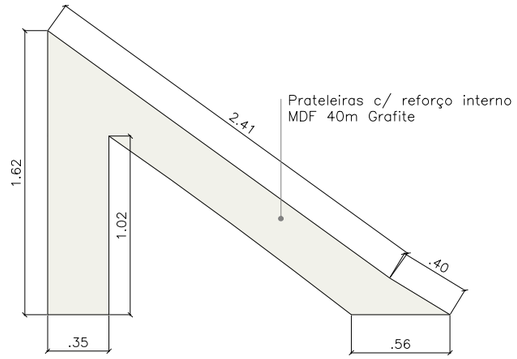



Prateleiras Biblioteca
Vista Superior

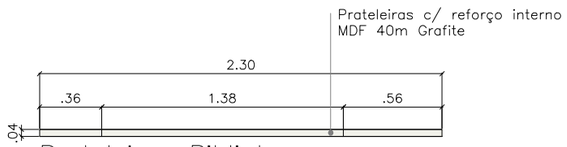



Prateleiras Biblioteca
Vista Frontal


| | | | |
|---|---|---|---|
| TATIANA BECK | Projeto: OCEAN BRASÍLIA | Assunto: MARCENARIA – PRATELEIRAS | FOLHA: 02/05 |
| | Cliente: UNB | Endereço: ÁREA 02 | |
| Tatiana Beck Arquitetura e Interiores | Data: 18.09.2026 | ESCALA:: 1:35 | REVISÃO: 00 |

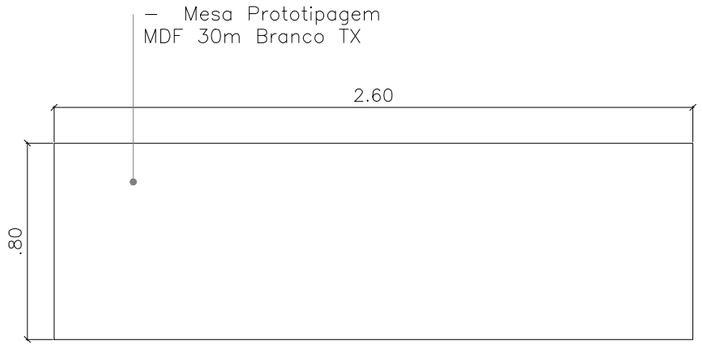



Mesa Impressora
Vista Superior

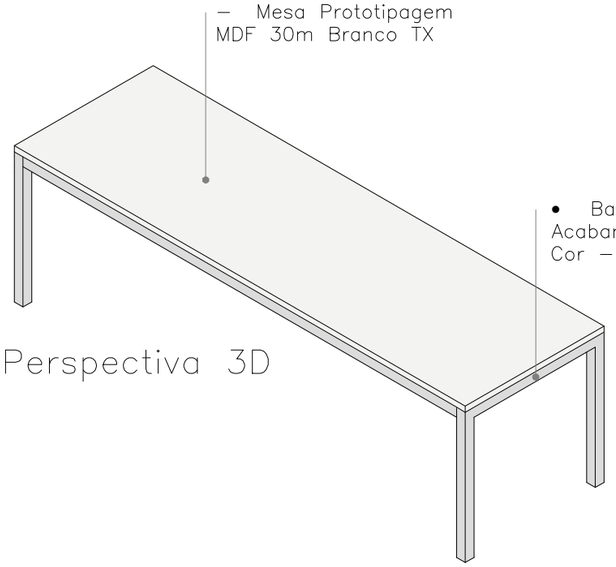



Perspectiva 3D

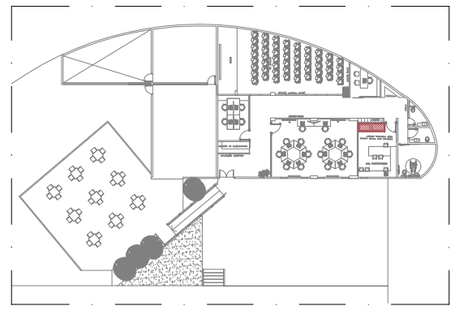

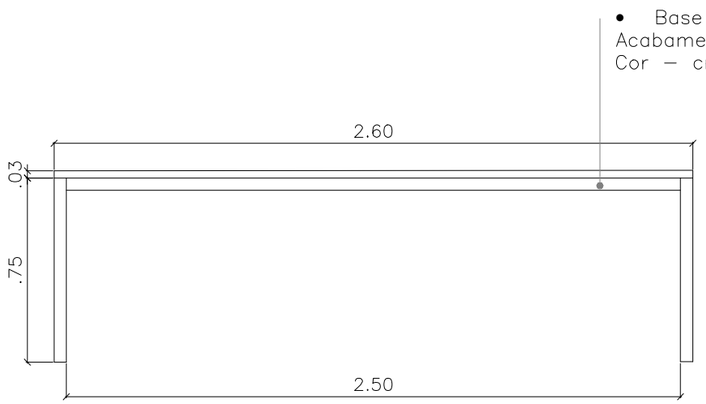


Mesa Impressora
Vista Frontal

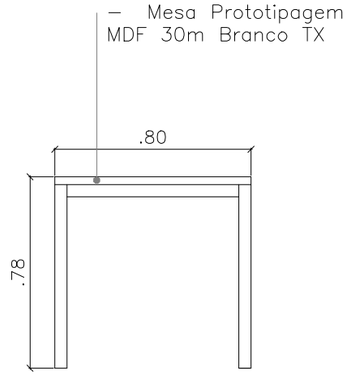



Mesa Impressora
Vista Lateral


| | | | |
|---|---|---|---|
| TATIANA BECK | Projeto: OCEAN BRASÍLIA | Assunto: MARCENARIA – PRATELEIRAS | FOLHA: 03/05 |
| | Cliente: UNB | Endereço: ÁREA 02 | |
| | Tatiana Beck Arquitetura e Interiores | Data: 13.07.2026 / ESCALA:: 1:25 | REVISÃO: 00 |

Elevação A


Elevação B

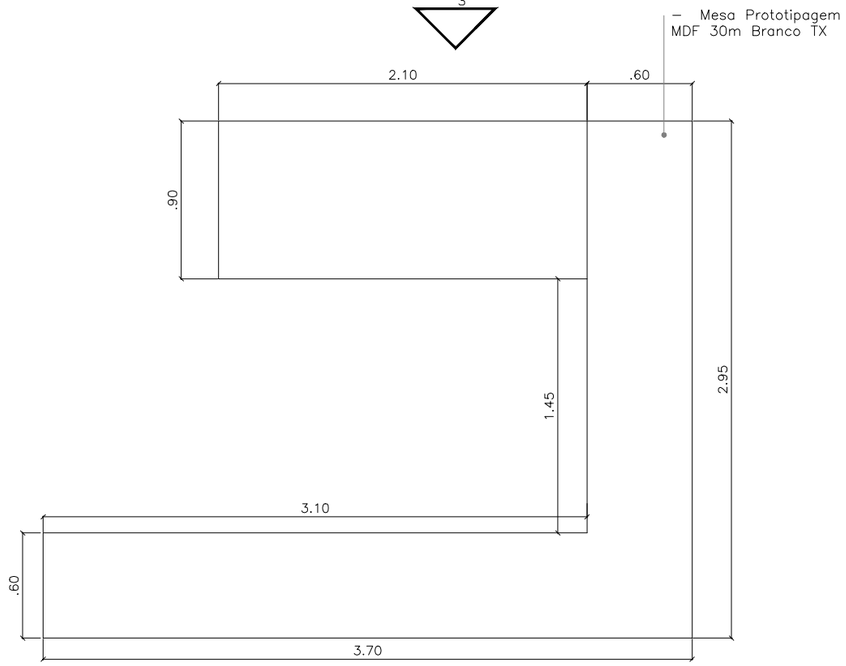



Mesa Prototipagem
Vista Superior

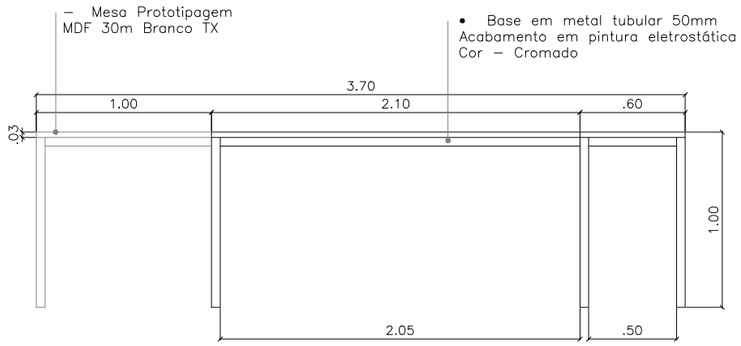



Mesa Prototipagem
ELEVAÇÃO A

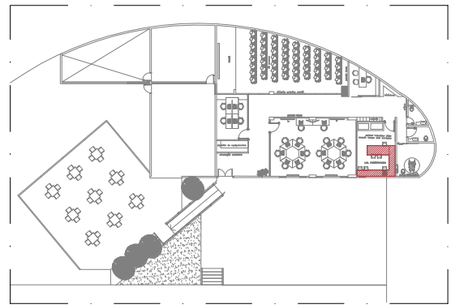

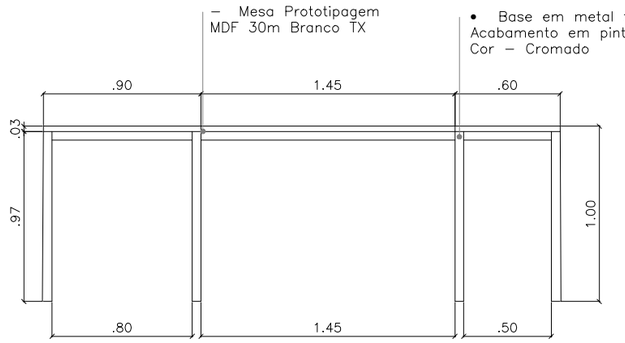



Mesa Prototipagem
ELEVAÇÃO B

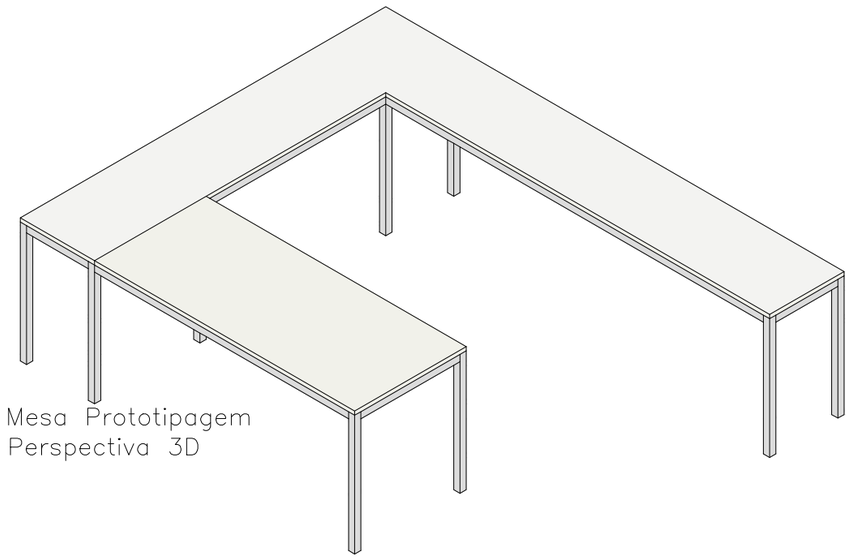



Mesa Prototipagem
Perspectiva 3D


| | | | |
|---|---|---|---|
| TATIANA BECK | Projeto: OCEAN BRASÍLIA | Assunto: MARCENARIA – PRATELEIRAS | FOLHA: 04/05 |
| | Cliente: UNB | Endereço: ÁREA 02 | |
| | Tatiana Beck Arquitetura e Interiores | Data: 13.07.2026 / ESCALA:: 1:35 | REVISÃO: 00 |

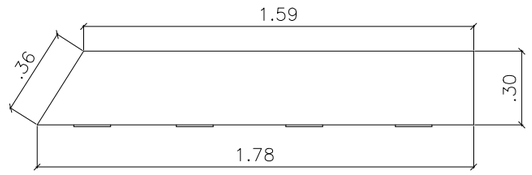



Armário baixo
Vista Superior

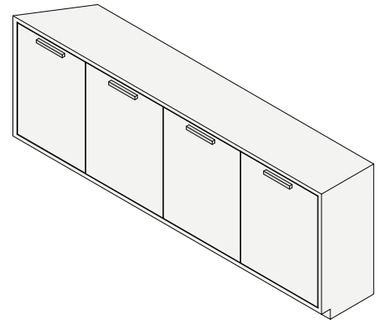

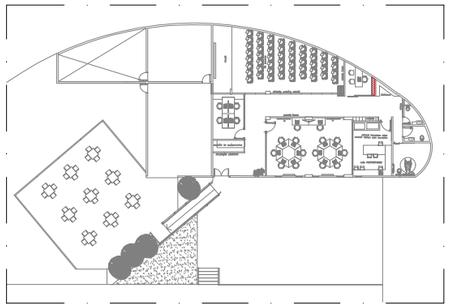


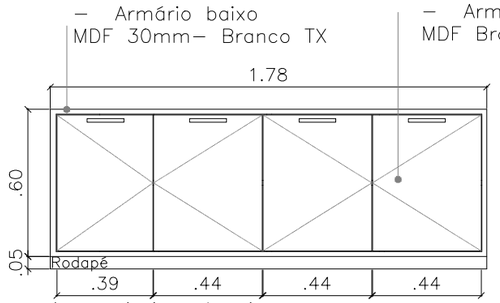


Armário baixo
Vista Frontal

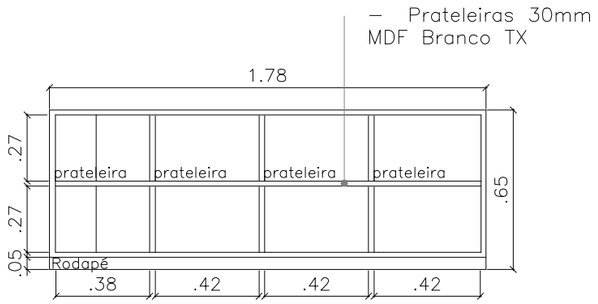


Armário baixo
Vista Frontal

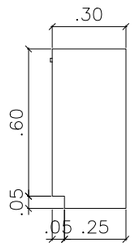


Armário baixo
Vista Lateral

| | | | |
|---|---|---|---|
| TATIANA BECK | Projeto: OCEAN BRASÍLIA | Assunto: MARCENARIA – ARMÁRIO | FOLHA: 05/05 |
| | Cliente: UNB | Endereço: ÁREA 02 | |
| | Tatiana Beck Arquitetura e Interiores | Data: 13.07.2026 / ESCALA:: 1:25 | REVISÃO: 00 |