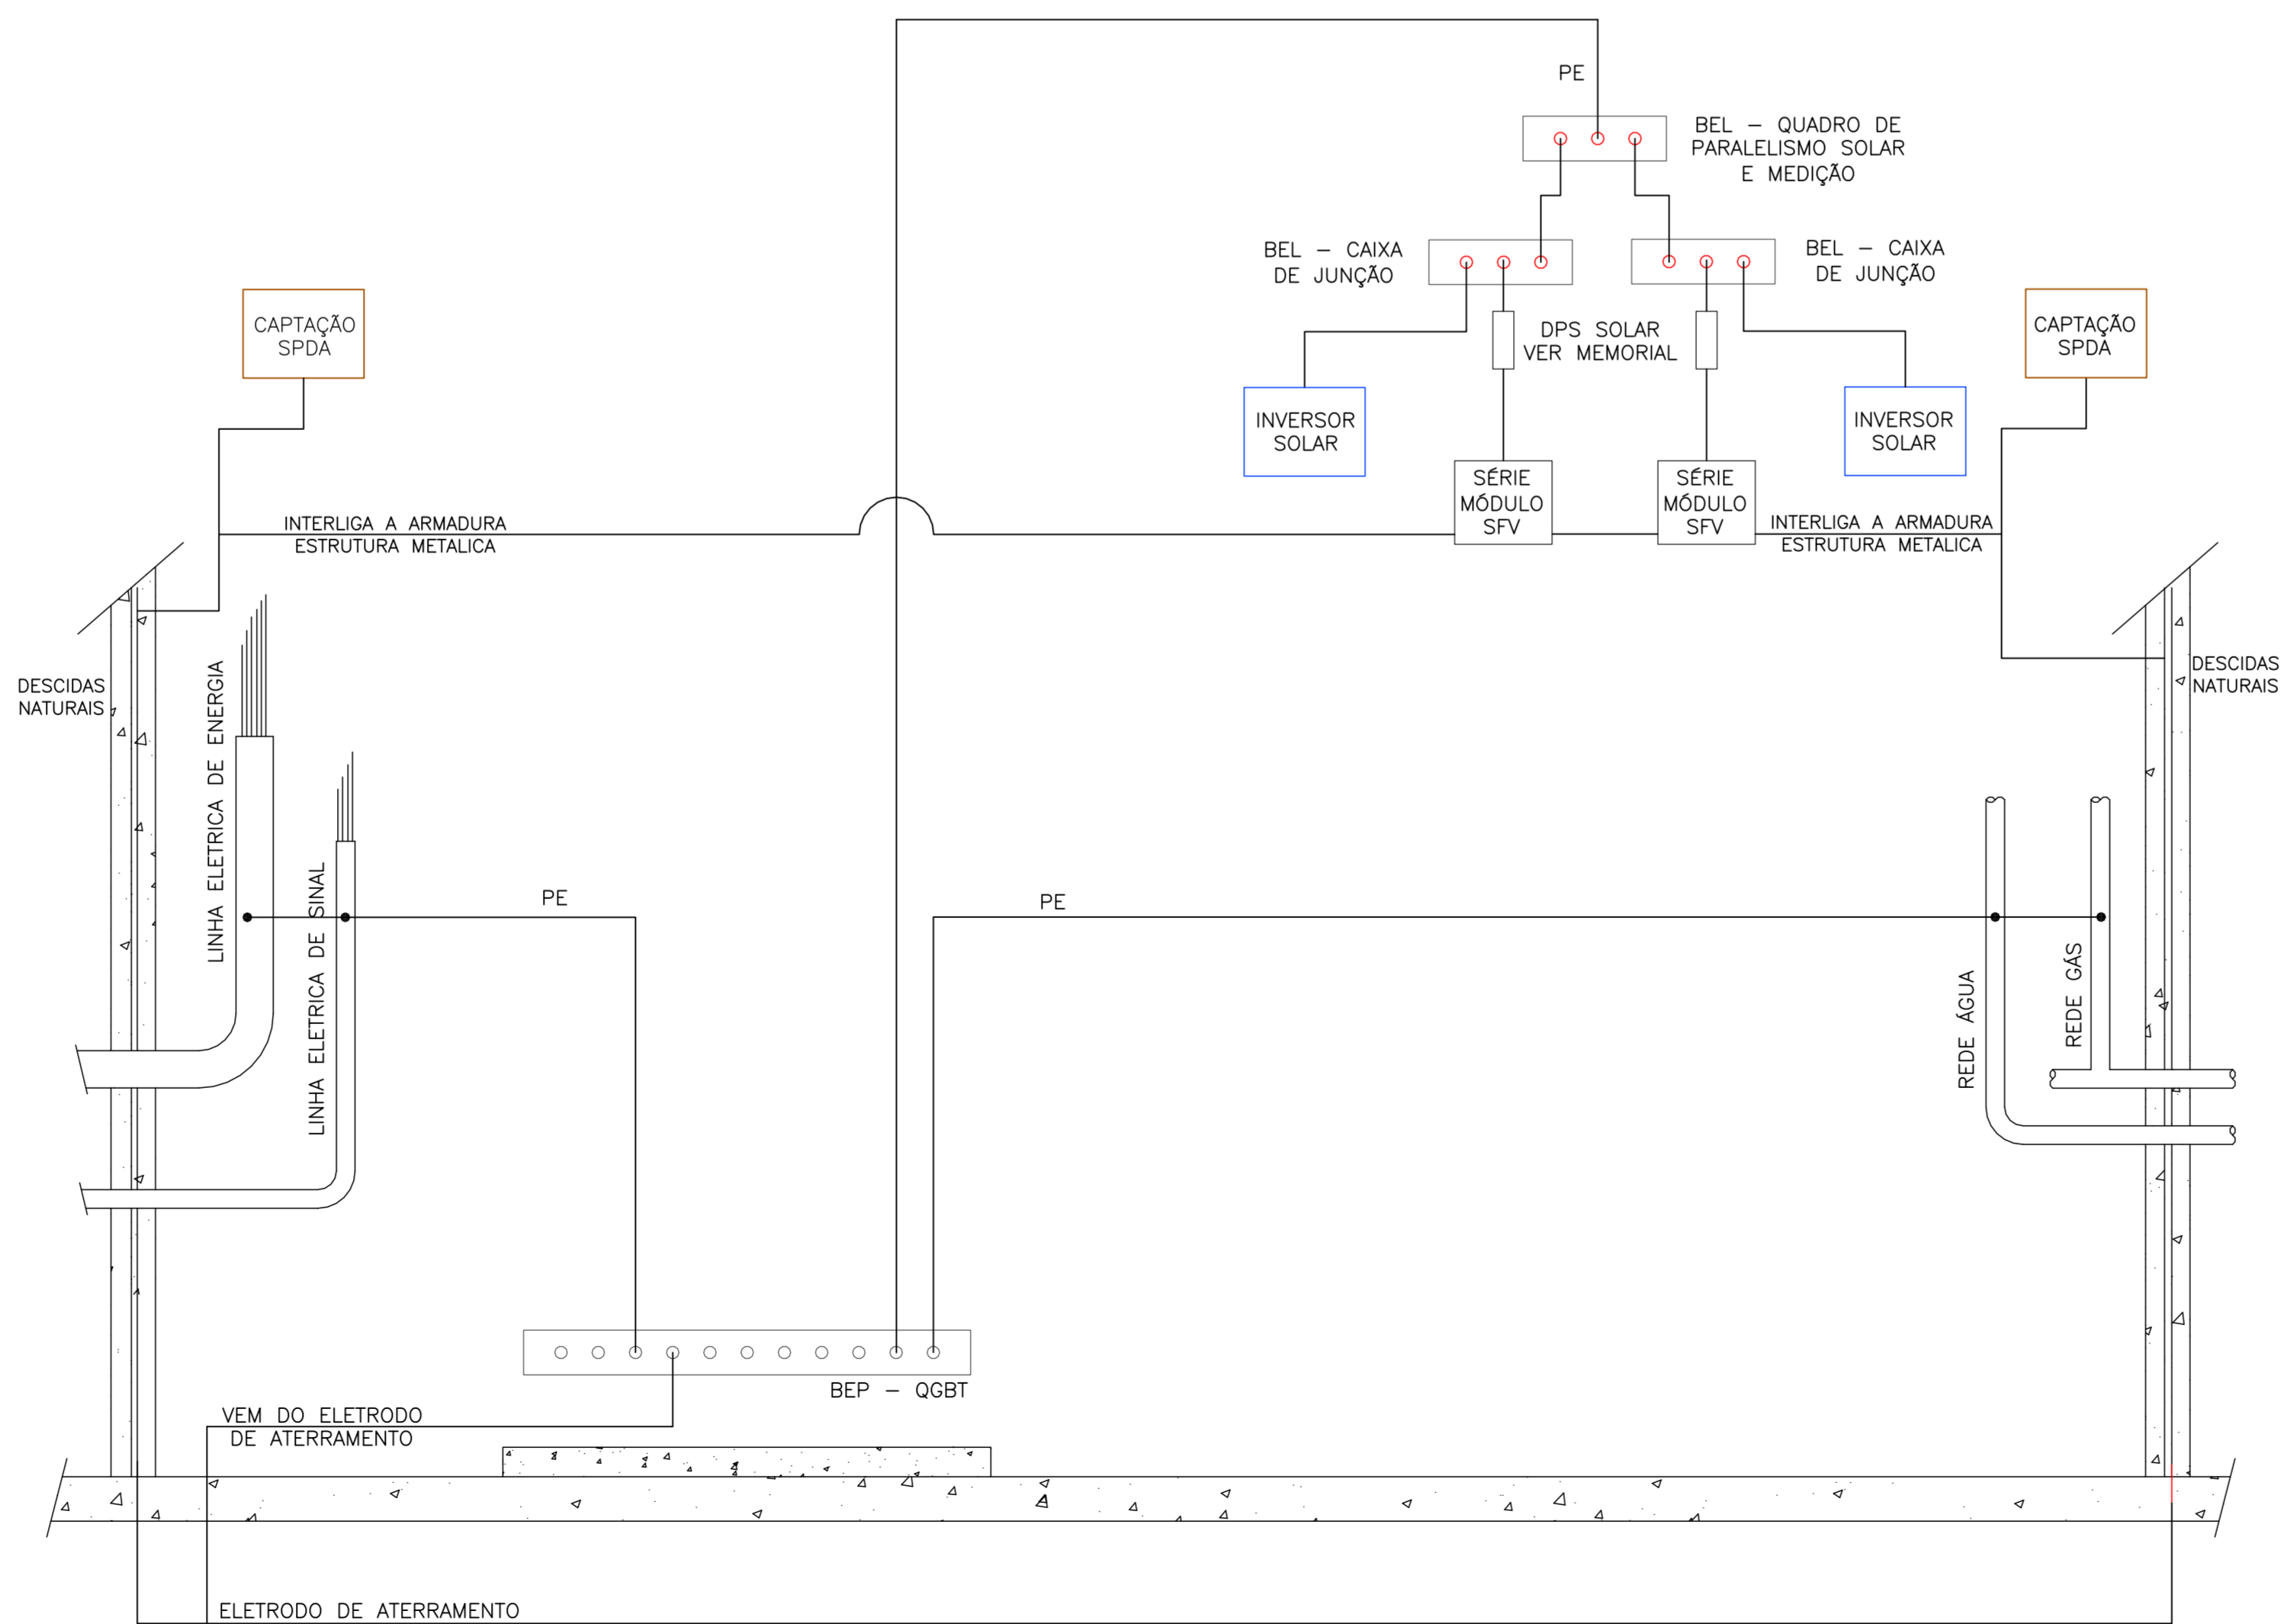


	Medidor bidirecional
	Inversor Solar
	Campo fotovoltaico / Série de Módulos
	Disjuntor termomagnético
	Interruptor Diferencial Residual Tipo B
 	Seccionadora para fusível PV 10x38 até 16A Fusível DC para instalação solar PV 10x38 10A
	DPS Corrente Contínua 1.000VCC ligação em estrela, conforme memorial descritivo.
+ - :Cu	Condutores de Corrente Contínua, de acordo com a NBR 16621

[illegible]