


## NOTAS

01. A FIAÇÃO NÃO COTADA SERÁ 42,5mm<sup>2</sup> - 450V/90V. ISOLAMENTO TERMOPLÁSTICO EM DUPLA CAMADA POLIÉTFENICA MICALHOSADO. TIPO DE MÃO PROPAGANDA E AUTOSTIÇÃO DO FIO.
02. A FIAÇÃO DE SEÇÃO ATÉ 16mm<sup>2</sup> INCLUSIVE, ISOLAÇÃO EM PVC TV C. CLASSE 750V DEVERÁ OBEDECER CÓDIGO DE CORES:
- FASES (R, S, T) ..... PRETA, BRANCA, VERMELHA, RESPECTIVAMENTE.
- RETORNO ..... AMARELA.
- NEUTRO ..... AZUL CLARA.
- TERRA ..... VERDE.
- RETORNO ENTRE INTERRUPTORES ..... CINZA.
- ILUMINAÇÃO DE EMERGÊNCIA ..... MARROM.
03. ELETRODUTOS NÃO COTADOS DEVERÃO TER DIÂMETRO DE Ø3/4".
04. TODOS ELETRODUTOS COM INSTALAÇÃO INTERNA APARENTE SERÃO RÍGIDO DE AÇO GALVANIZADO. ELETRODUTO EXTERNO APARENTE SERÃO DE AÇO GALVANIZADO A 1000.
05. TODOS ELETRODUTOS COM INSTALAÇÃO EMBUÍDIDA SERÃO DE PVC RÍGIDO ROSCAVEL.
06. TODAS AS LUMINÁRIAS DEVERÃO SER ATERRADAS.
07. A POSIÇÃO FINAL DE TODAS AS LUMINÁRIAS DE TETO DEVERÁ SER CHECADA E COMPATIBILIZADA COM A PAGINAÇÃO DE FORRO.
08. PONTOS DE LUZ DE EMERGÊNCIA ATRAVÉS DE BLOCO AUTÔNOMO DEVERÁ SER CHECADO E COMPATIBILIZADO COM O PROJETO DE BOMBEIRO APROVADO.
09. OS QUADROS SERÃO DE SOBREPOR COM GRAU DE PROTEÇÃO MÍNIMO IP-40 COM 30% DE ESPAÇO FIBRO RESERVA.
10. TODAS AS TOMADAS DEVERÃO SER IDENTIFICADAS COM PLAQUETAS, INDICANDO O NÚMERO DO CIRCUITO E TÃO DO QUADRO DE ORDEM.
11. PARA DEMAS INFORMAÇÕES CONSULTAR MEMORIA DESCRITIVA.
12. IDENTIFICAR ATRAVÉS DE ALINHAS COLORIDAS OU NAS CORES DO PRÓPRIO ELETRODUTO, QUAL SISTEMA ESTÁ UTILIZANDO DETERMINADA INFRAESTRUTURA.
13. AS TOMADAS PARA OS BEBEDOUROS SERÃO NORMAS E DEVERÃO ESTAR LOCALIZADAS ACIMA DOS PONTOS DE ÁGUA DO RESPECTIVO BEBEDOURO.
14. PARA LEGENDA, VER DESENHOS 21005-ELE-EX-INT-01.

## REFERÊNCIAS DE PROJETOS

01. REFERÊNCIAS UTILIZADAS NO PROJETO DE INSTALAÇÕES ELÉTRICAS:
- PROJETO DE ARQUITETURA - IMPLANTAÇÃO
  - A102-FACC-EXE-IMPLANTAÇÃO-R1 (DATA DO RECEBIMENTO - 12/07/2022)
- PROJETO DE ARQUITETURA - LAYOUT
- FACC - Projeto Executivo - Compatibilização - Folha - B100 - LAYOUT - PAVIMENTO INFERIOR - TERREIO - (DATA DO RECEBIMENTO - 18/07/2022)
  - FACC - Projeto Executivo - Compatibilização - Folha - B101 - LAYOUT - 1º e 2º PAVIMENTO - (DATA DO RECEBIMENTO - 18/07/2022)
  - CRG - R1 - Detalhamento escada - (DATA DO RECEBIMENTO - 17/03/2022)
  - CRG - R1 - Detalhamento área técnica - (DATA DO RECEBIMENTO - 17/03/2022)
- PROJETO DE ARQUITETURA - PLANTA BARRA
- A103-FACC-EXE-PAVIMENTO INFERIOR - TERREIO-R1 (DATA DO RECEBIMENTO - 18/07/2022)
  - A105-FACC-EXE-COBERTURA - (DATA DO RECEBIMENTO - 05/07/2022)
- PROJETO DE ARQUITETURA - CORTES
- A108-FACC - EXEC-CORTES - (DATA DO RECEBIMENTO - 05/07/2022)
- PROJETO DE ARQUITETURA - ELEVADORES
- CRG - IND DE JANEIRO-Folha - A104 - ELEVADORES NORTE E SUL - (DATA DO RECEBIMENTO - 18/01/2022)
  - CRG - IND DE JANEIRO-Folha - A105 - ELEVADORES LESTE E OESTE - (DATA DO RECEBIMENTO - 18/01/2022)
- PROJETO DE FUNDAÇÃO
- 5004-FU-EX-001-FUN-R00 - (DATA DO RECEBIMENTO - 25/03/2022)
- PROJETO DE ESTRUTURA
- 4316-E-GR-R1 - Formas de Teto - (DATA DO RECEBIMENTO - 17/03/2022)
  - 4316-E-GR-R0 - Formas de Teto - (DATA DO RECEBIMENTO - 17/03/2022)
  - 4316-E-GR-R0 - Formas de Plaf - (DATA DO RECEBIMENTO - 17/03/2022)
  - 4316-E-GR-R0 - Formas de Plaf-2 - (DATA DO RECEBIMENTO - 17/03/2022)
  - 4316-E-GR-R0 - Formas de Cobertura - (DATA DO RECEBIMENTO - 17/03/2022)
  - 4316-M-R1-R2 - COMENTÁRIA FACC - (DATA DO RECEBIMENTO - 17/03/2022)
  - 4316-M-GR-R0 - COMENTÁRIA FACC - (DATA DO RECEBIMENTO - 17/03/2022)

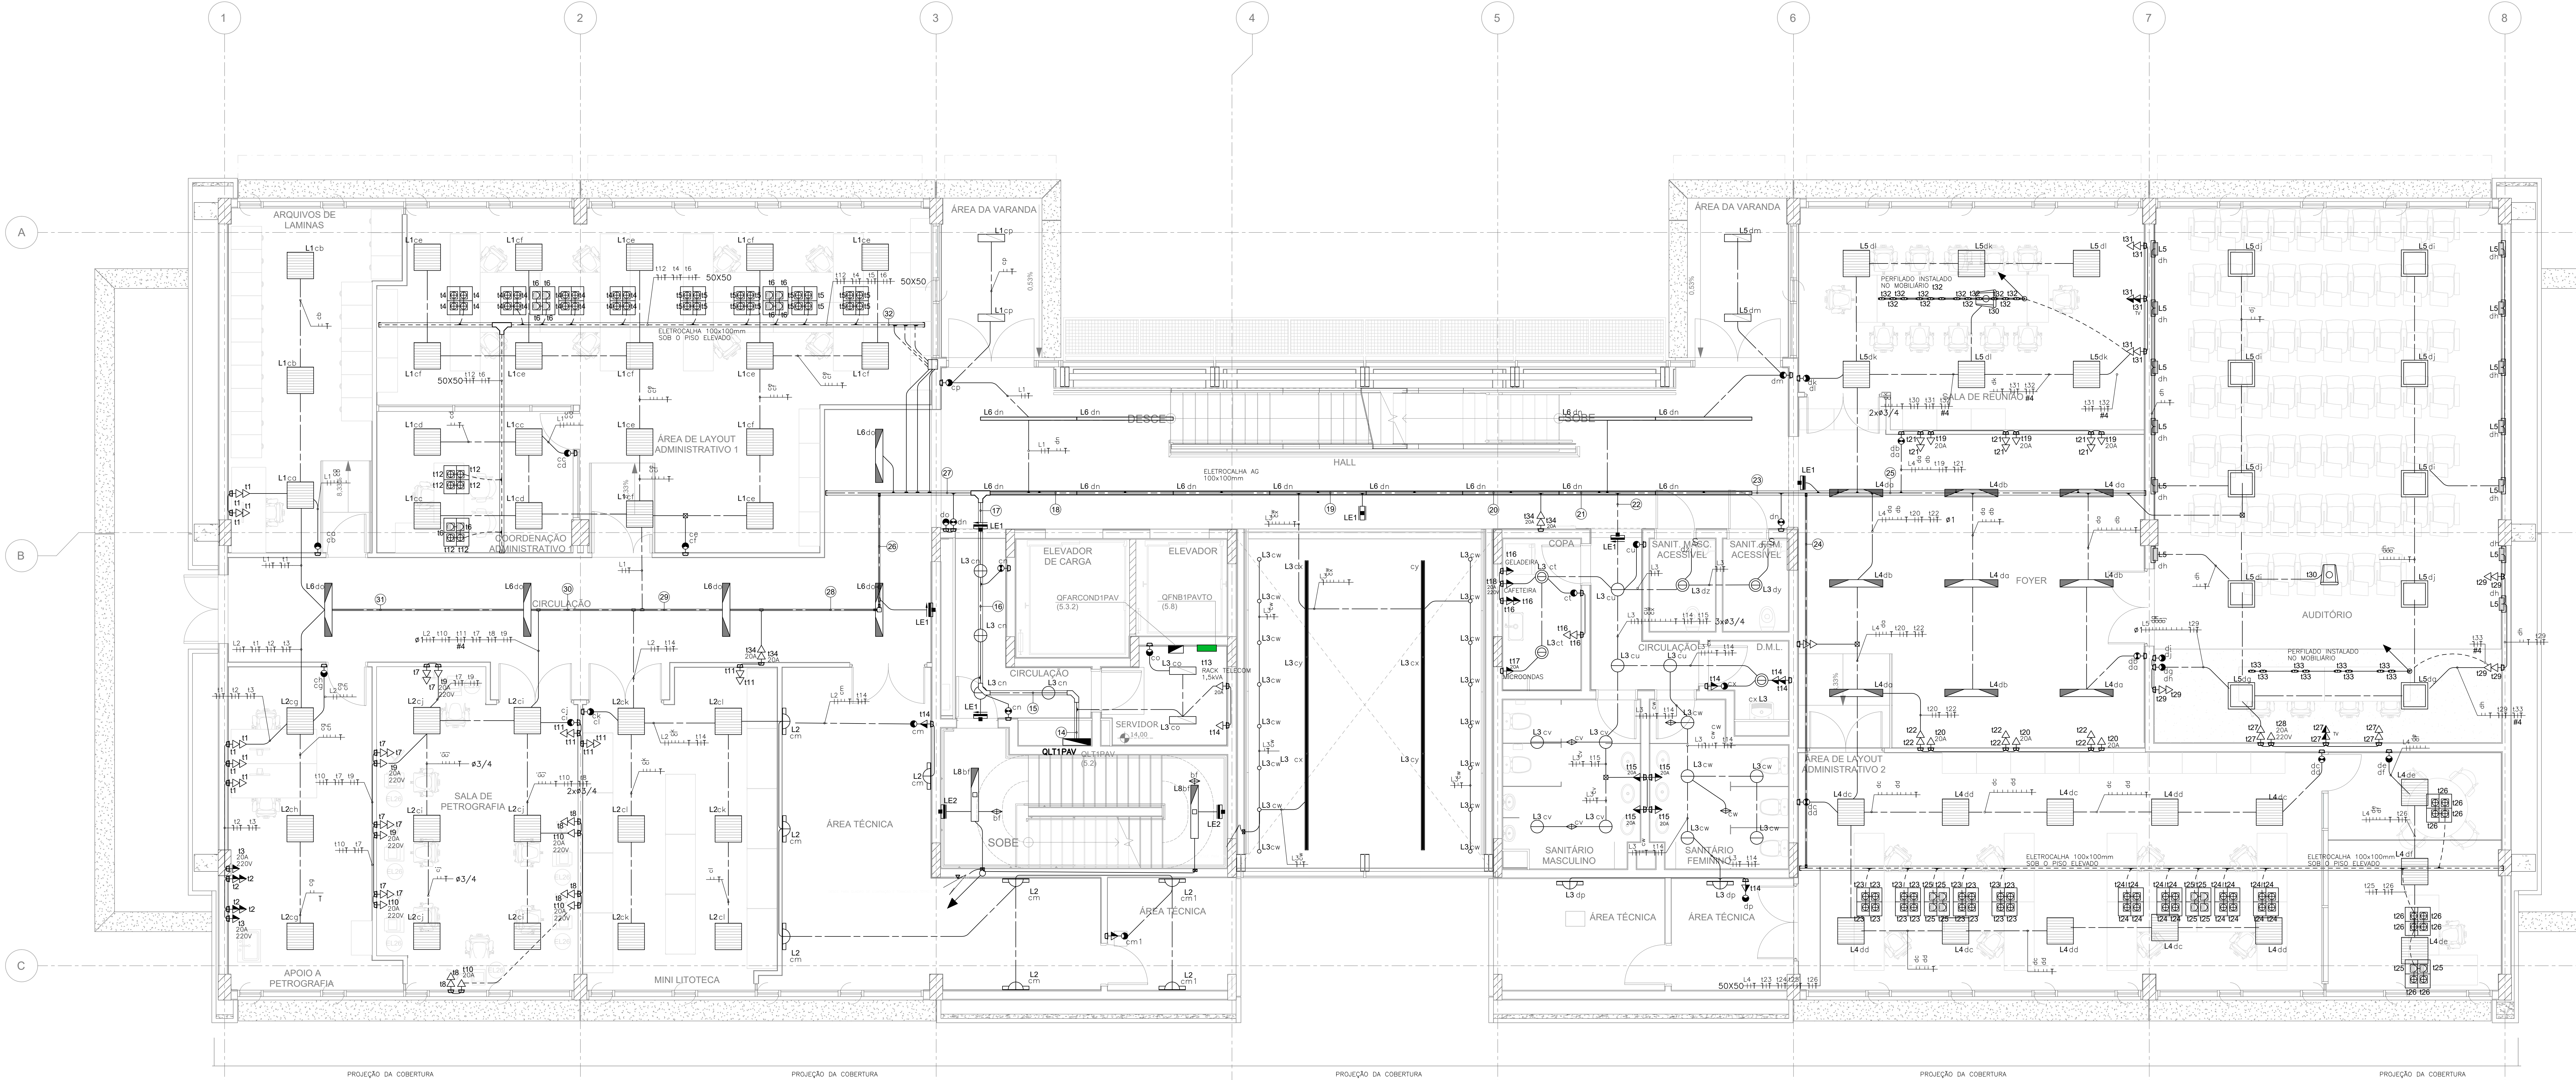

1º PAVIMENTO  
ESCALA 1:50

## LEGENDA DE TRECHO DAS INFRA-ESTRUTURAS

- 11 12 13 2