Primeiro Pavimento - Armadura positiva principal

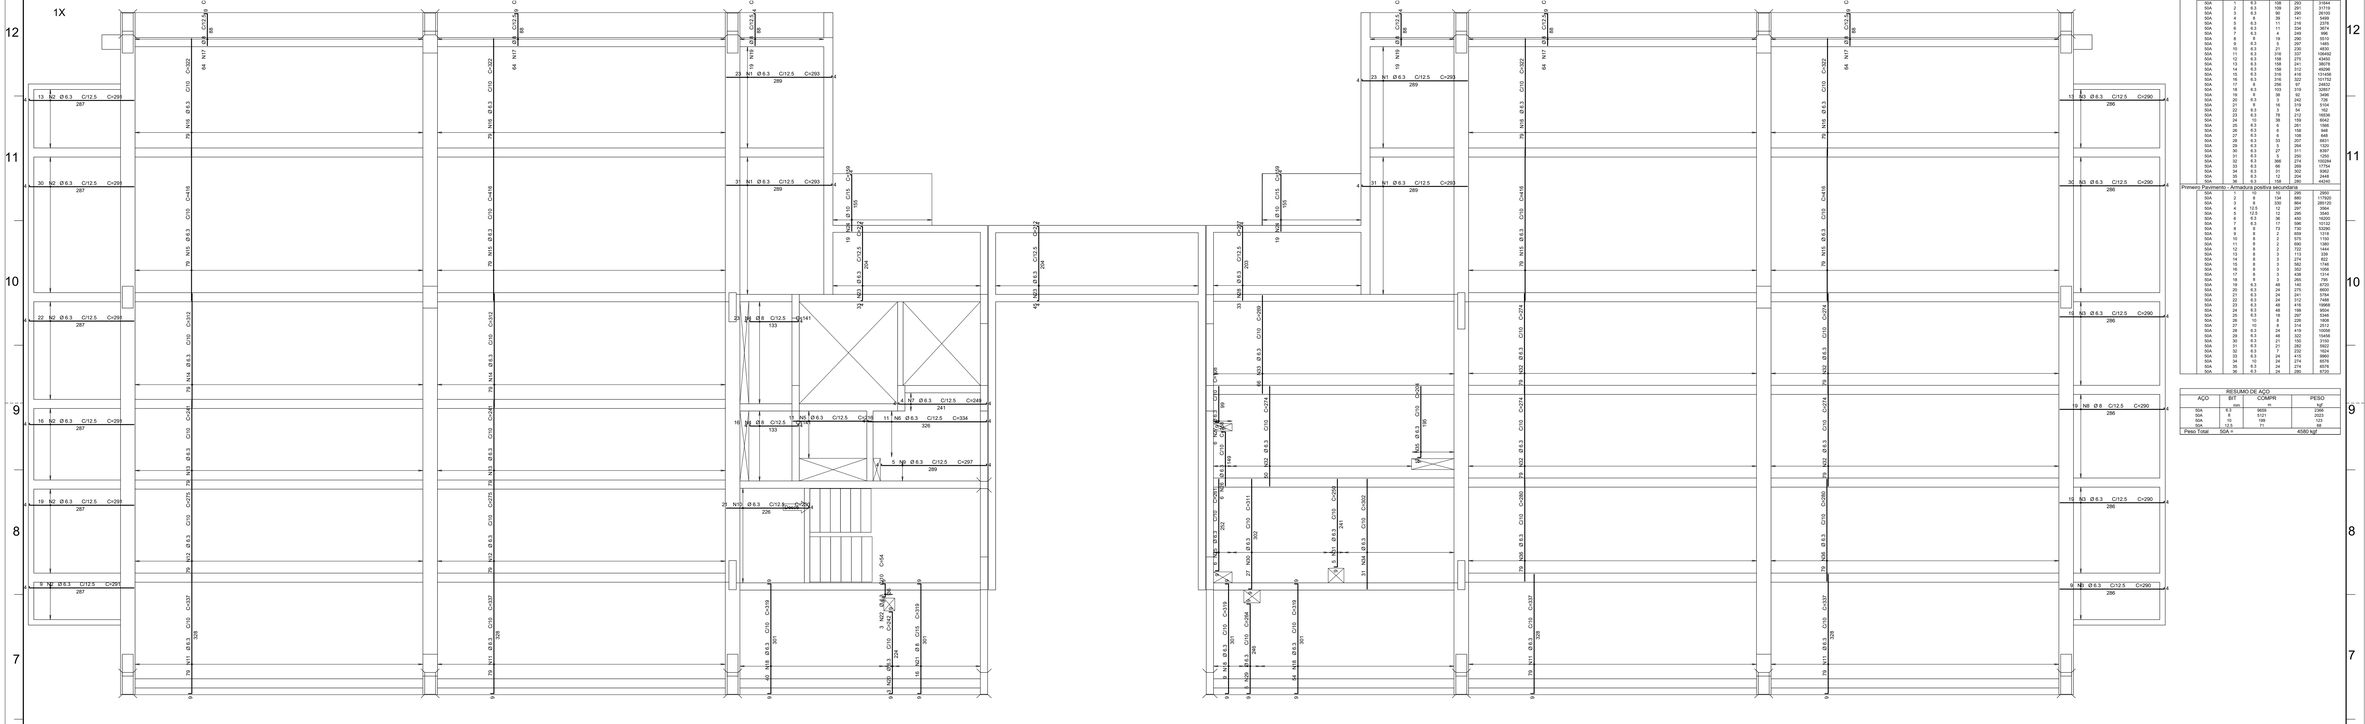
1X
13 N2 Ø 8.3 C/12.5 C=299 287
30 N2 Ø 8.3 C/12.5 C=299 287
22 N2 Ø 8.3 C/12.5 C=299 287
16 N2 Ø 8.3 C/12.5 C=299 287
19 N2 Ø 8.3 C/12.5 C=299 287
9 N2 Ø 8.3 C/12.5 C=299 287
23 N1 Ø 8.3 C/12.5 C=293 289
31 N1 Ø 8.3 C/12.5 C=293 289
25 N1 Ø 8.3 C/12.5 C=293 289
15 N3 Ø 8.3 C/12.5 C=290 286
30 N3 Ø 8.3 C/12.5 C=290 286
16 N3 Ø 8.3 C/12.5 C=290 286
19 N8 Ø 8 C/12.5 C=290 286
16 N3 Ø 8.3 C/12.5 C=290 286
6 N3 Ø 8.3 C/12.5 C=290 286
21 N4 Ø 8 C/12.5 C=141 133
16 N6 Ø 8 C/12.5 C=141 133
13 N5 Ø 8.3 C/12.5 C=296 V3
4 N7 Ø 8.3 C/12.5 C=246 241
11 N6 Ø 8.3 C/12.5 C=334 326
5 N9 Ø 8.3 C/12.5 C=297 289
25 N10 Ø 8.3 C/12.5 C=294 226
Descer
Descer
64 N17 Ø 8.3 C/12.5 C=292 88
