



Cobertura - Armadura negativa principal

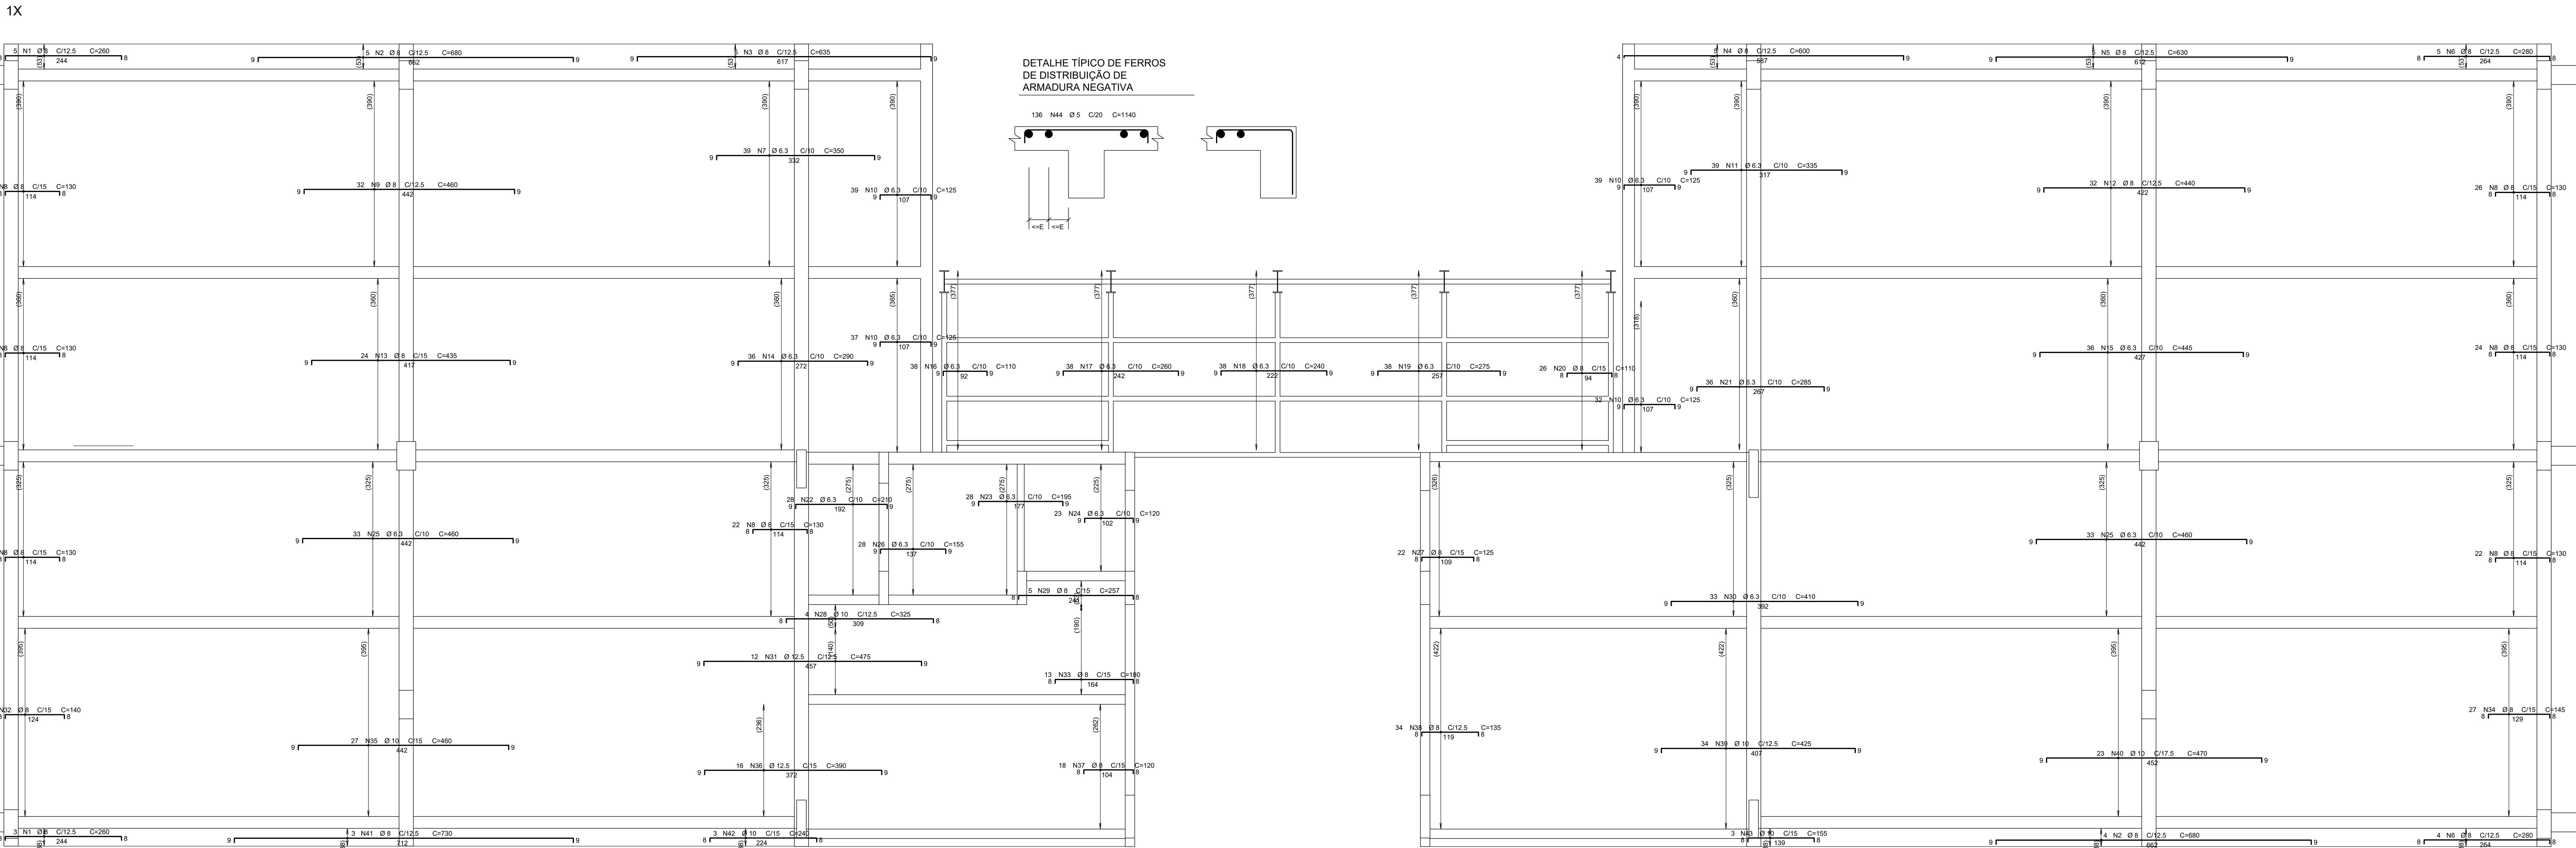

Cobertura - Armadura negativa secundaria

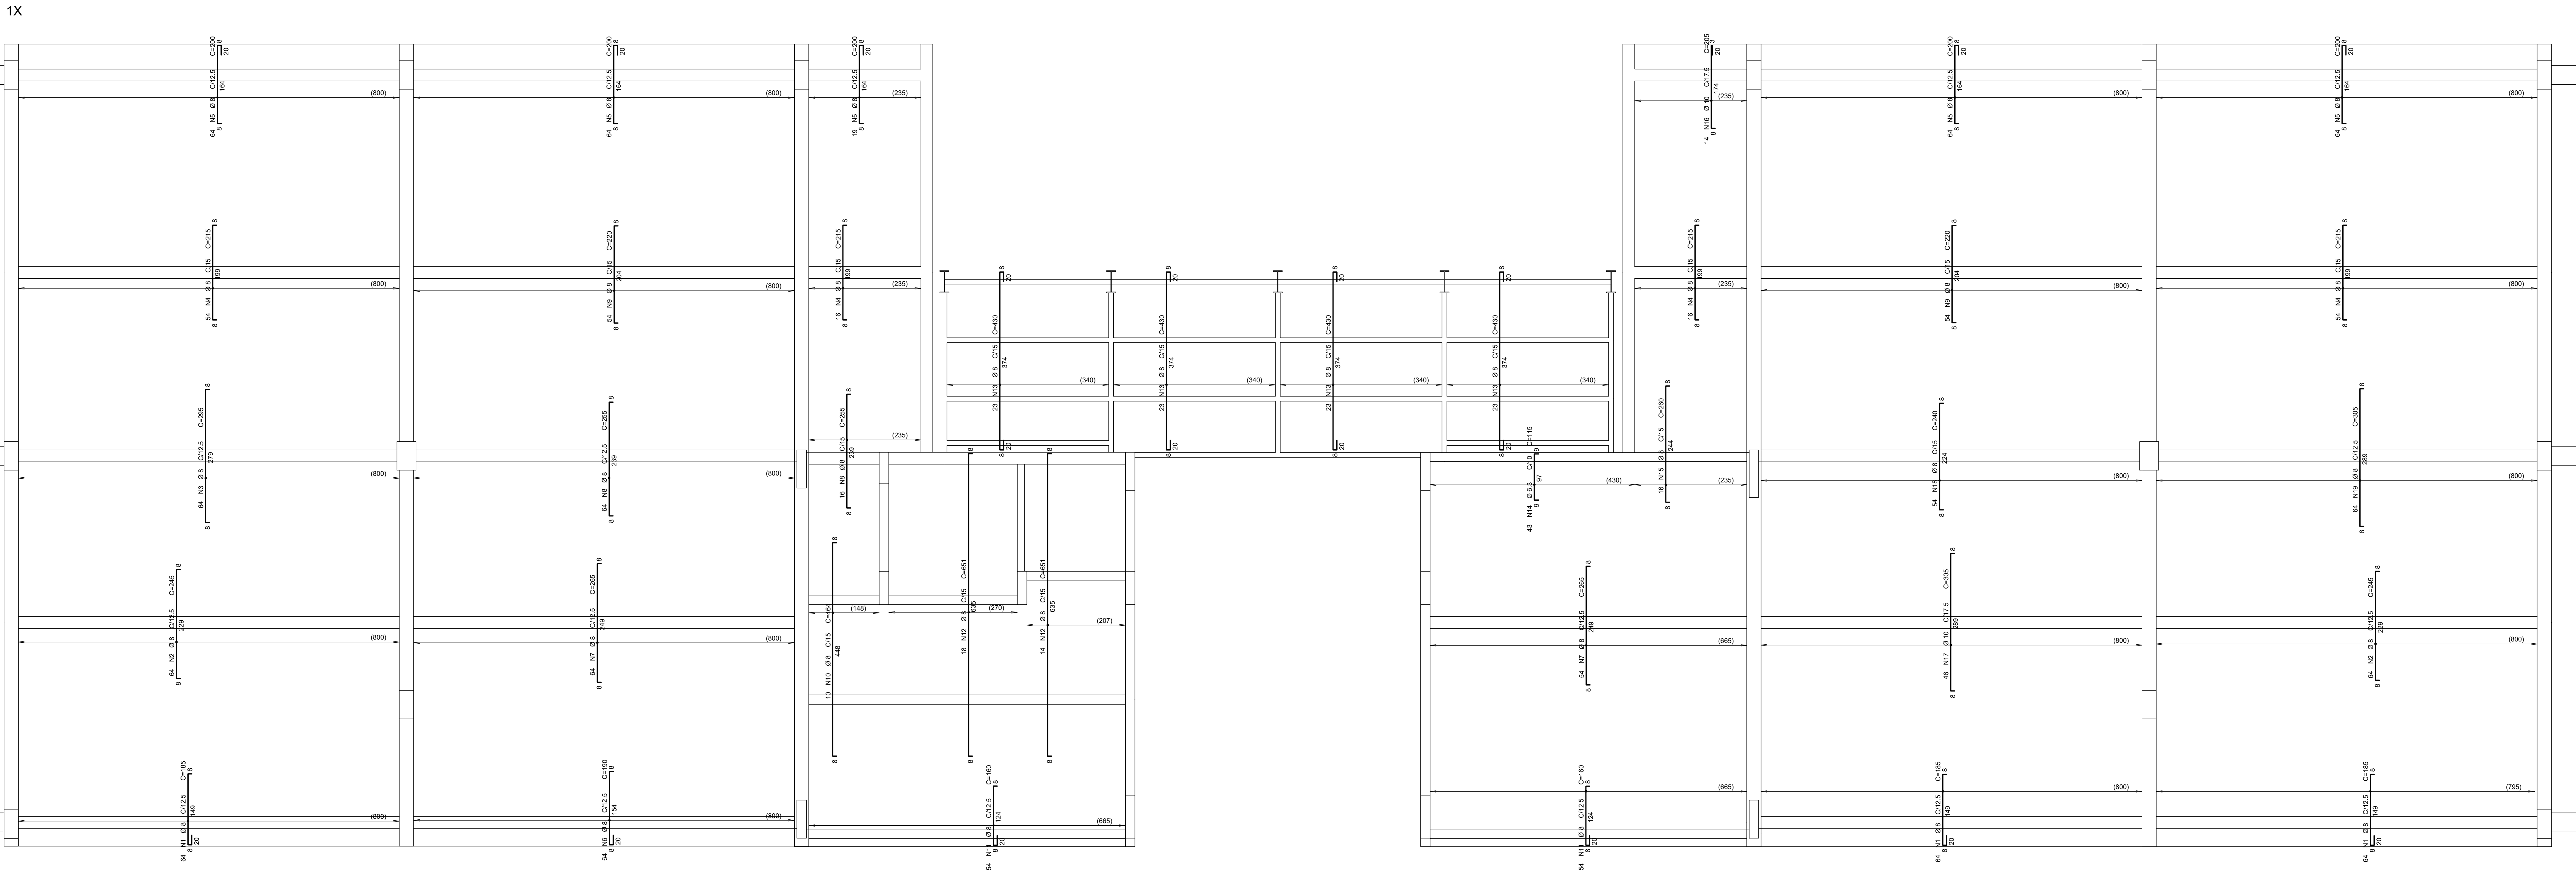

ACO	POS	BIT	QUANT	COMPRIENTO	TOTAL
				mm	mm
Cobertura - Armadura negativa principal					
50A	2	8	8	260	2080
50A	2	8	9	680	6120
50A	3	8	5	630	3150
50A	5	8	5	830	4150
50A	7	8.3	39	300	2457
50A	8	8	168	300	5040
50A	9	8	32	400	12800
50A	10	8.3	147	250	3675
50A	11	8.3	39	325	12675
50A	12	8	32	440	14080
50A	13	8	24	435	10440
50A	14	8.3	36	290	10440
50A	15	8.3	36	440	15840
50A	16	8.3	36	110	3960
50A	17	8.3	36	200	7200
50A	18	8.3	36	240	8640
50A	19	8.3	36	275	9900
50A	20	8	26	110	2860
50A	21	8.3	36	385	13860
50A	22	8.3	36	210	7560
50A	23	8.3	36	210	7560
50A	24	8.3	23	120	2760
50A	25	8.3	22	460	10120
50A	26	8.3	28	155	4340
50A	27	8	22	155	3410
50A	28	10	4	525	2100
50A	29	8	27	1200	3240
50A	30	8.3	33	410	13530
50A	31	12.5	12	475	5700
50A	32	8	37	140	5180
50A	33	8	13	180	2340
50A	34	8	37	140	5180
50A	35	10	27	460	12420
50A	36	12.5	16	390	6240
50A	37	8	16	120	1920
50A	38	8	34	135	4590
50A	39	10	34	425	14450
50A	40	10	23	470	10810
50A	41	8	3	730	2190
50A	42	10	3	880	2640
50A	43	10	3	155	465
50A	44	5	136	1140	155040
Cobertura - Armadura negativa secundaria					
50A	2	8	102	185	3780
50A	3	8	64	285	18240
50A	5	8	140	215	30100
50A	6	8	275	200	55000
50A	8	8	40	255	10200
50A	9	8	118	265	31270
50A	10	8	108	220	23760
50A	11	8	108	160	17280
50A	12	8	32	161	5152
50A	14	8.3	42	430	18060
50A	15	8.3	42	115	4830
50A	16	10	14	205	2870
50A	17	10	14	165	2310
50A	18	8	34	240	8160
50A	19	8	64	320	20480

ACO	BIT	COMPR	PESO
50A	12.5	1857	448
50A	8	4841	1912
50A	10	371	323
50A	12.5	119	15
Peso Total 50A =			2359 kgf
Peso Total 50A =			2827 kgf

- NOTAS:
- 1 - MEDIDAS EM CENTÍMETRO, NÍVEIS EM METRO
 - 2 - CONCRETO ESTRUTURAL M-20/25
 - 3 - DIMENSÃO MÁX. ACRESCIDA (LAJES PLÁNEIS): 25.0mm (VIRTA 2)
 - 4 - A ARMADURA PRINCIPAL POSITIVA DAS LAJES DEVERÁ SER INSTALADA DENTRO DAS PLACAS PREMOLADAS DA LAJE PANELA
 - 5 - COBERTORES: 30x30

REV	DISCRIMINAÇÃO	DATA	VISTO
-----	---------------	------	-------

DIREITOS AUTORAIS RESERVADOS

CONTRATO GEPRO DESENHO Nº 4316/21 REVISÃO 0

ENG. RESP.	PROJETISTA	DESENHISTA	DATA	ESCALA
PM	PM	REF	08/04/2021	1:50

TÍTULO

PROJETO EXECUTIVO

LAJES DA COBERTURA

ARMADURAS NEGATIVAS

CLIENTE

FACCC Fundação de Apoio a Computação Científica

CENTRO DE REFERÊNCIA EM GEOCIÊNCIA

LOCAL

Av. Pasteur, 404 - Urca - Rio de Janeiro - RJ

GEPRO Engenharia Ltda

AV. CUIABÁ, 6052 - L13 - 01119-024-2733

E-MAIL: geopro@geopro.com.br - www.geopro.com.br